



Stávající stav

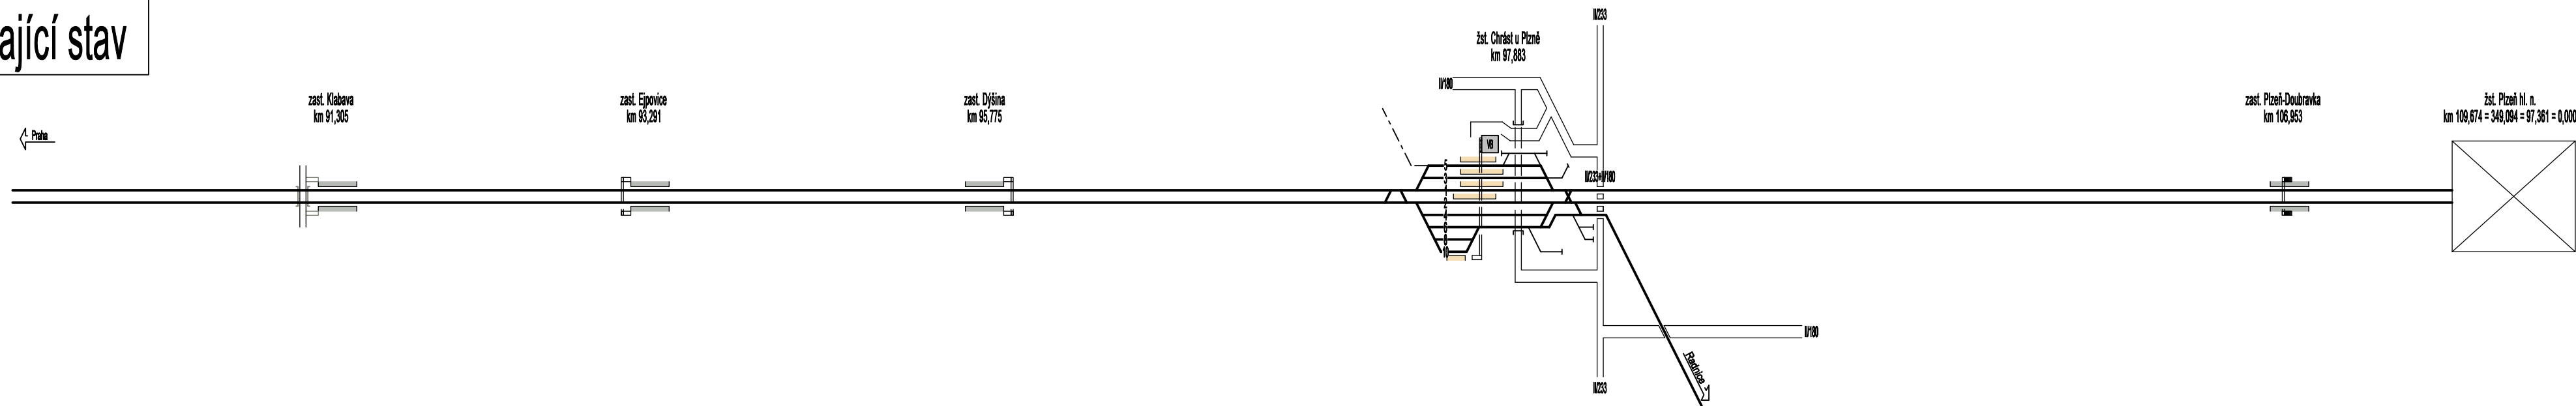

Výhledový stav

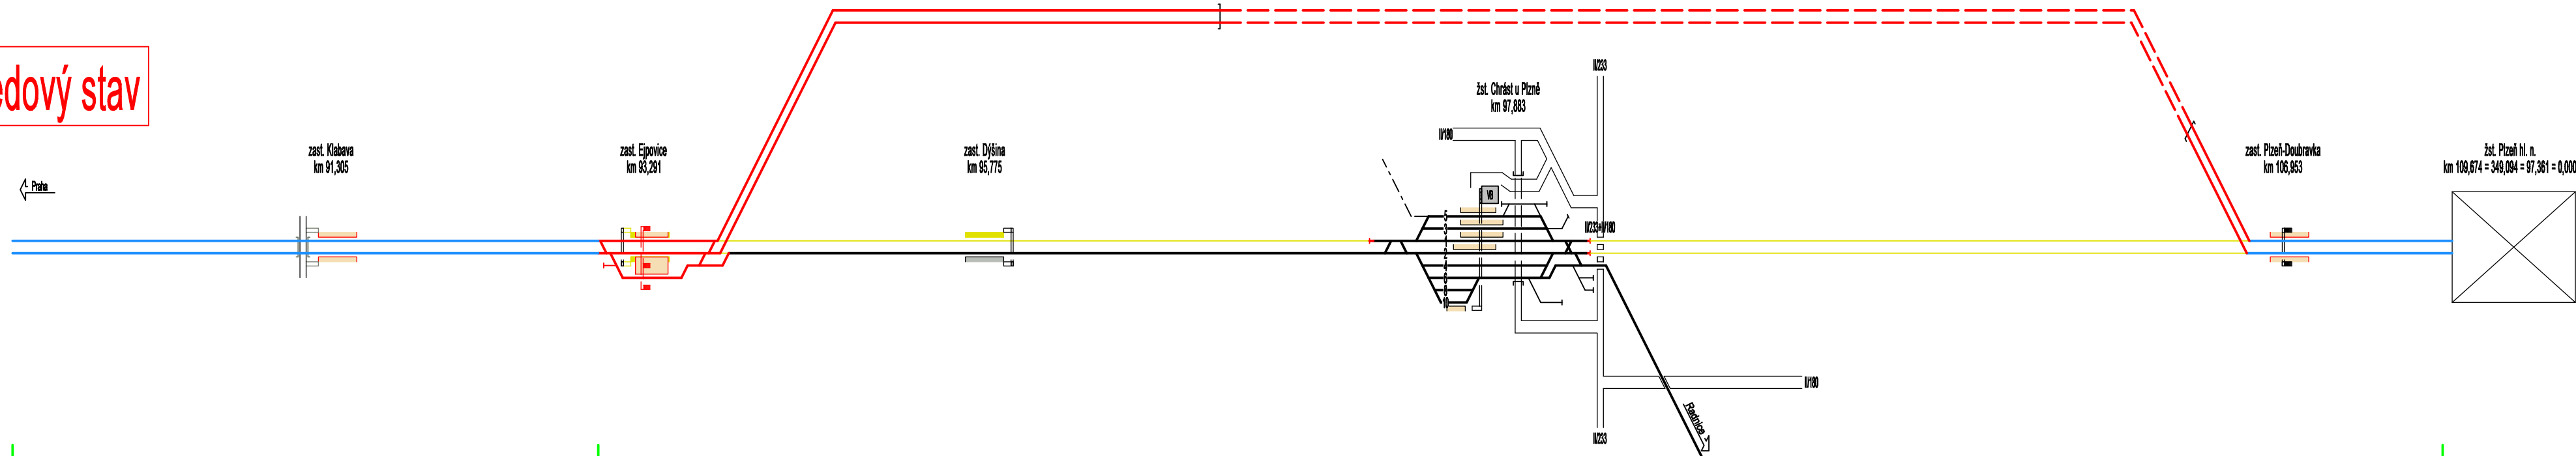


dle zpracované dokumentace

dle zpracované dokumentace

Legenda:

- Stávající dopravní koleje
- Stávající manipulační koleje
- Stávající vlečkové koleje
- Údržba, opravy a rekonstrukce stávající koleje
- Úpravy ve stávající ose koleje
- Nově navrhované koleje
- Nově navrhované koleje, nejsou součástí investice
- Demontáž koleje
- Stávající nástupiště
- Rekonstrukce nástupiště
- Navrhované úrovňové nástupiště, 550mm nad TK
- Navrhované mimoúrovňové nástupiště, 550mm nad TK

souprava



Olšanská 1a
130 80 Praha 3
Česká republika
tel.: +420 224 22 71 68
fax: +420 224 23 03 16
faxmodem: +420 2670 943 64
E-mail : praha@sudop.cz

OBJEDNATEL		Správa železniční dopravní cesty, státní organizace			
STŘEDISKO		205	VEDOUcí STŘEDISKA	GENERÁLNí ŘEDITEL	
ODPOVĚDNÝ PROJEKTANT STAVBY		KONCEPCE DOPRAVY	ING. PAVEL TIKMAN	ING. JOSEF FIDLER	
ING. MARTIN VACHTL		ODPOVĚDNÝ PROJ. OBJ., PS	NAVRHL, VYPRACOVAL	KONTRÓLOVAL	
REG.		OÚ	MÚ	ING. PAVEL TIKMAN	
Studie proveditelnosti pro trať Praha-Smíchov - Plzeň				ÚČEL	SP
				DATUM	04/2010
				MĚŘÍTKO	-
				FORMÁTY	4xA4
Traťové schéma Rokycany - Plzeň, varianta 2				ČÁST	PŘÍL.
				B	4.3.2