



Stávající stav

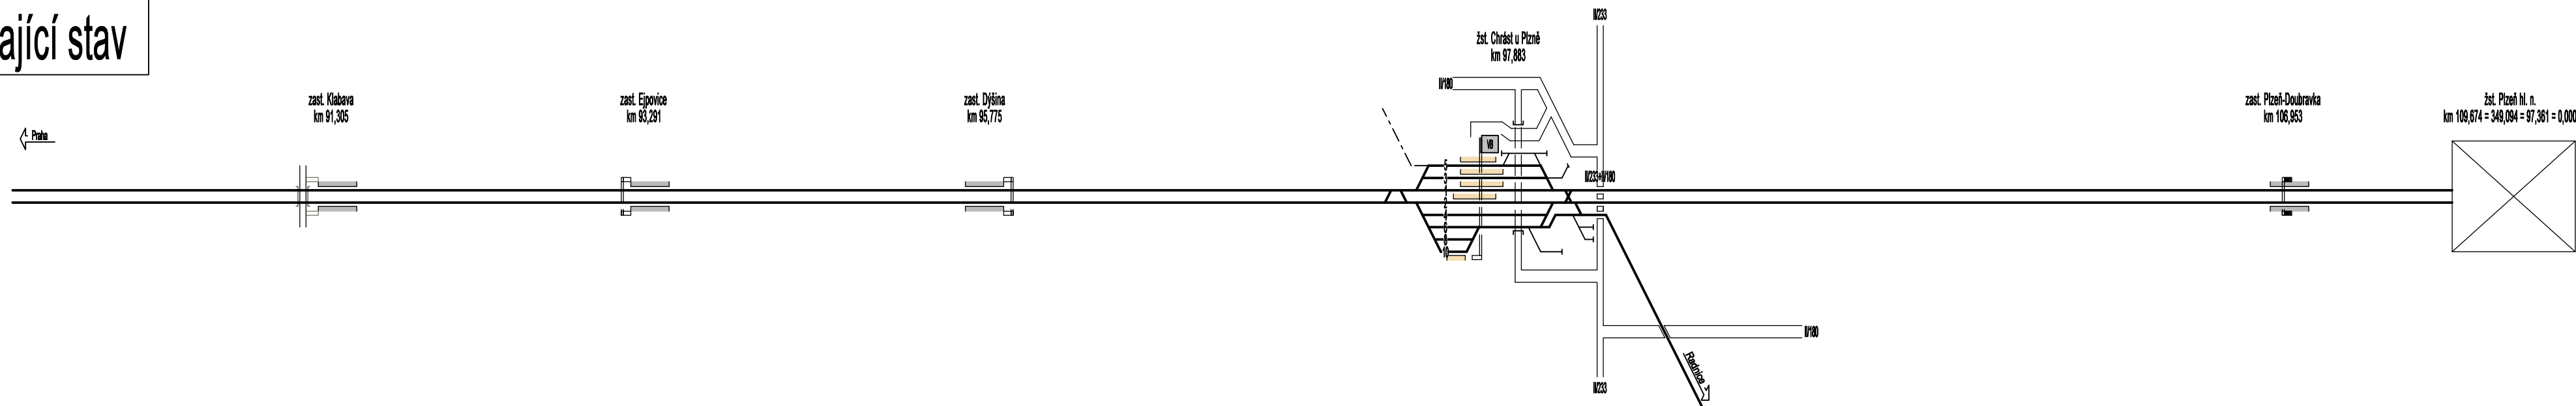

Výhledový stav

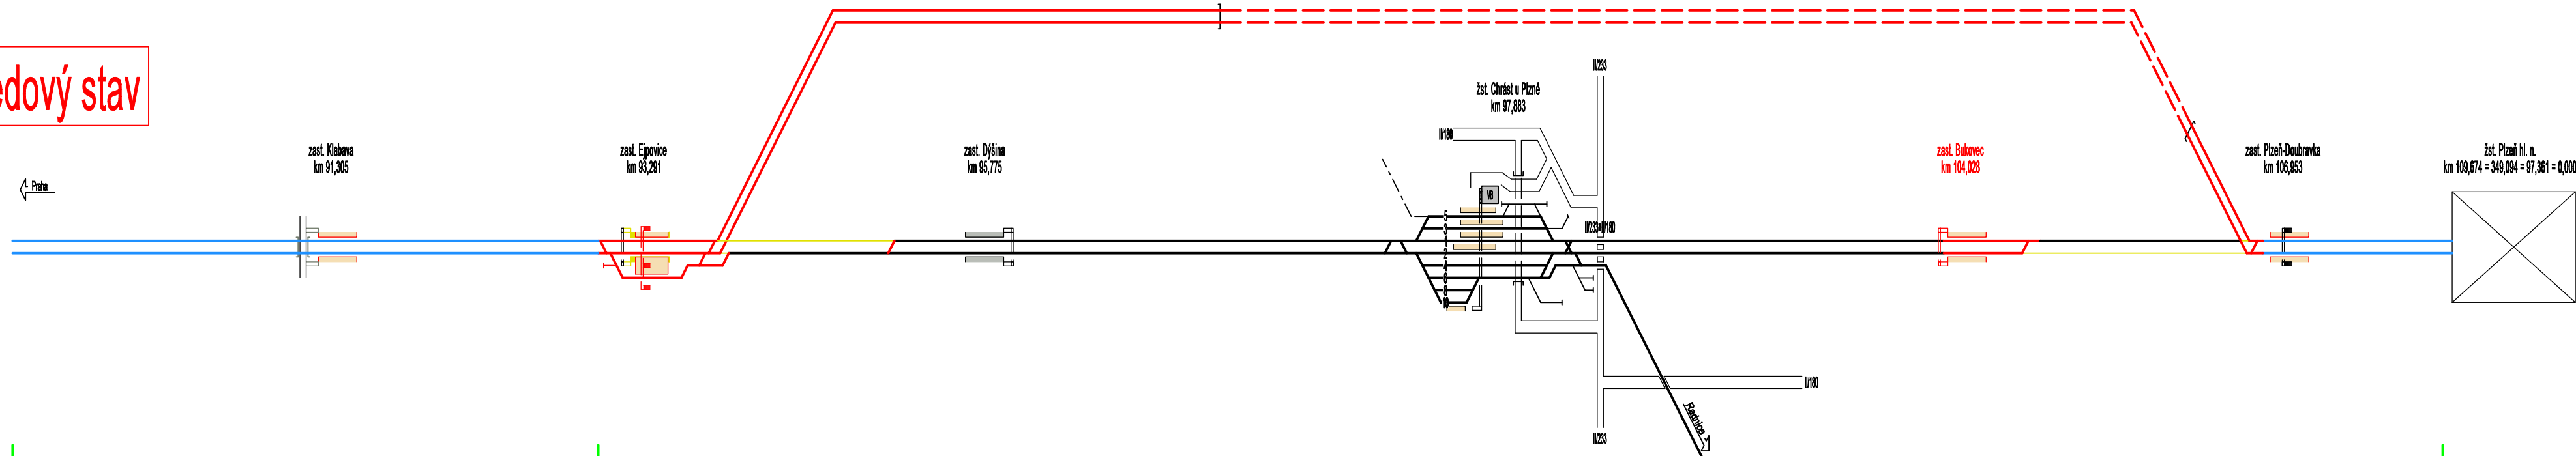

dle zpracované dokumentace

dle zpracované dokumentace + nový návrh

- Legenda:
- Stávající dopravní koleje
  - Stávající manipulační koleje
  - Stávající vlečkové koleje
  - Údržba, opravy a rekonstrukce stávající koleje
  - Úpravy ve stávající ose koleje
  - Nově navrhované koleje
  - Nově navrhované koleje, nejsou součástí investice
  - Demontáž koleje
  - Stávající nástupiště
  - Rekonstrukce nástupiště
  - Navrhované úrovňové nástupiště, 550mm nad TK
  - Navrhované mimoúrovňové nástupiště, 550mm nad TK

souprava



Olšanská 1a  
130 80 Praha 3  
Česká republika  
tel.: +420 224 22 71 68  
fax: +420 224 23 03 16  
faxmodem: +420 2670 943 64  
E-mail : praha@sudop.cz

OBJEDNATEL		Správa železniční dopravní cesty, státní organizace			
STŘEDISKO		205	VEDOUcí STŘEDISKA	GENERÁLNí ŘEDITEL	
ODPOVĚDNÝ PROJEKTANT STAVBY		KONCEPCE DOPRAVY	ING. PAVEL TIKMAN	ING. JOSEF FIDLER	
ODPOVĚDNÝ PROJ. OBJ., PS		NAVRL, VYPRACOVAL	ING. MARTIN VACHTL	KONTRLOLOVAL	
ING. MARTIN VACHTL		ING. MARTIN VACHTL	ING. MARTIN VANĚK	ING. PAVEL TIKMAN	
REG.		OÚ	MÚ	ÚČEL	SP
Studie proveditelnosti pro trať Praha-Smíchov - Plzeň				DATUM	04/2010
				MĚŘÍTKO	-
				FORMÁTY	4x4
Traťové schéma Rokycany - Plzeň, varianty 3 a 4				ČÁST	PŘÍL.
				B	4.3.3