



Stávající stav

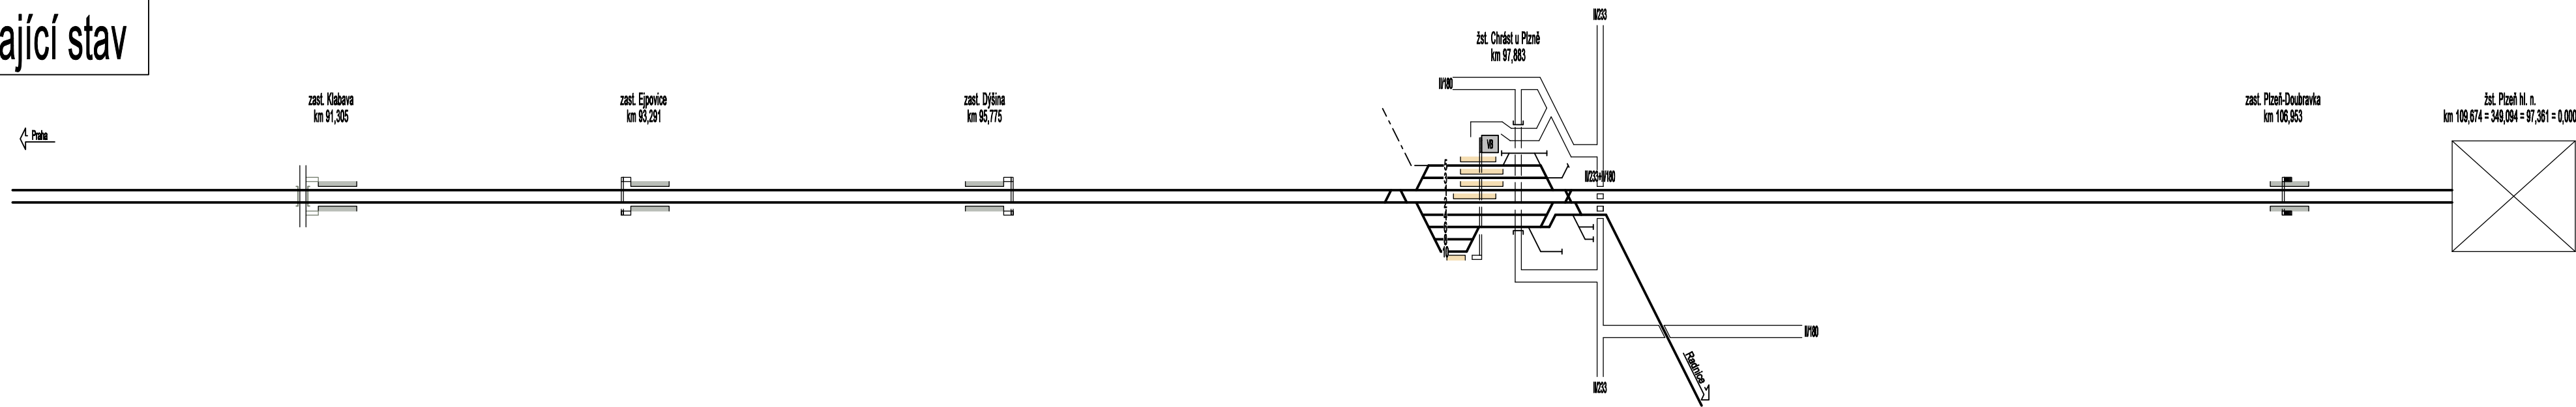

Výhledový stav

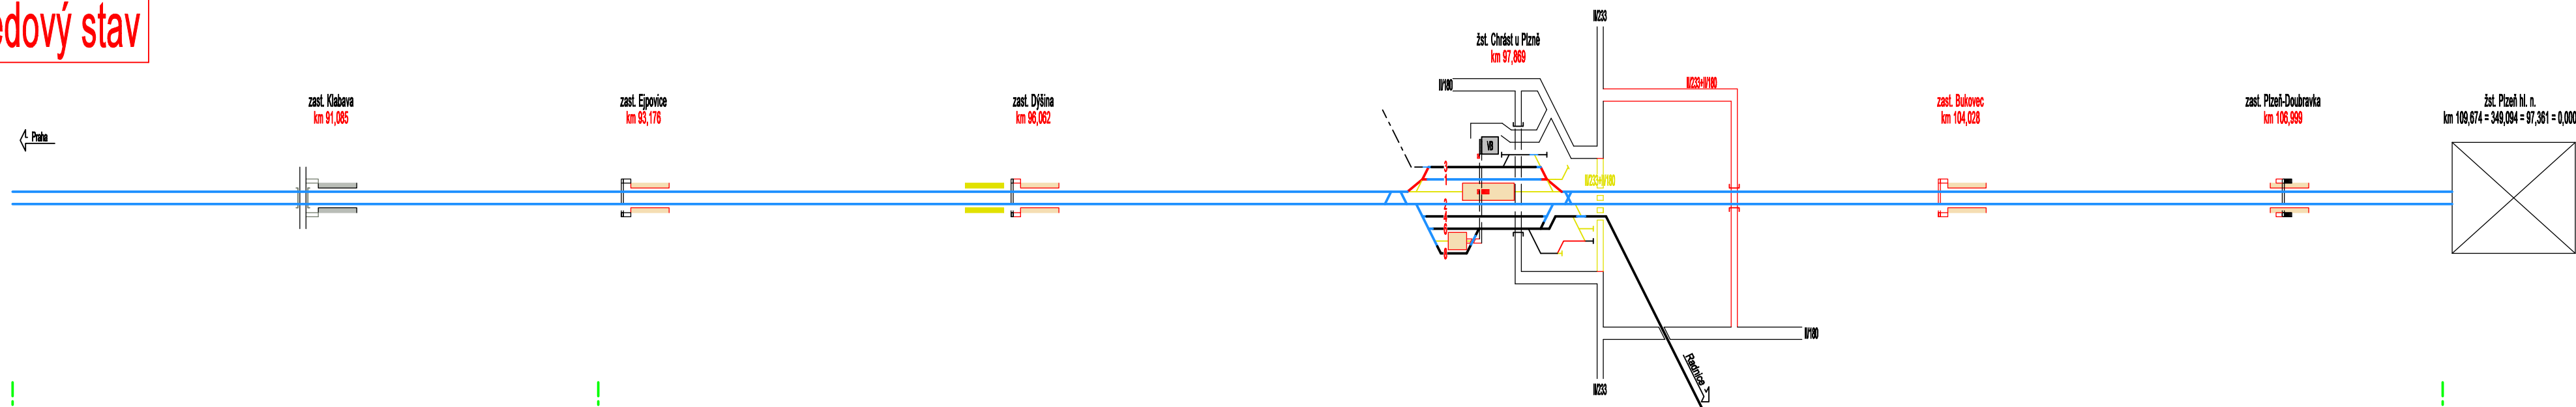

dle zpracované dokumentace

nový návrh

Legenda:

- Stávající dopravní koleje
- Stávající manipulační koleje
- Stávající vlečkové koleje
- Údržba, opravy a rekonstrukce stávající koleje
- Úpravy ve stávající ose koleje
- Nově navrhované koleje
- Nově navrhované koleje, nejsou součástí investice
- Demontáž koleje
- Stávající nástupiště
- Rekonstrukce nástupiště
- Navrhované úrovňové nástupiště, 550mm nad TK
- Navrhované mimoúrovňové nástupiště, 550mm nad TK

souprava



Olšanská 1a
130 80 Praha 3
Česká republika
tel.: +420 224 22 71 68
fax: +420 224 23 03 16
faxmodem: +420 2670 943 64
E-mail : praha@sudop.cz

OBJEDNATEL	Správa železniční dopravní cesty, státní organizace			
STŘEDISKO	205	VEDOUcí STŘEDISKA	GENERÁLNí ŘEDITEL	
ODPOVĚDNÝ PROJEKTANT STAVBY	KONCEPCE DOPRAVY	ING. PAVEL TIKMAN	ING. JOSEF FIDLER	
ING. MARTIN VACHTL	ODPOVĚDNÝ PROJ. OBJ., PS	NAVRHL, VYPRACOVAL	KONTRLOVAL	
REG.	OÚ	MÚ	ÚČEL	SP
Traťové schéma Rokycany - Plzeň, varianta 1			DATUM	04/2010
			MĚŘÍTKO	-
			FORMÁTY	4x4
			ČÁST	PŘÍL.
			B	4.3.1