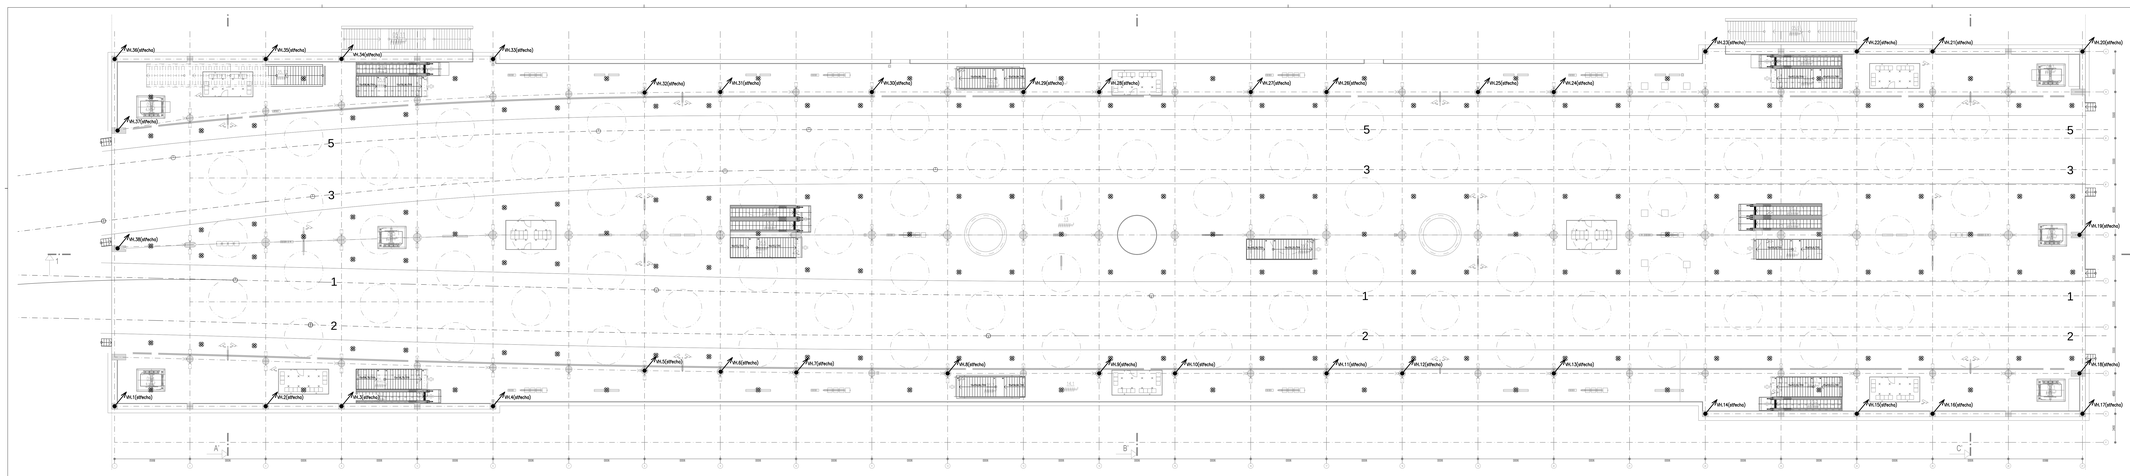


**LEGENDA:**

Vz.x.y) výpad pro uzemnění technologií tratový ORN vývodem, který se přivaří na svislý svod ze dvou provařovaných prutů min. Ø12 mm (= místě výpadu se pomocí příložek pruty vzájemně provaří), svod bude přivařený k provařeným prutům armatuře základové desky či patky (svar 100 mm), bez bodového provařování, do vybraných míst bude vyvedený pásek FeZn 30x4 mm

Vl.x.y) svislý svod pro hromosvod tvořený čtyřmi provařovanými pruty min. Ø12 mm (= místě výpadu se pomocí příložek pruty vzájemně provaří), svod bude přivařený k provařeným prutům armatuře základové desky či patky (svar 100 mm), pruty svislého svodu budou v místě výpadu vzájemně svařeny pomocí dlužících výřezů se svary 100 mm, bez bodového provařování; výpady pro napojení hromosvodu budou vyvedeny do prostoru střechy pomocí nerezového drátu Ø10 mm

x – Číslo výpadu
y – podlaží umístění výpadu

poloha výpadu pro uzemnění/měření

**POZNÁMKA:**

výpady pro uzemnění a měření budou tvořeny ORN deskami umístěnými ve výšce 0,8–1,2 m nad podlahou, na povrchu stěn, výpady se přivaří na svislé provařené pruty stěn, tyto pruty se přivaří svary 100 mm k vodorovně provařované výztuži v základovédesce, ORN desky budou čtvercí s bedněním, po osazení výpadu do armatury se na hrubou podlahu udělá sprejem značka v místě výpadu a zapíše se jeho výška od podlahy

výpady pro uzemnění technologií, kde není možné umístit ORN výpad, budou z pásků FeZn 30x4 mm, které se přivaří 100 mm svary k vodorovně provařované výztuži v základové desce

výpady nesmí být zdrojů povrchovými úpravami, dokud na ně nebude napojen nosný/ochr systém uzemnění, nebo budou v jejich místech vyvedeny

výpady pro hromosvod budou z nerezových drátů Ø10 mm přivařených na provařenou výztuž v úrovni ŽB desky střechy a vyvedeny do volného prostoru plochá střechy

na vybraných stodech hromosvodu budou připraveny kontrolní ORN výpady pro měření svislých svodů

hlavní vyrovnávací pruhy budou navzájem propojeny v místě křížení/odbočení every 100 mm (2x 50 mm) a v místě křížení pomocí příložek se svary 100 mm (2x 50 mm)

<u>všechny pruty výkresů pro provařování a výpady musí být na stavbě označeny barvám</u>

návrh uzemnění provedn dle ČSN EN 62 305-3 ed.2 a ČSN 33 2000-5-54 ed.3

Orientační schéma:




Autorizovaná osoba: Razítko:

IČ autorizace:

Revize:

Poznámky:
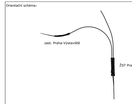
| Revize: | Datum: | Popis změny: | Provedl: |
|---|---|---|---|
| | | | |
| | | | |
| | | | |
| | | | |

**Stavebník/investor:**
Název: **Správa železnic, státní organizace**
Zástupce investora: Dlážděná 1003/7, 110 00 Praha 1
Věcná zástupce investora: Závodní správa objekt
Telefon: Sokolovská 1955/278, 190 00 Praha 9
e-mail: fiřka@sždcz.cz

**Zhotovitel stavby:**
Název: **METROPROJEKT Praha a.s.**
Telefon: Argentinská 3623/38c, 170 00 Praha 7
Kontakt: tel.: +420 296 234 000
e-mail: info@metroprojekt.cz

**Zhotovitel objektu:**
Název: **ŽIKU s. r. o.**
Telefon: **Podolská 1379/18, 102 00 Praha 310**
Kontakt: **tel.: +420 272 011 091**
**e-mail: jelus@ziku.cz**

| Jméno | Podpis | Datum |
|---|---|---|
| Ing. Jiří Ulehla | Ing. Bohumil Kučera | Vypracoval projektant: Ing. Bohumil Kučera | Zpracovatel přílohy: Ing. Bohumil Kučera |

**Název stavby/akce:** **Modernizace tratě Praha-Bubny (vč.) - Praha-Výstaviště (vč.)**
Název části: Ochrana stavby před účinky bludných proudů a uzemnění
Název objektu: /
Název přílohy: Vazby hromosvodu v SP - ŽST Praha-Bubny
Název 000 části přílohy: /
Kraj: Hlavní město Praha
Katastrální území: Bubeneč (735026), Dejvice (729272), Holešovice-Přístaviště (728233), Karlín (728403)
Okres: /
Stupeň dokumentace: DÚR
Datum zpracování: 6.8.2021
Formát: A4
Měřítko: /
List č.: /
Stupeň dokumentace ČKAIT: /
Soupis: /

| Evidenční číslo: | R.3.0 |
|---|---|
| Číslo objektu: | / |
| Číslo přílohy: | 005 |
| Počet: | |

| Evidenční číslo: | 95210/0010 |
|---|---|
| Zakázka: | 19_7942 |
| Číslo objektu: | R.3.0 |
| Číslo přílohy: | 005 |
| Počet: | |

Projekt: | Příloha:

| | | |