

LEGENDA:

	stávající kolej a objekty		úrovňový přejezd
	vlečková kolej		most, estakáda
	kolej vč.žel.spodku a objekty ve výstavbě		silniční nadjezd, lávka
	kolej bez provozu		zárubní, opěrná zeď
	rušená kolej, zařízení a objekty		nástupiště
	dokončená kolej a objekty		VB, pozemní objekt
	koleje a objekty - výstavba v souběhu		
	provizorní kolej, nástupiště a objekty		

Revize:	Datum:	Popis změny:	Provedl:
001	8.12.2021	Schéma SP 0 - odstranění výhybky č. 7 ze schématu	Kamil Bednařík

Stavebník/investor:	Správa železnic, státní organizace	
Adresa:	Dlážděná 1003/7, 110 00 Praha 1	
Zástupce investora:	Stavební správa západ	
Adresa zástupce investora:	Sokolovská 1955/278, 190 00 Praha 9	
Kontakt:	e-mail: SSZsek@szdc.cz	

Zhotovitel stavby:	METROPROJEKT Praha a.s.	
Adresa:	Argentinská 1621/36, 170 00 Praha 7	
Kontakt:	tel.: +420 296 154 105 e-mail: info@metroprojekt.cz	
Zhotovitel objektu:	METROPROJEKT Praha a.s.	
	STAVEBNÍ STŘEDISKO S60	
Adresa:	Argentinská 1621/36, 170 00 Praha 7	
Kontakt:	tel.: +420 296 154 105 e-mail: info@metroprojekt.cz	
HIP: Ing. Jiří Úlehla	Specialista: Ing. Miroslav Halama	Odpovědný projektant: Ing. Kamil Bednařík
		Zpracovatel přílohy: Ing. Kamil Bednařík


Název stavba/akce:		Modernizace trati Praha-Bubny (vč.) - Praha-Výstaviště (vč.)										S-kod:		S631500650														
												Zakázka:		20_7842														
Název části:		Zásady organizace výstavby										Označení části:		B.8.4														
Název objektu:		/										Číslo objektu:		/														
Název přílohy:		Schémata stavebních postupů										Číslo přílohy:		4.450														
Název dílčí části přílohy:		Etapizace výstavby										Paré:																
Kraj:		Katastrální území: Bubeneč [730106], Dejvice [729272]										TUDU:		0101 02														
Hlavní město Praha		Holešovice [730122], Karlín [730955]												0801														
Dokumentace:																												
Stupeň dokumentace:		Datum zpracování:					Formát:					Meřítko:																
PDPS		31.8.2021					16xA4					schéma																
S-kód:		Stupeň dokumentace:					Část:					Objekt:					Podobjekt:					Příloha:						
S 6 3 1 5 0 0 6 5 0		_ P D P S					_ B 8 4 X X					_ X X X X X X X X X X					_ X X					_ 4 _ 4 5 0 _ 0 0 1						
IČD:		20 7842 02 08					04 00 00 450															Skartovací znak: V21/2041						

SEZNAM PŘÍLOH:

450	SP0	Zimní období 2022/2023 Přípravné práce a provizoria
451	SP1 - SP11	Realizace pozemních a inženýrských objektů
452	SP12	Koleje (Bu-Vý, Výstaviště vč.nástupišť a zastřešení, Vý-Dej, Bu-Str) Most nábreží (vč.kolejí)
453		Výhledový stav

SP0 Zimní období 2022/2023


Přípravné práce a provizoria

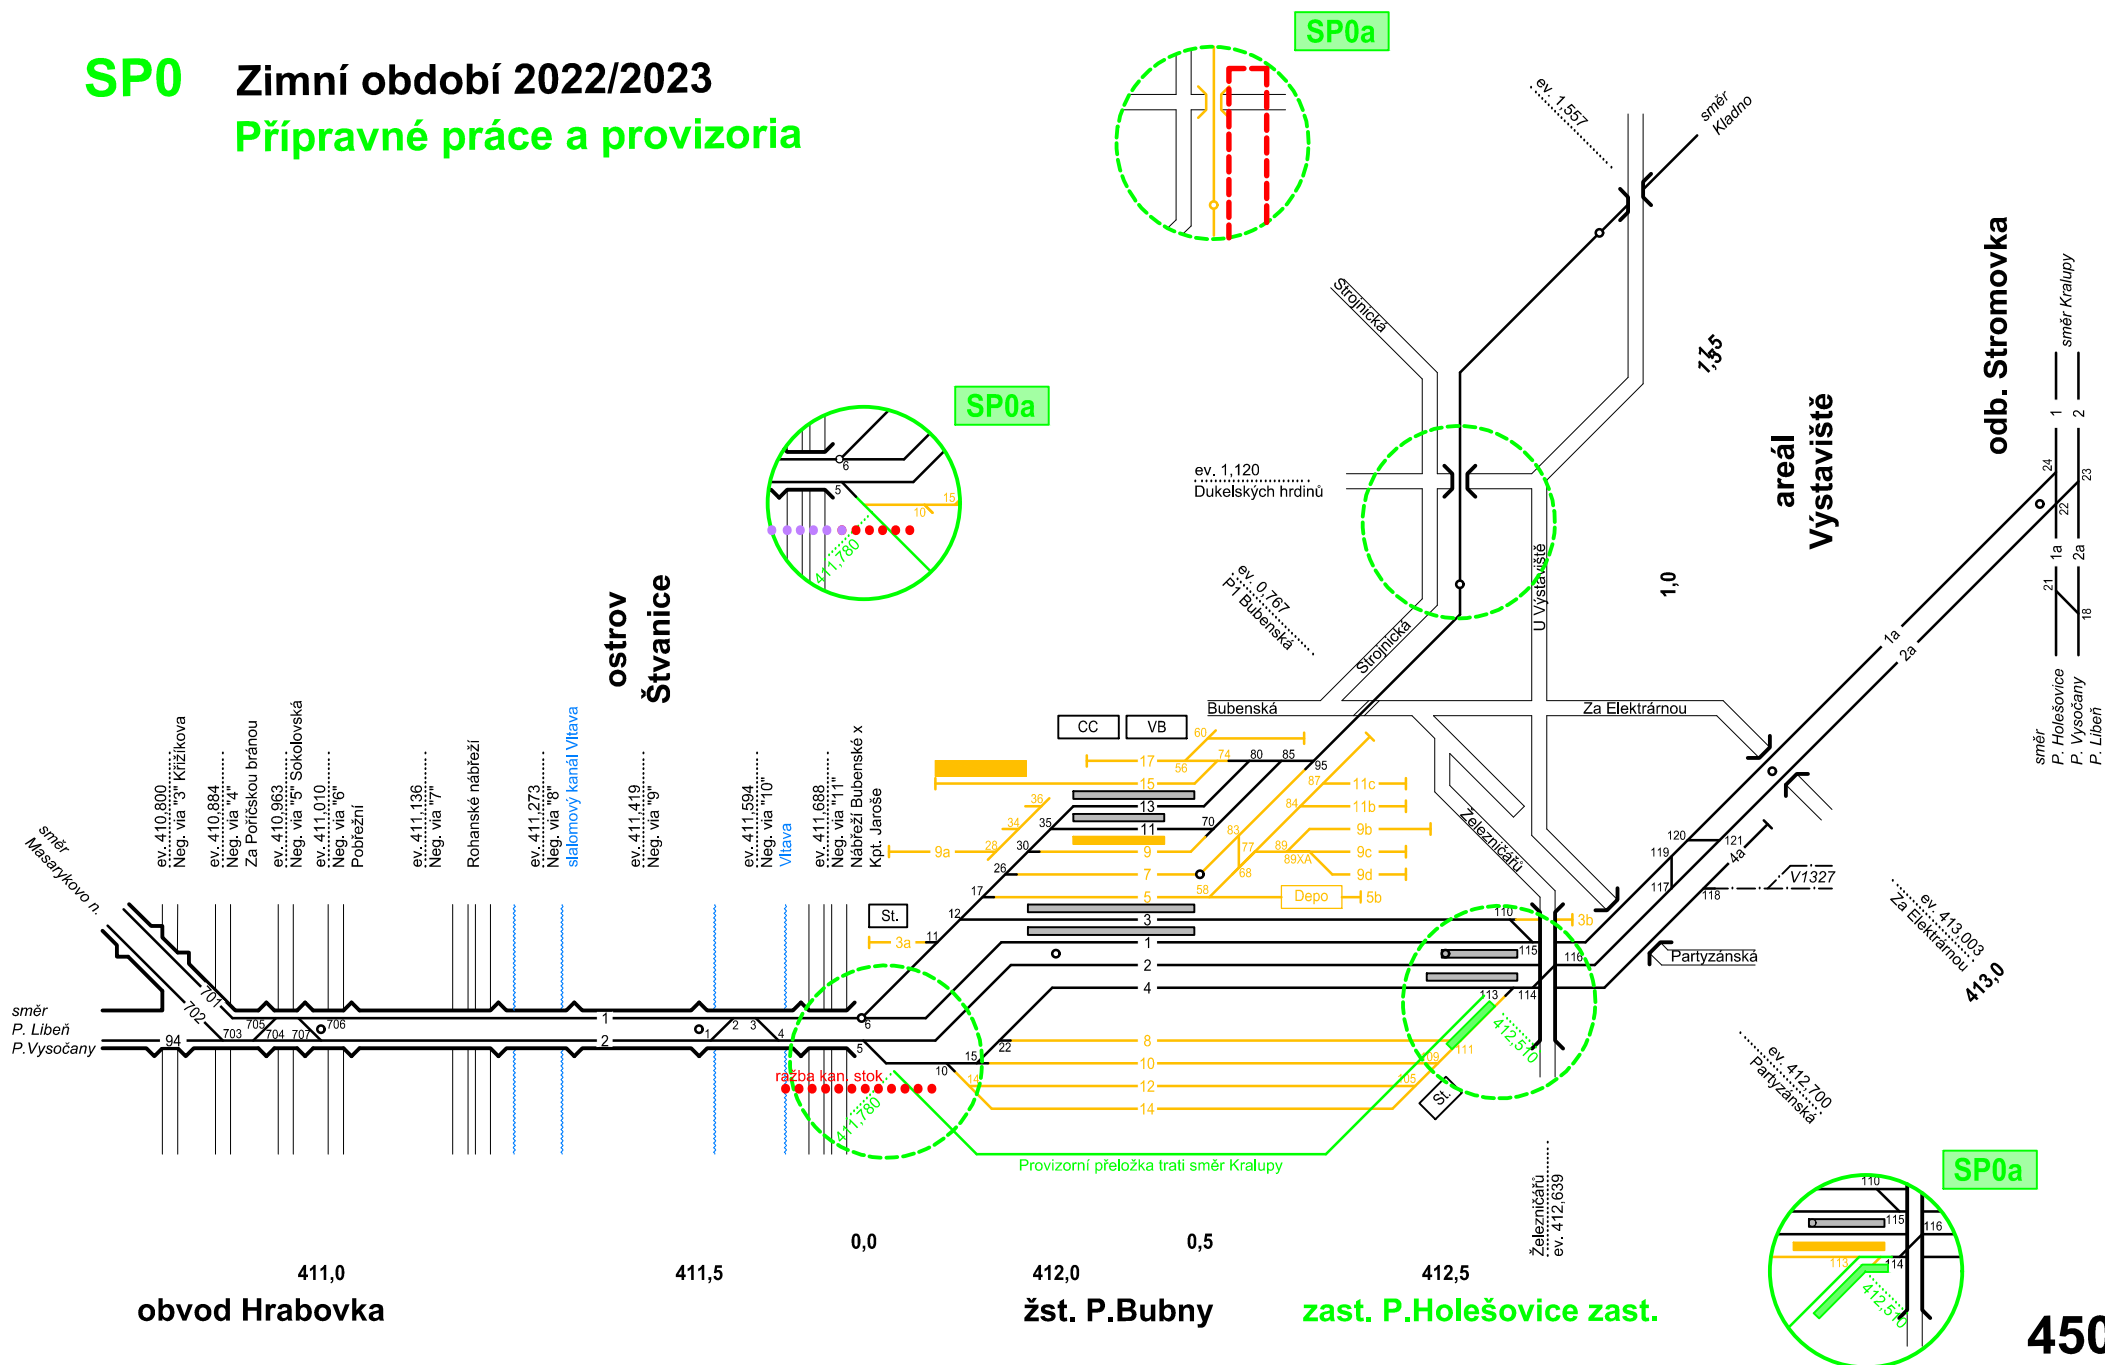

SP1-SP11


Realizace pozemních a inženýrských objektů.

Podrobně viz časový postup prací a HMG.

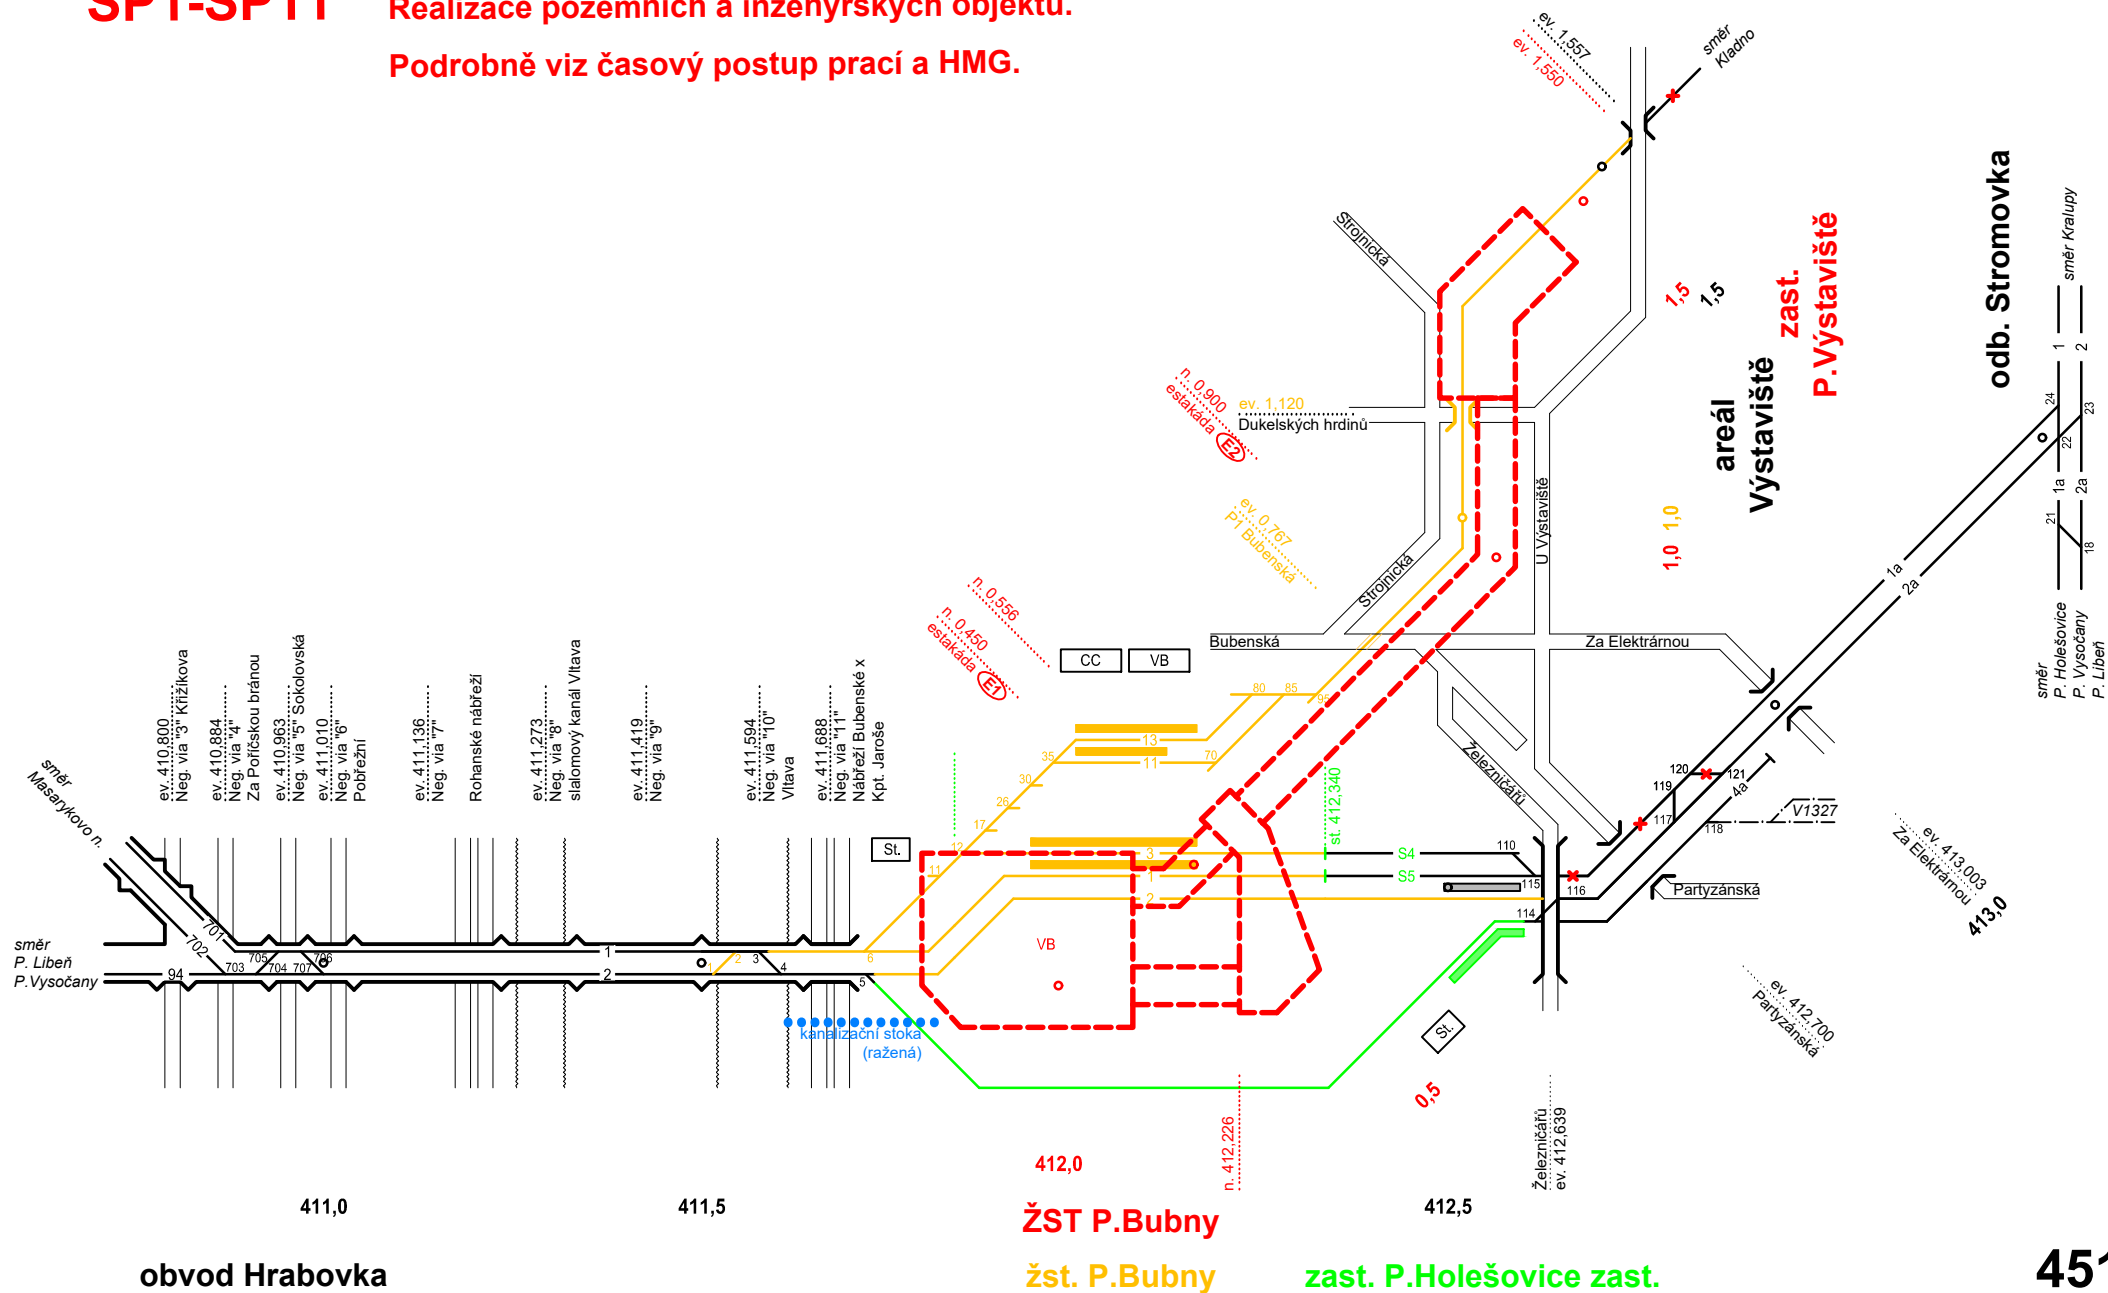

SP12 Koleje (Bu-Vý, Výstaviště vč.nástupišť a zastřešení, Vý-Dej, Bu-Str)

Most nábřeží (vč.kolejí)

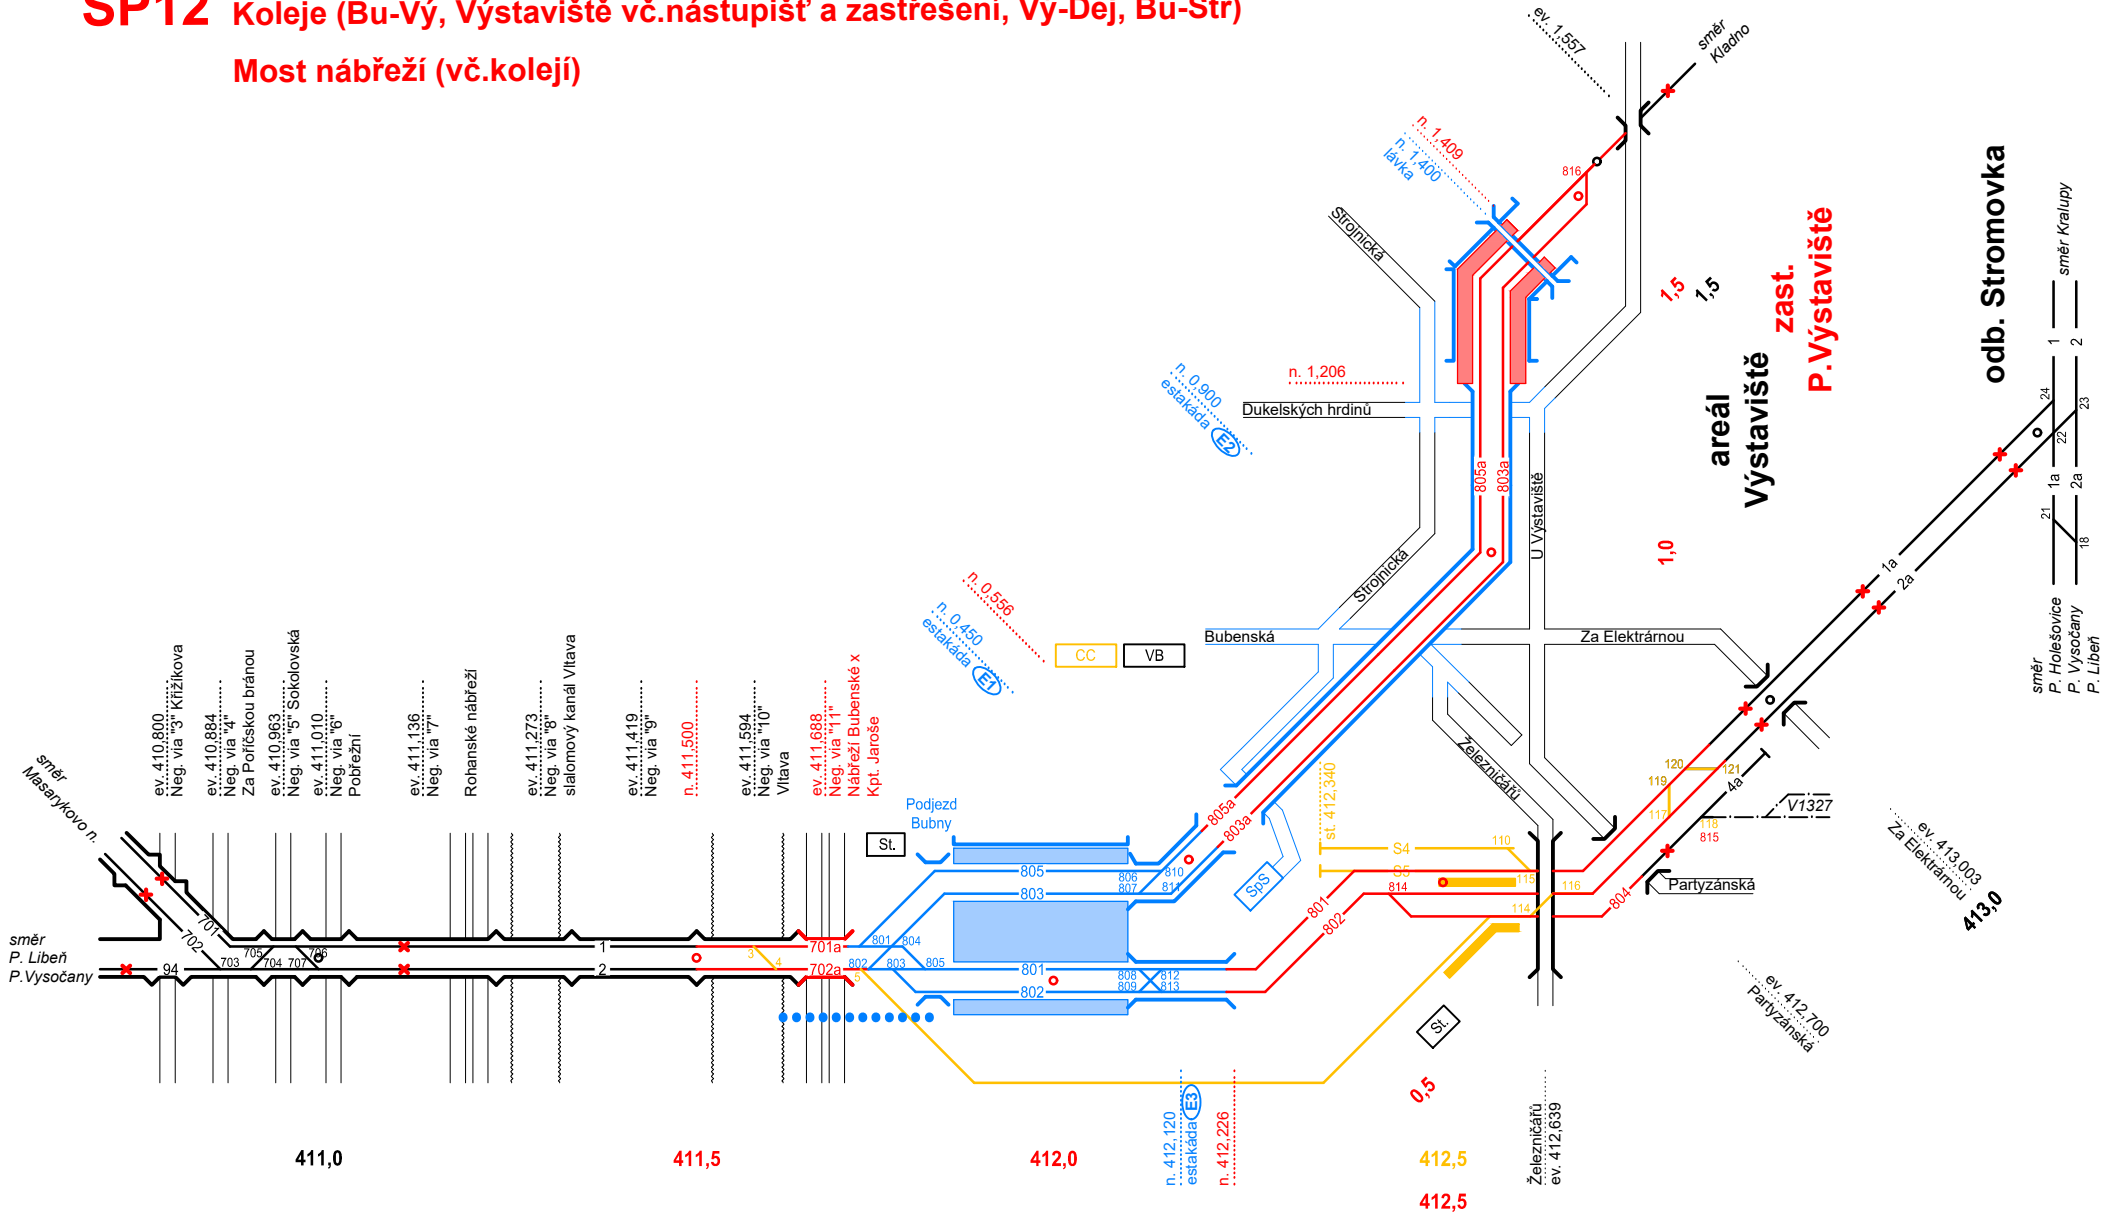**obvod Hrabovka**

ŽST P.Bubny

zast. P.Holešovice zast.

453

Výhledový stav

