



POHLED NA JIŽNÍ ZÁRUBNÍ STĚNU

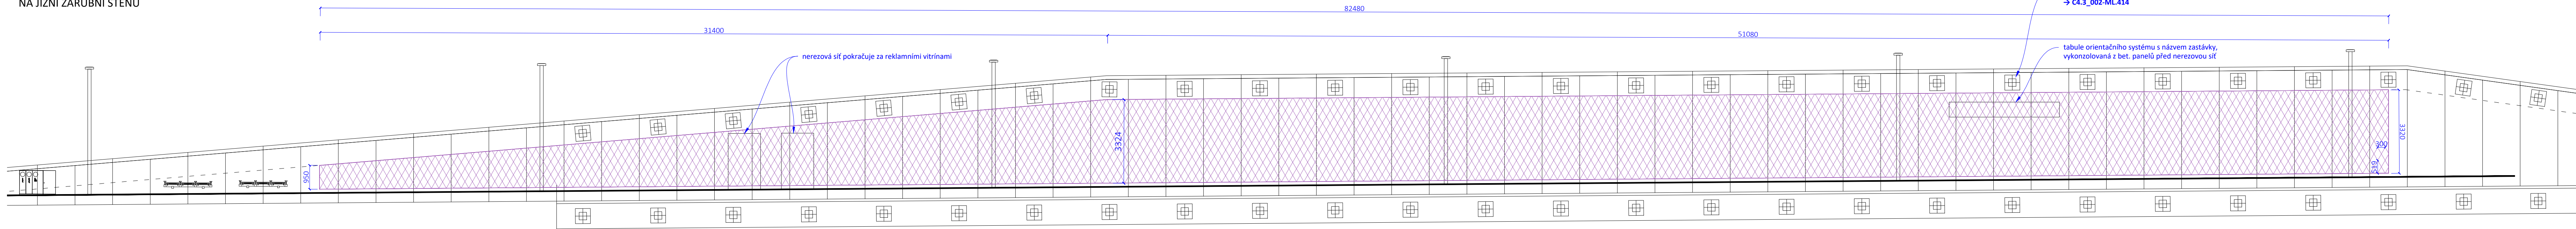


PŮDORYS

JIŽNÍ ZÁRUBNÍ STĚNY

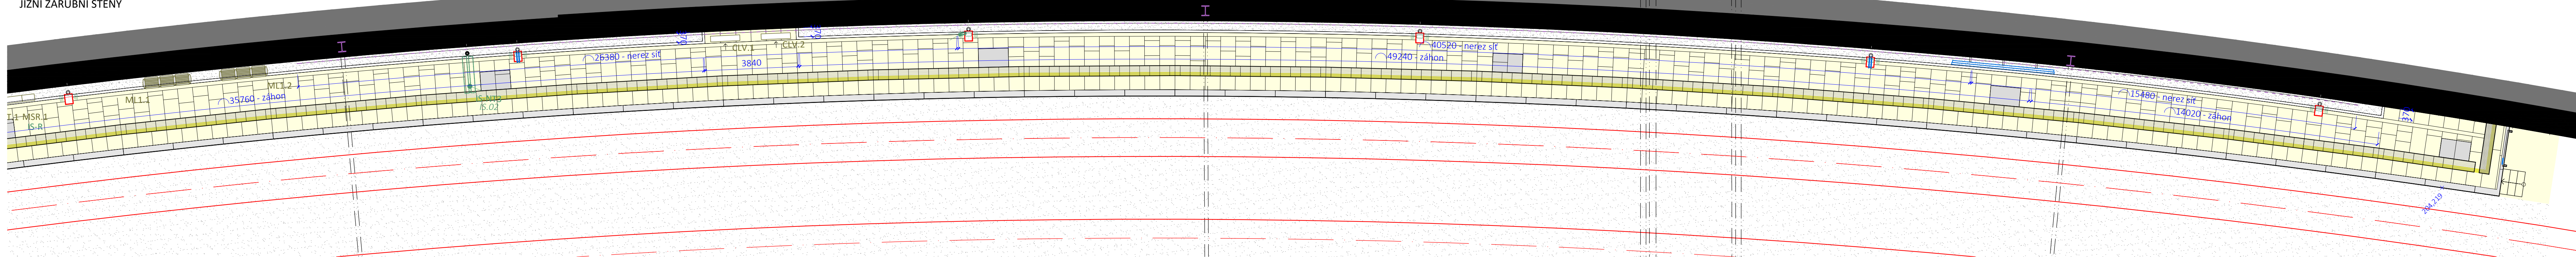


POHLED NA SEVERNÍ ZÁRUBNÍ STĚNU


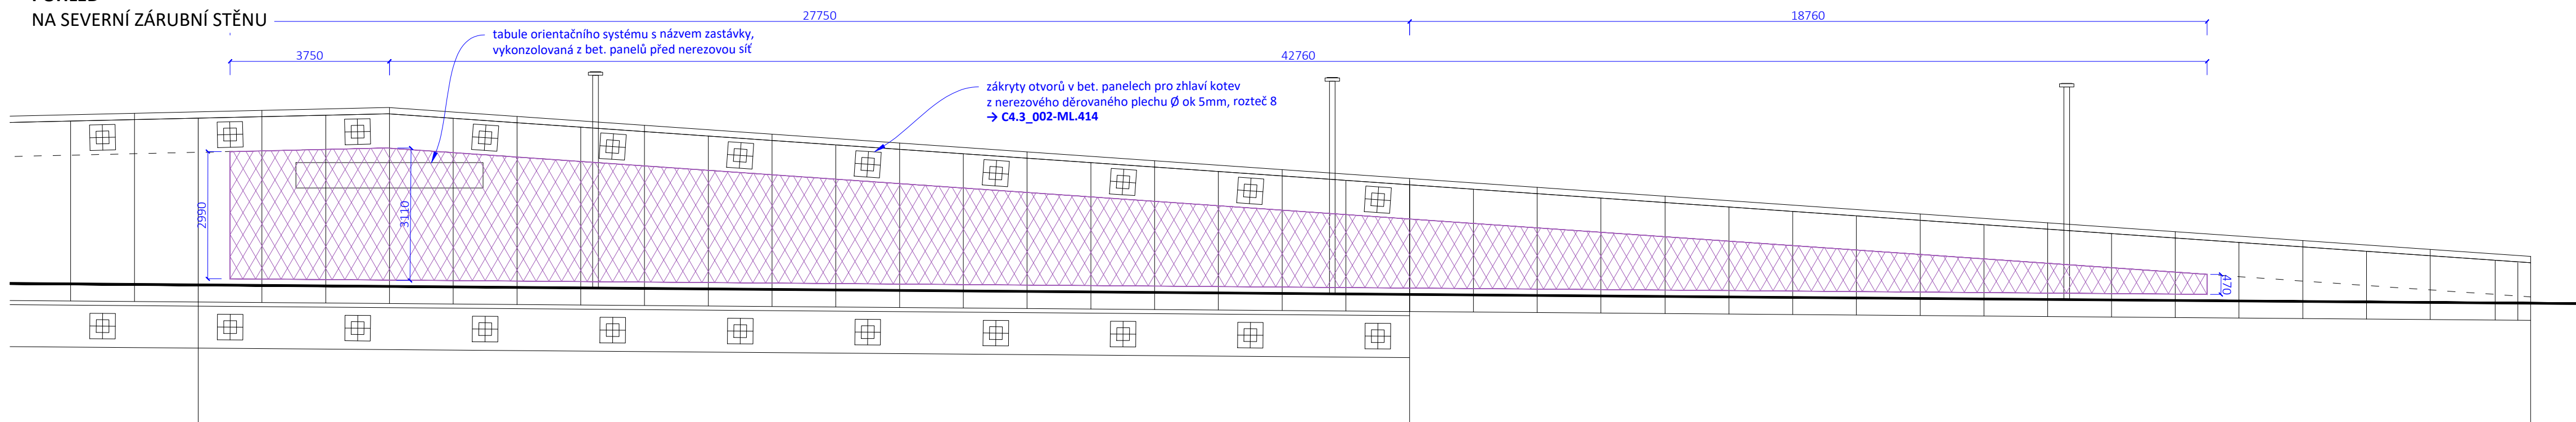


PŮDORYS


SEVERNÍ ZÁRUBNÍ STĚNY


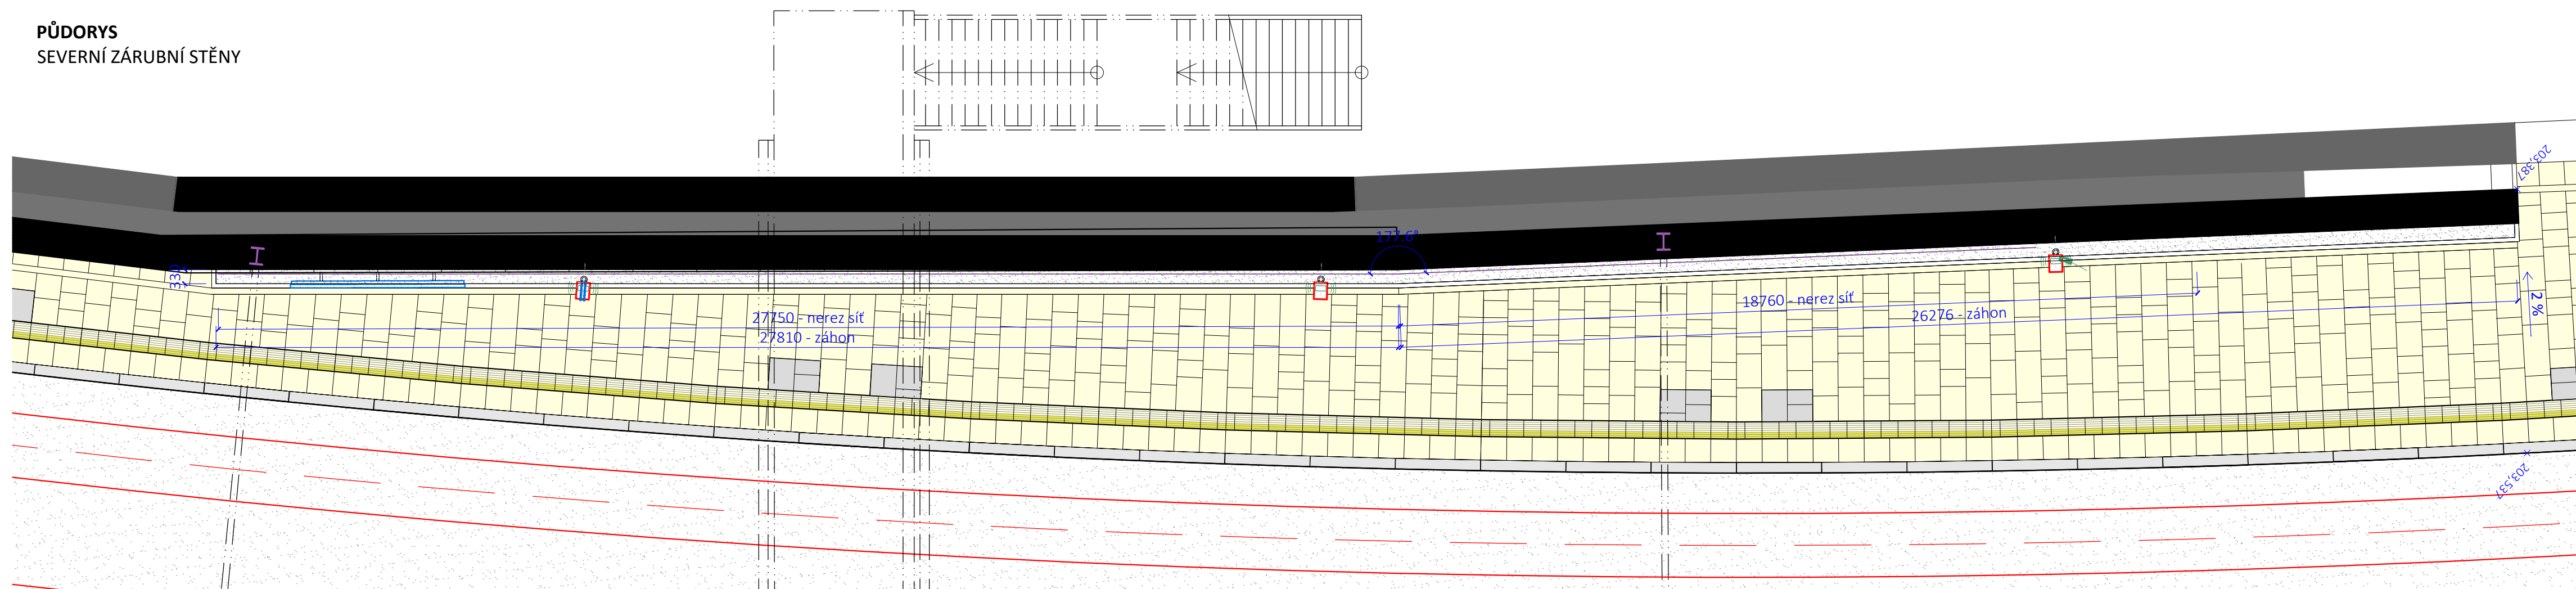


PŘÍČNÝ ŘEZ
ZÁRUBNÍ STĚNA SE ZÁHONEM

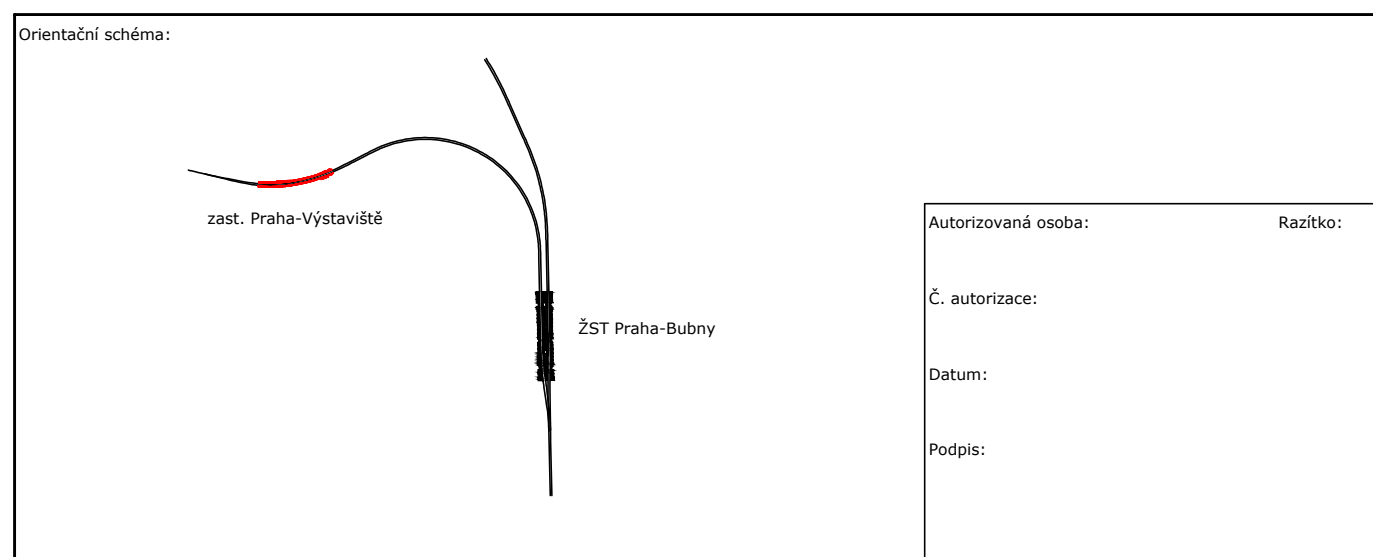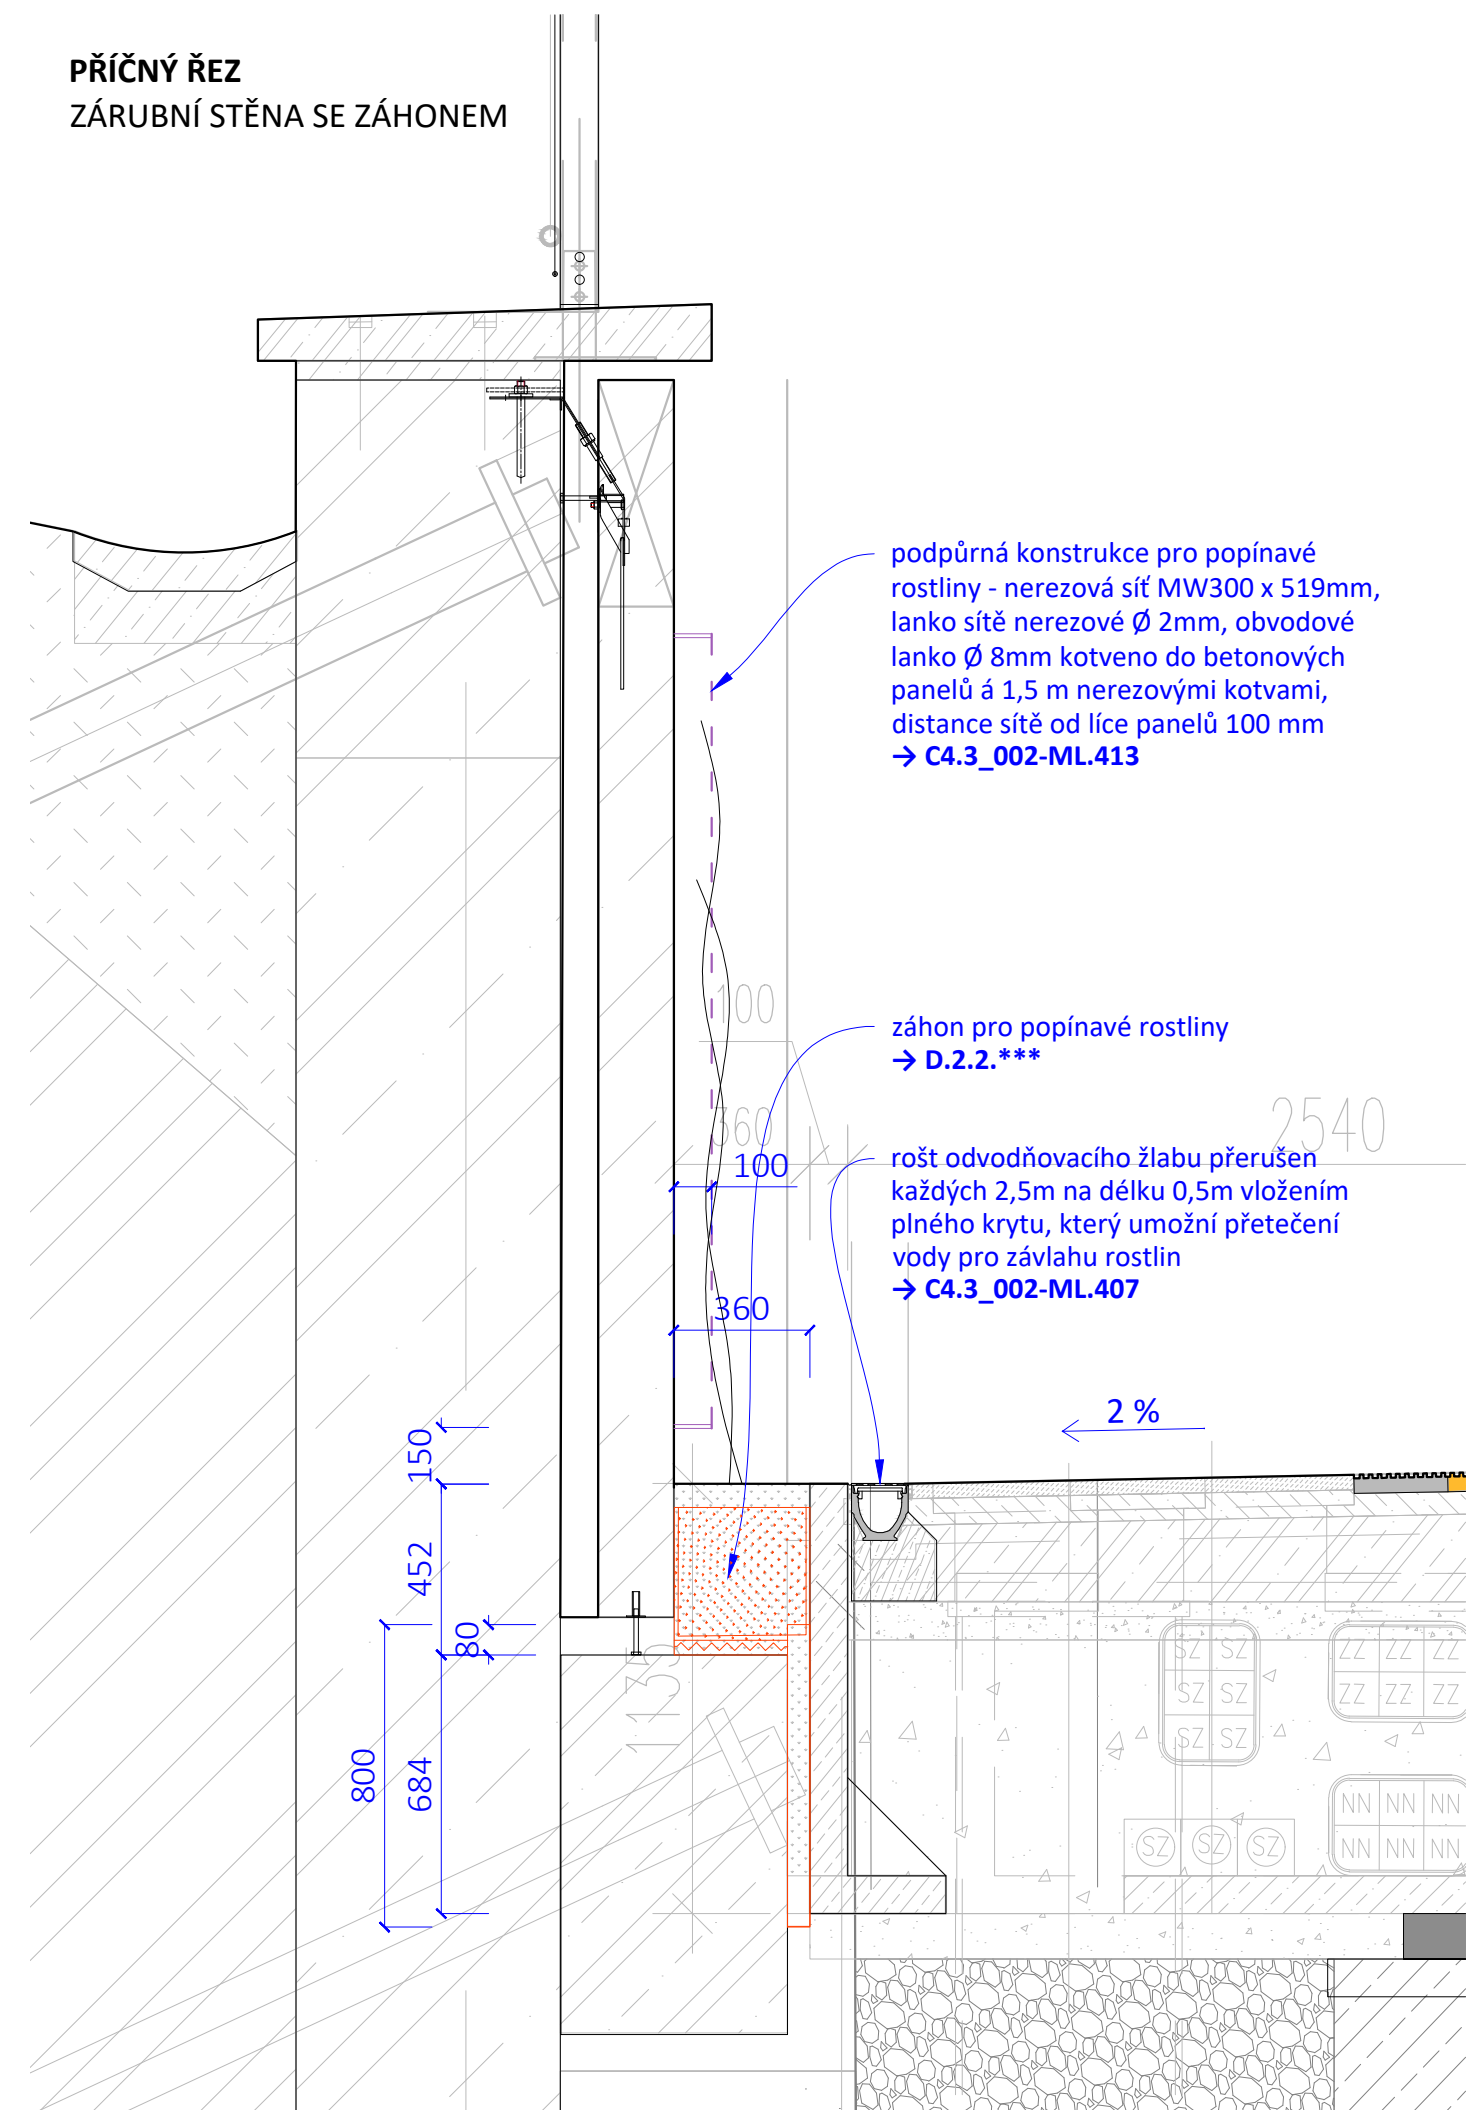

Revize:	Datum:	Popis změny:	Provedl:
P02	31.8.2021	Dokumentace po zapracování připomínek	Ing. arch. Ludvík Holub

Stavebík/investor:	Správa železnic, státní organizace	
Adresa:	Olářská 1003/7, 110 00 Praha 1	
Zástupce investora:	Stavební správa západ	
Adresa zástupce investora:	Sokolovská 1955/278, 190 00 Praha 9	
Kontakt:	e-mail: SSZsek@sazdc.cz	

  Zhotovitel stavby:	METROPROJEKT Praha a.s.	 METROPROJEKT	
Adresa:	Argentinská 1623/36, 170 00 Praha 7		
Kontakt:	tel.: +420 296 154 105 e-mail: info@metroprojekt.cz		
Zhotovitel objektu:	dh architekti s.r.o.		
Adresa:	Ternovská 656/65, 160 00 Praha 6		
Kontakt:	tel.: +420 777 165 450 e-mail: info@idhea.cz		
HDP:	Specialista:	Odpovědný projektant:	Zpracovatel přílohy:
Ing. Jiří Úheřka	doc. Ing. arch. Dalibor Haváček, Ph.D.	doc. Ing. arch. Dalibor Haváček, Ph.D.	Ing. arch. Ludvík Holub

[illegible]