


STOPA ZDI KRÁLOVSKÉ OBORY

LO

LÁMANÁ OPUKA

NEPRAVIDELNÁ VAZBA

PREFEROVÁNO POUŽITÍ KAMENE Z ODSTRAŇOVANÉ ČÁSTI ZDI KRÁLOVSKÉ OBORY

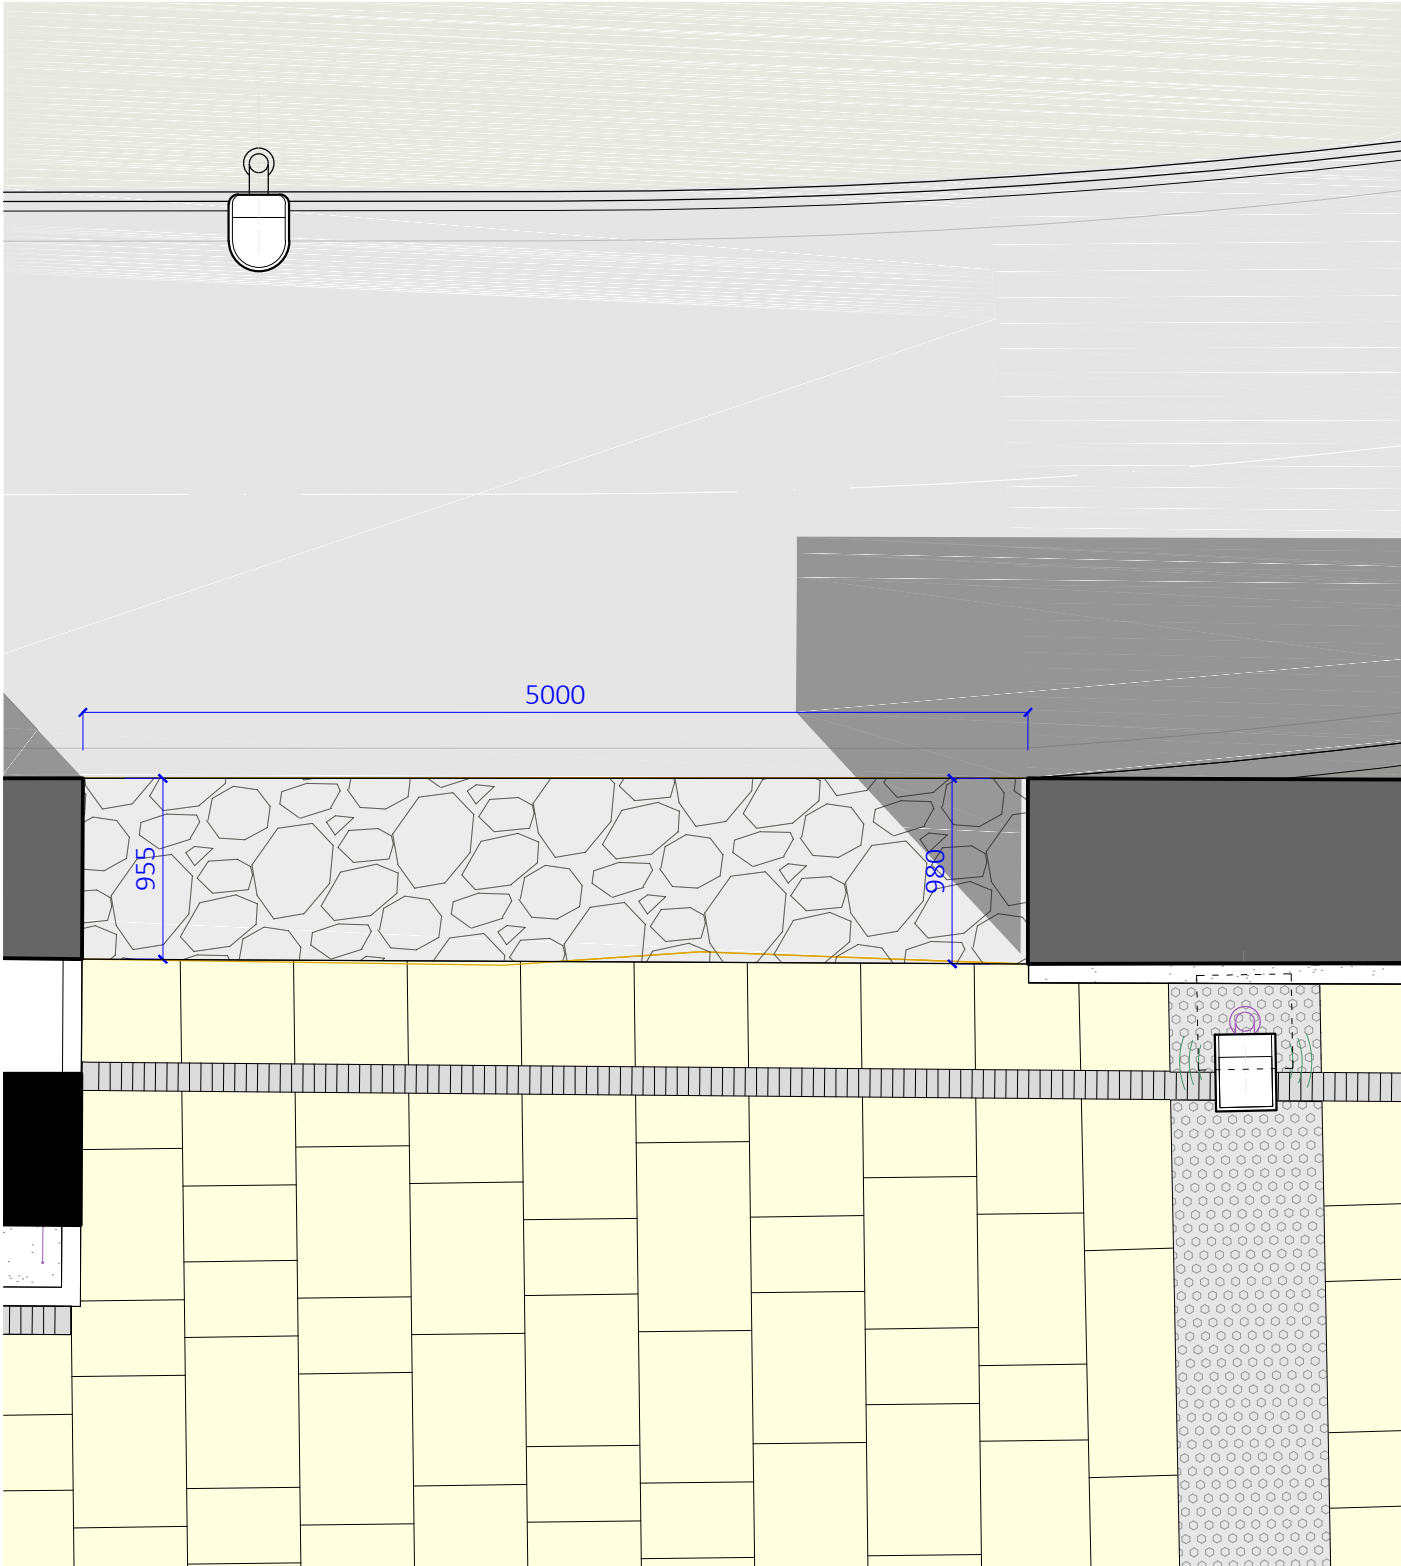

Orientační schéma:

Autorizovaná osoba:

Razítko:

Č. autorizace:

Datum:

Podpis:

Revize:	Datum:	Popis změny:	Provedl:

Stavebík/investor:

Adresa:

Zástupce investora:

Adresa zástupce investora:

Kontakt:


Správa železnic, státní organizace

Dlážděná 1003/7, 110 00 Praha 1

Stavební správa západ

Sokolovská 1955/278, 190 00 Praha 9

e-mail: SSZsek@szdc.cz



Zhotovitel stavby:

Adresa:


Kontakt:

METROPROJEKT Praha a.s.

Argentinská 1621/36, 170 00 Praha 7

tel.: +420 296 154 105

e-mail: info@metroprojekt.cz



Zhotovitel objektu:

Adresa:

Kontakt:

dh architekti s.r.o.

Terronská 656/45, 160 00 Praha 6

tel.: +420 777 165 450

e-mail: info@idhea.cz

dh architekti

HIP:

Ing. Jiří Úlehla

Specialista:

doc. Ing. arch. Dalibor Hlaváček, Ph.D.

Odpovědný projektant:

doc. Ing. arch. Dalibor Hlaváček, Ph.D.

Zpracovatel přílohy:

Ing. arch. Ludvík Holub

Název stavba/akce:	Modernizace trati Praha-Bubny (vč.) - Praha-Výstaviště (vč.)		S-kod:	S631500650
			Zakázka:	20_7842
Název části:	Architektonické řešení		Označení části:	C.4.3
Název objektu:	zast. Praha - Výstaviště		Číslo objektu:	SO/PS XX-XX-XX
Název přílohy:	Povrchy - vzory dlažeb		Číslo přílohy:	203
Název dílčí části přílohy:	Stopa zdi Královské obory		Paré:	
Kraj:	Katastrální území:	TUDU:		
Hlavní město Praha	Bubeneč [730106], Dejvice [729272] Holešovice [730122], Karlín [730955]	0101 02 0801		
Dokumentace:				
Stupeň dokumentace:	Datum zpracování:	Formát:	Meřítko:	
PDPS	31.05.2021	2 x A4	1 : 20	
S-kód:	Stupeň dokumentace:	Část:	Objekt:	Podobjekt:
S 6 3 1 5 0 0 6 5 0	P D P S	C 4 3 X X	X X X X X X X X	X X
ČD:	20 7842 03 04	03 00 00 203	Skartovací znak: V21/2042	