



SŽ8

KROUŽKOVÁ VAZBA


2-PRAMENNÁ BORDURA PODÉL OBRUB A ZDI KRÁLOVSKÉ OBORY

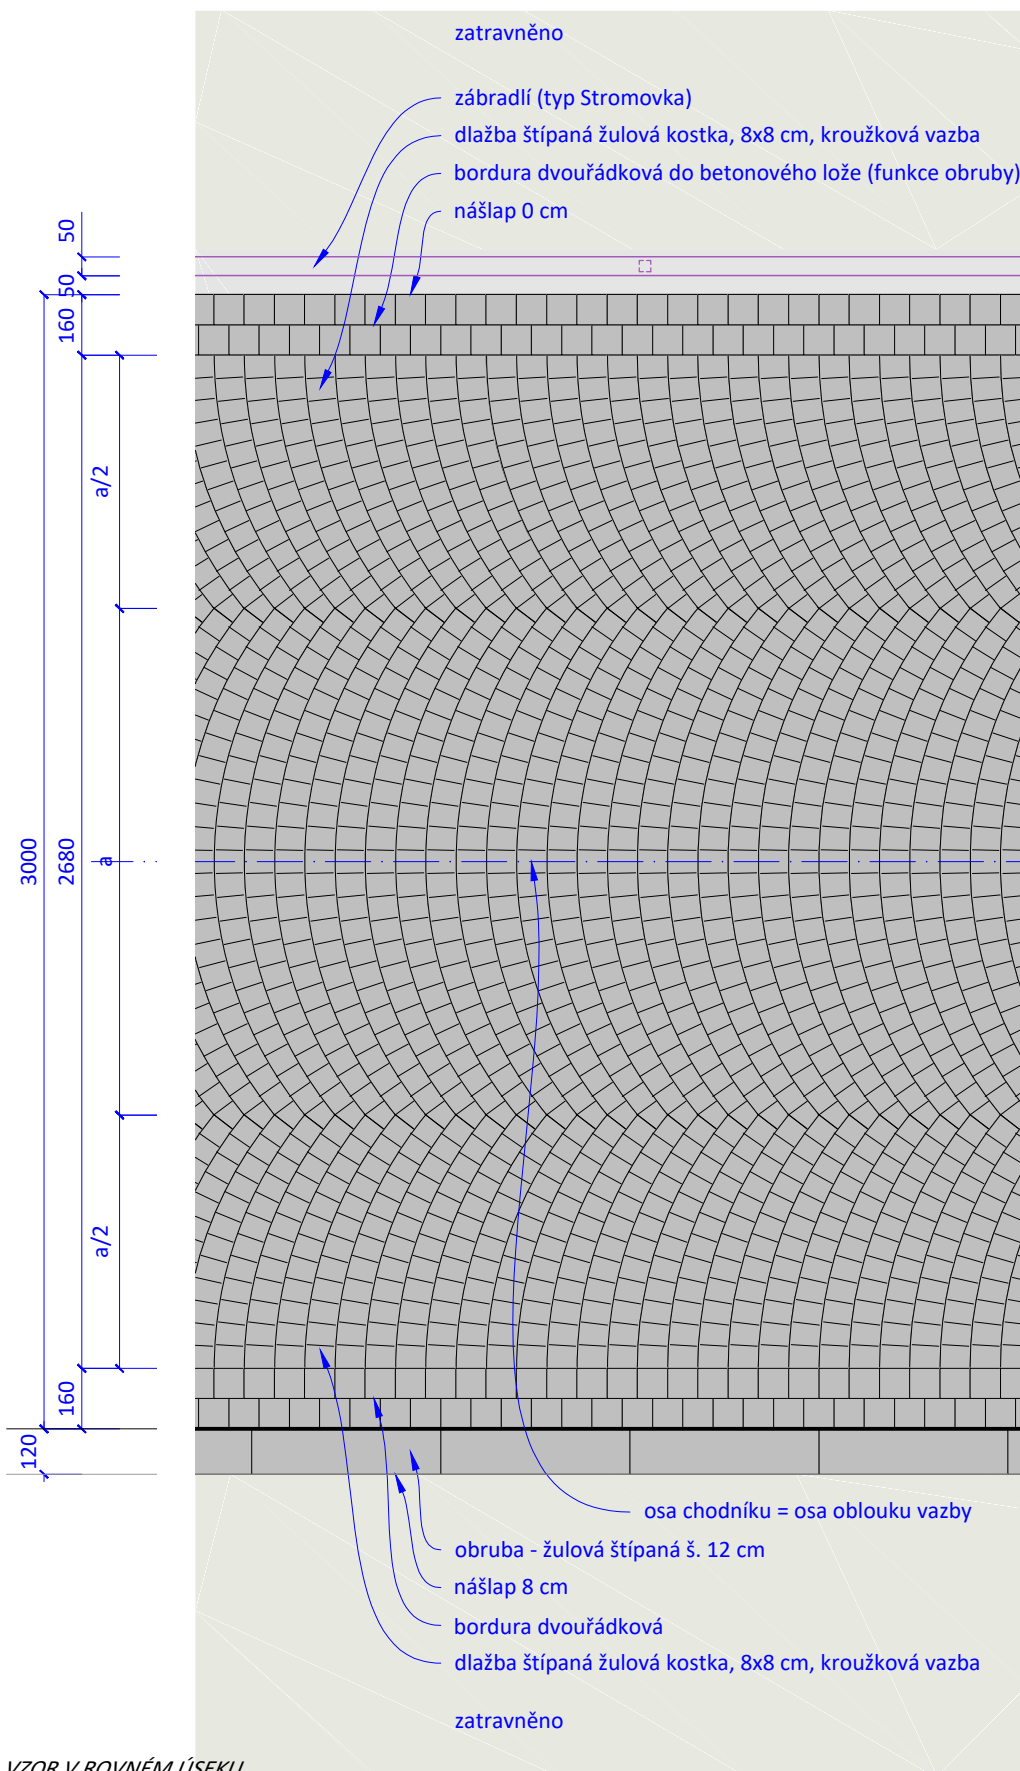


VZOR V ROVNÉM ÚSEKU

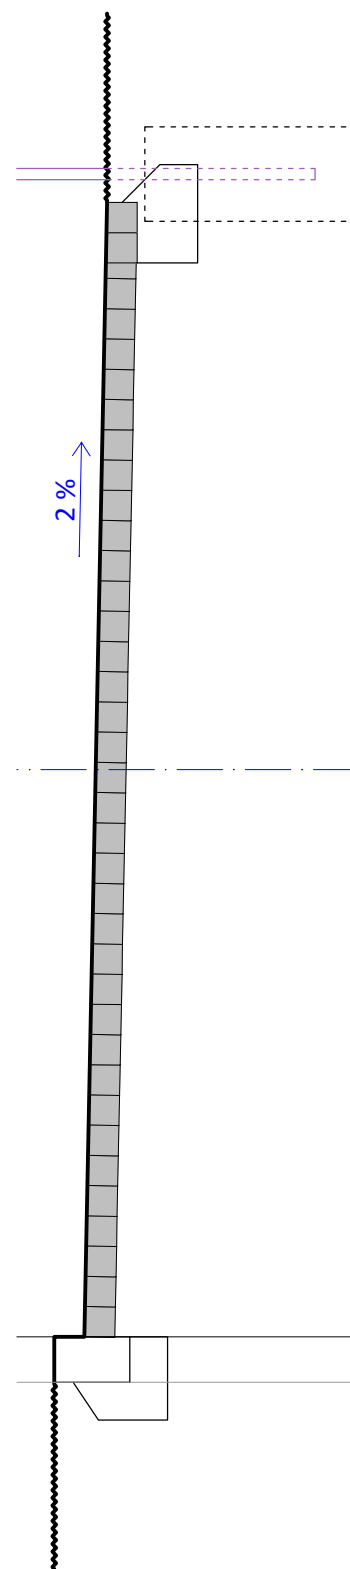

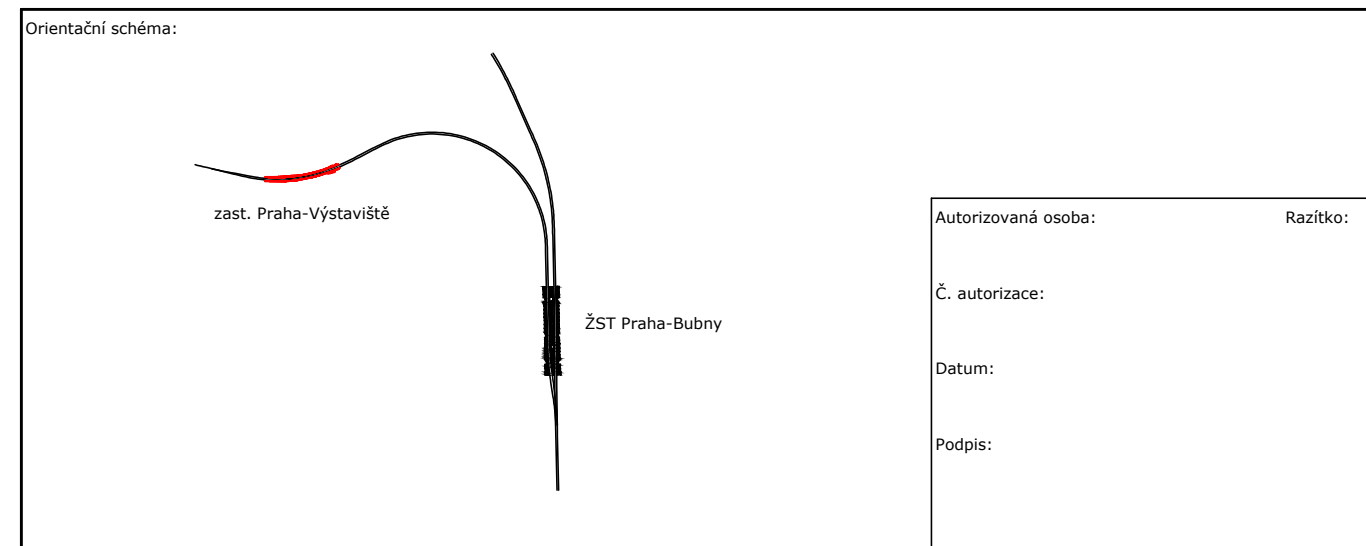

PŘÍČNÝ ŘEZ



Revize:	Datum:	Popis změny:	Provedl:

Stavebík/investor:	Správa železnic, státní organizace	 SPRÁVA ŽELEZNIC
Adresa:	Dlážděná 1003/7, 110 00 Praha 1	
Zástupce investora:	Stavební správa západ	
Adresa zástupce investora:	Sokolovská 1955/278, 190 00 Praha 9	
Kontakt:	e-mail: SSZsek@szdc.cz	

Zhotovitel stavby: Adresa: Kontakt:	<div data-bbox="1938 1043 2258 1129"> METROPROJEKT Praha a.s. Argentinská 1621/36, 170 00 Praha 7 tel.: +420 296 154 105 e-mail: info@metroprojekt.cz </div> <div data-bbox="2258 1043 2858 1129">  METROPROJEKT </div>		
Zhotovitel objektu: Adresa: Kontakt:	<div data-bbox="1938 1129 2258 1215"> dh architekti s.r.o. Terronská 656/45, 160 00 Praha 6 tel.: +420 777 165 450 e-mail: info@idhea.cz </div> <div data-bbox="2258 1129 2858 1215">  </div>		
HIP: Ing. Jiří Úlehla	Specialista: doc. Ing. arch. Dalibor Hlaváček, Ph.D.	Odpovědný projektant: doc. Ing. arch. Dalibor Hlaváček, Ph.D.	Zpracovatel přílohy: Ing. arch. Ludvík Holub

Název stavba/akce:										Modernizace trati Praha-Bubny (vč.) - Praha-Výstaviště (vč.)										S-kod: S631500650	
																				Zakázka: 20_7842	
Název části:										Architektonické řešení										Označení části: C.4.3	
Název objektu:										zast. Praha - Výstaviště										Číslo objektu: SO/PS XX-XX-XX	
Název přílohy:										Povrchy - vzory dlažeb										Číslo přílohy: 202	
Název dílčí části přílohy:										Chodník ve Stromovce										Paré:	
Kraj:										Katastrální území: Bubeneč [730106], Dejvice [729272] Holešovice [730122], Karlín [730955]																				TUDU: 0101 02 0801	
Hlavní město Praha	
Dokumentace:	
Stupeň dokumentace:										Datum zpracování:										Formát:										Meřítko:	
PDPS										31.05.2021										2 x A4										1 : 20	
S-kód:										Stupeň dokumentace:										Část:										Objekt:										Podobjekt:										Příloha:	
S	6	3	1	5	0	0	6	5	0	_	P	D	P	S	_	C	4	3	X	X	_	X	X	