



### ŘEZ - DETAIL (1:20)

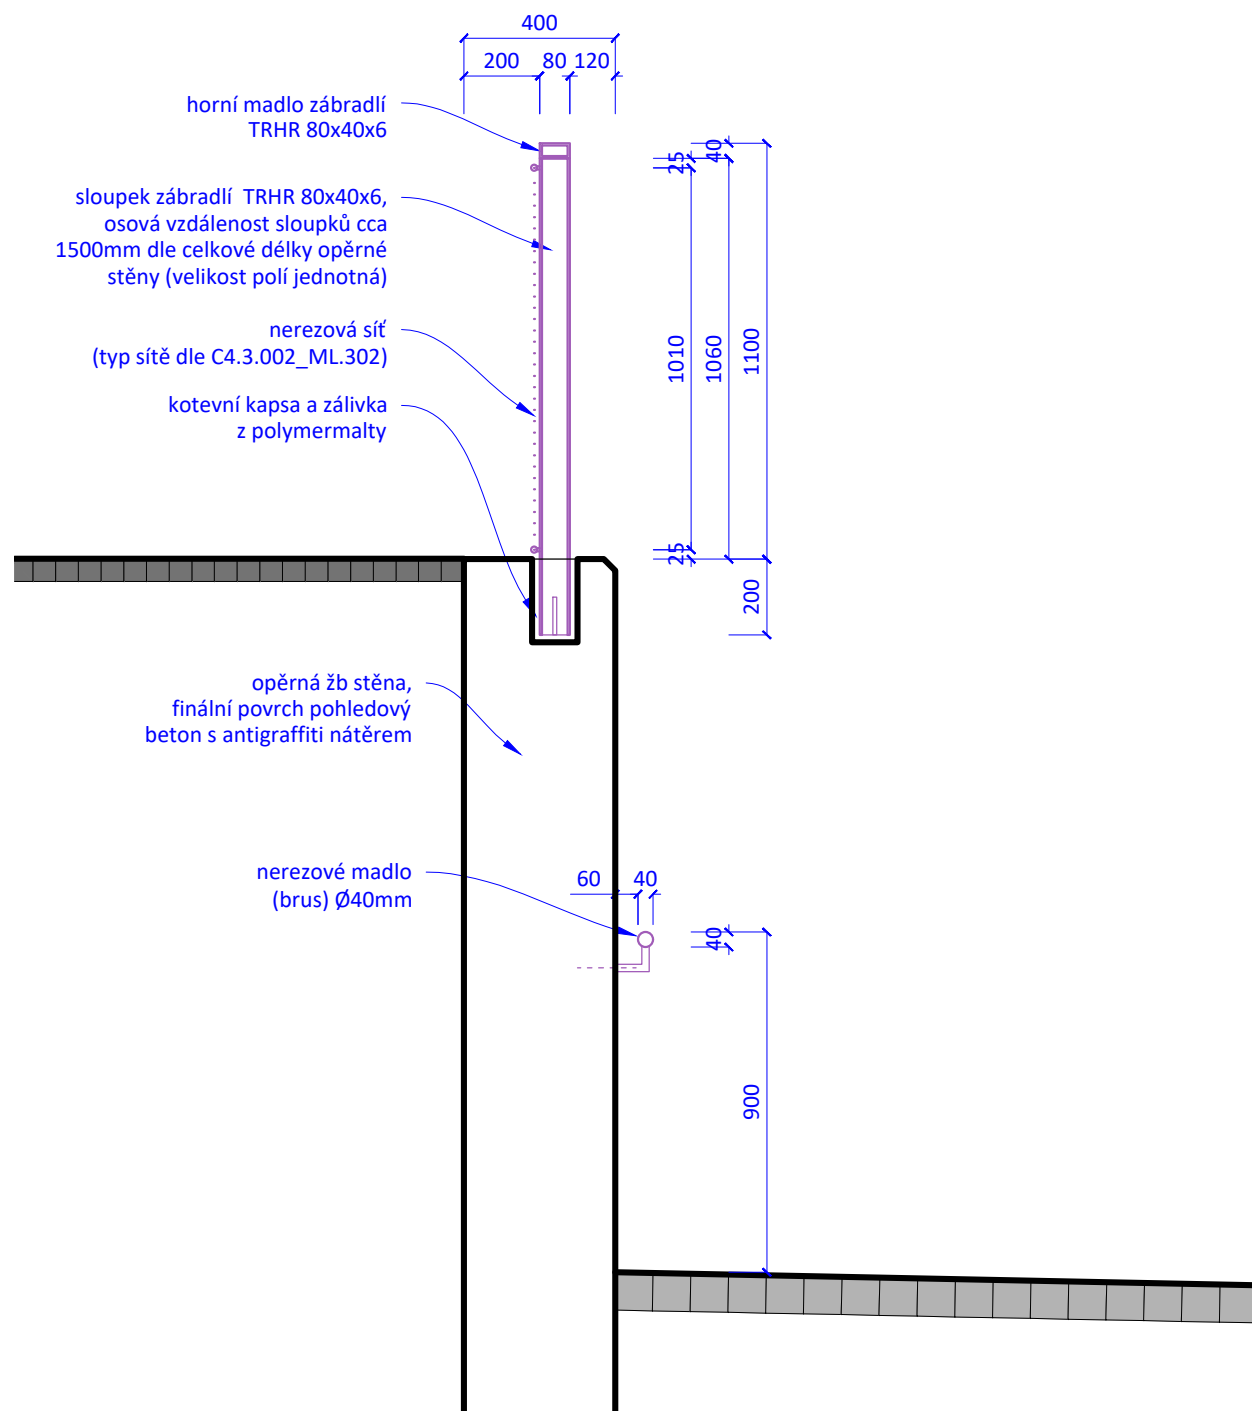

Orientační schéma:

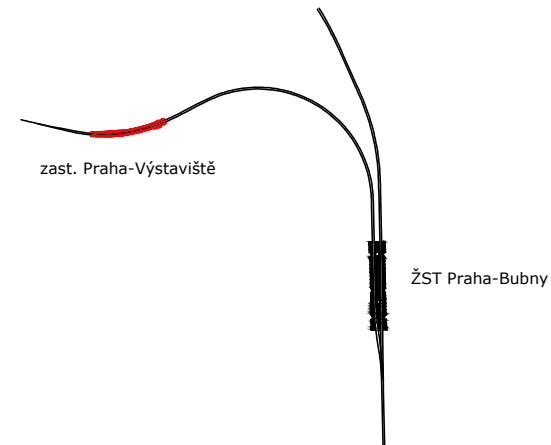


Autorizovaná osoba:	Razítko:
---------------------	----------



Č. autorizace:

Datum:

Podpis:

Revize:	Datum:	Popis změny:	Provedl:
P02	31.8.2021	Dokumentace po zapracování připomínek	Ing. arch. Ludvík Holub
P01	31.5.2021	Dokumentace k připomínkám	Ing. arch. Ludvík Holub

<b>Stavebík/investor:</b>	<b>Správa železnic, státní organizace</b>	 <b>SPRÁVA ŽELEZNIC</b>
Adresa:	Dlážděná 1003/7, 110 00 Praha 1	
Zástupce investora:	Stavební správa západ	
Adresa zástupce investora:	Sokolovská 1955/278, 190 00 Praha 9	
Kontakt:	e-mail: SZsek@szdc.cz	

<b>Zhotovitel stavby:</b>  Adresa:  Kontakt:	<b>METROPROJEKT Praha a.s.</b>  Argentinská 1621/36, 170 00 Praha 7  tel.: +420 296 154 105  e-mail: info@metroprojekt.cz   <b>METROPROJEKT</b>		
<b>Zhotovitel objektu:</b>  Adresa:  Kontakt:	<b>dh architekti s.r.o.</b>  Terronská 656/45, 160 00 Praha 6  tel.: +420 777 165 450  e-mail: info@idhea.cz   <b>dh architekti</b>		
<b>HIP:</b>  Ing. Jiří Úlehla	<b>Specialista:</b>  doc. Ing. arch. Dalibor Hlaváček, Ph.D.	<b>Odpovědný projektant:</b>  doc. Ing. arch. Dalibor Hlaváček, Ph.D.	<b>Zpracovatel přílohy:</b>  Ing. arch. Ludvík Holub

Název stavba/akce:										Modernizace trati Praha-Bubny (vč.) - Praha-Výstaviště (vč.)										S-kod: S631500650																								
																				Zakázka: 20_7842																								
Název části:										Architektonické řešení										Označení části: C.4.3																								
Název objektu:										zast. Praha - Výstaviště										Číslo objektu: SO/PS XX-XX-XX																								
Název přílohy:										Zábradlí a opěrné stěny										Číslo přílohy: 302																								
Název dílčí části přílohy:										Zábradlí před lávkou										Paré:																								
Kraj:					Katastrální území: Bubeneč [730106], Dejvice [729272]					TUDU: 0101 02																																		
Hlavní město Praha					Holešovice [730122], Karlín [730955]					0801																																		
Dokumentace:	
Stupeň dokumentace:					Datum zpracování:					Formát:					Meřítko:																													
PDPS					31.08.2021					2 x A4					1 : 20																													
S-kód:										Stupeň dokumentace:					Část:					Objekt:										Podobjekt:					Příloha:									
S	6	3	1	5	0	0	6	5	0	_	P	D	P	S	_	C	4	3	X	X	_	X	X	X	X	X	X	X	X	X	_	X	X	_	2	_	3	0	2	_	P	0	2	
IČD:										20 7842 03 04 03 00 00 302																				Skartovací znak: V21/2042														