



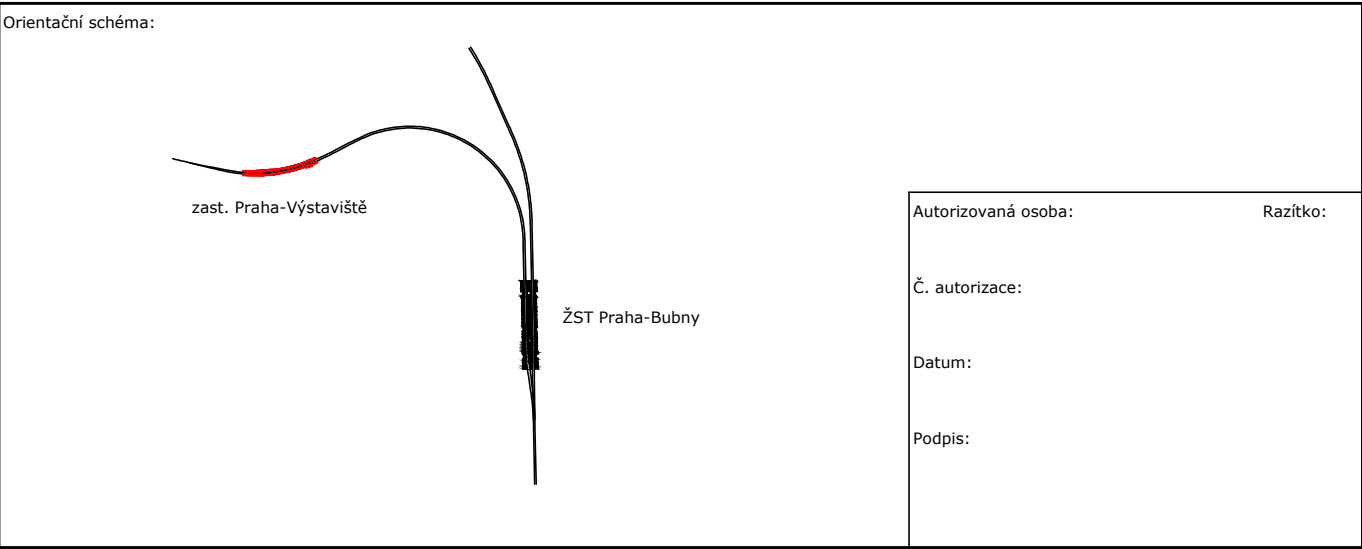

ORIENTAČNÍ SYSTÉM - PRVEK T7  
TYP KONSTRUKCE OS.06

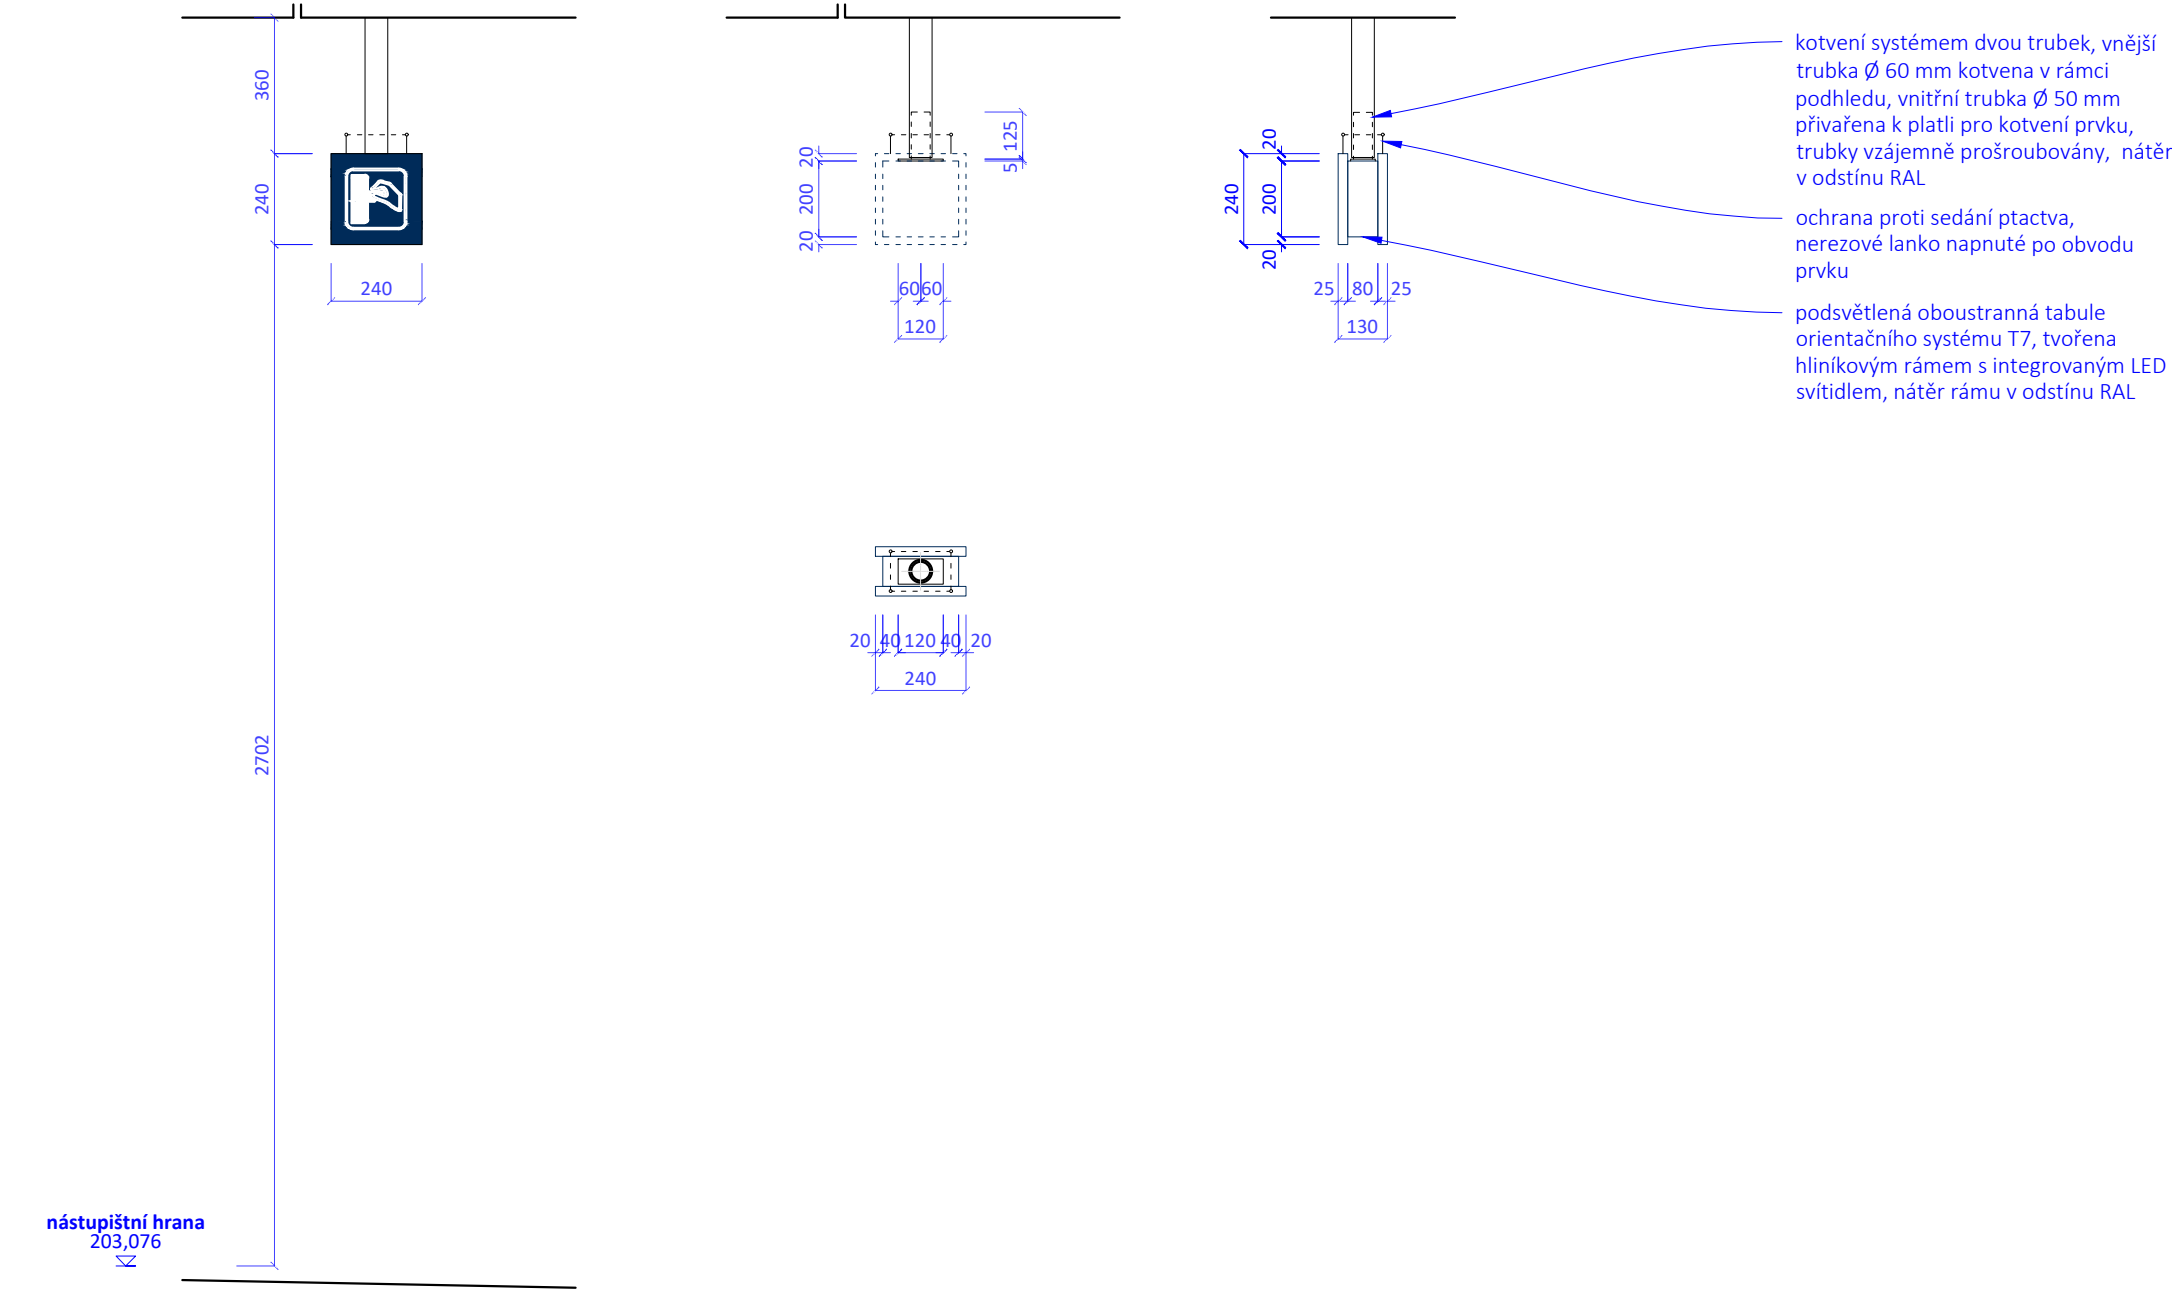

Revize:	Datum:	Popis změny:	Provedl:
P02	31.8.2021	Dokumentace po zapracování připomínek	Ing. arch. Klára Novotná
P01	31.5.2021	Dokumentace k připomínkám	

<b>Stavebík/investor:</b>	<b>Správa železnic, státní organizace</b>	
Adresa:	Dlážděná 1003/7, 110 00 Praha 1	
Zástupce investora:	Stavební správa západ	
Adresa zástupce investora:	Sokolovská 1955/278, 190 00 Praha 9	
Kontakt:	e-mail: SSZsek@szdc.cz	

<b>Zhotovitel stavby:</b>	<b>METROPROJEKT Praha a.s.</b>		
Adresa:	Argentinská 1621/36, 170 00 Praha 7		
Kontakt:	tel.: +420 296 154 105 e-mail: info@metroprojekt.cz		
			
<b>Zhotovitel objektu:</b>	<b>dh architekti s.r.o.</b>		
Adresa:	Terronská 656/45, 160 00 Praha 6		
Kontakt:	tel.: +420 777 165 450 e-mail: info@idhea.cz		
			
HIP:	Specialista:	Odpovědný projektant:	Zpracovatel přílohy:
Ing. Jiří Úlehla	doc. Ing. arch. Dalibor Hlaváček, Ph.D.	doc. Ing. arch. Dalibor Hlaváček, Ph.D.	Ing. arch. Klára Novotná

Název stavba/akce:										Modernizace trati Praha-Bubny (vč.) - Praha-Výstaviště (vč.)										S-kod: S631500650																													
																				Zakázka: 20_7842																													
Název části:										Architektonické řešení										Označení části: C.4.3																													
Název objektu:										zast. Praha - Výstaviště										Číslo objektu:  SO/PS XX-XX-XX																													
Název přílohy:										Orientační systém										Číslo přílohy: 125																													
Název dílčí části přílohy:										Prvek T7										Paré:																													
Kraj:										Katastrální území: Bubeneč [730106], Dejvice [729272] Holešovice [730122], Karlín [730955]																				TUDU: 0101 02 0801																			
Hlavní město Praha	
Dokumentace:	
Stupeň dokumentace:										Datum zpracování:										Formát:										Meřítko:																			
PDPS										31.08.2021										3 x A4										1 : 20																			
S-kód:										Stupeň dokumentace: Část:										Objekt:										Podobjekt:										Příloha:									
S	6	3	1	5	0	0	6	5	0	_	P	D	P	S	_	C	4	3	X	X	_	X	X	X	X	X	X	X	X	X	_	X	X	_	2	_	1	2	5	_	P	0	2						
IČD:										20	7842		03	04	03	00	00	125											Skartovací znak: V21/2042																				