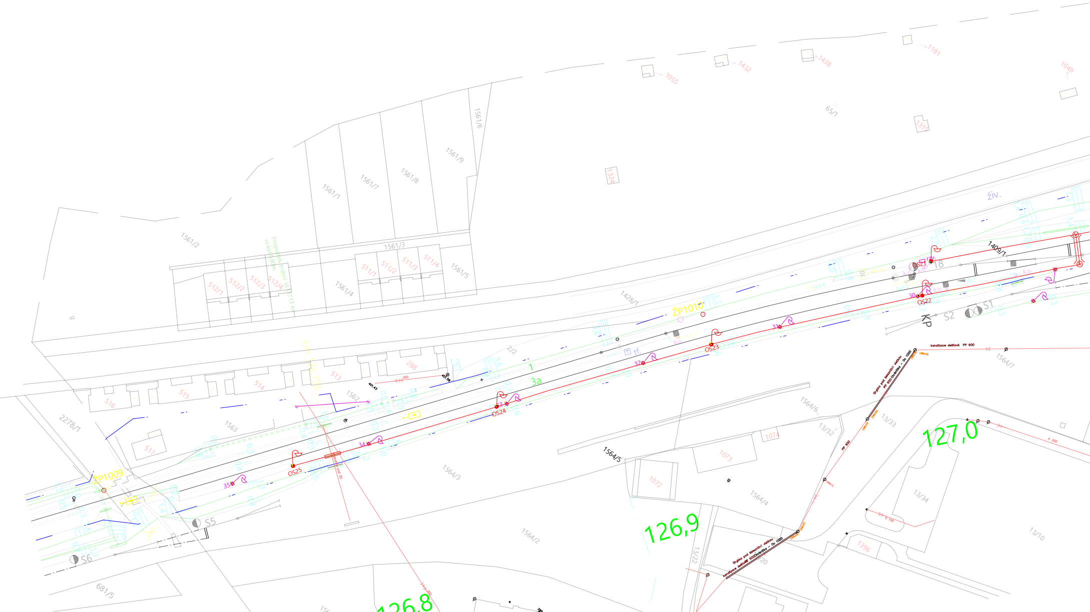
1561/2
1561/1
1561/7
1561/8
1561/9
1561/6
1561/3
1561/4
1561/5
512/1
512/2
512/3
512/4
511/1
511/2
511/3
511/4
Propustek trubní id.13713 ev.
sv.kol.0,80m
km 126,796
1055
1432
1438
1181
1049
65/1
1315
1324
1428/1
1409/1
živ.
ŽP1010
ŽP1009
OS21
OS22
OS23
OS24
OS25
30
31
32
33
34
35
S1
S2
S5
S6
KP
18
1
3a
2/2
288
513
514
515
516
517
1562
1563
2278/1
681/5
1564/3
1564/2
1564/4
1564/5
1564/6
1564/7
13/32
13/33
13/34
13/10
13/22
1072
1073
1074
1396
20
126,8
126,9
127,0
kanalizace dešťová PP 600
Shybka pod železniční vlečkou
PP 600 Chránička – Oc 1000
PP 600
K 250
K 150
kanalizace dešťová PP 600
Chránička – Oc 1000
401,43

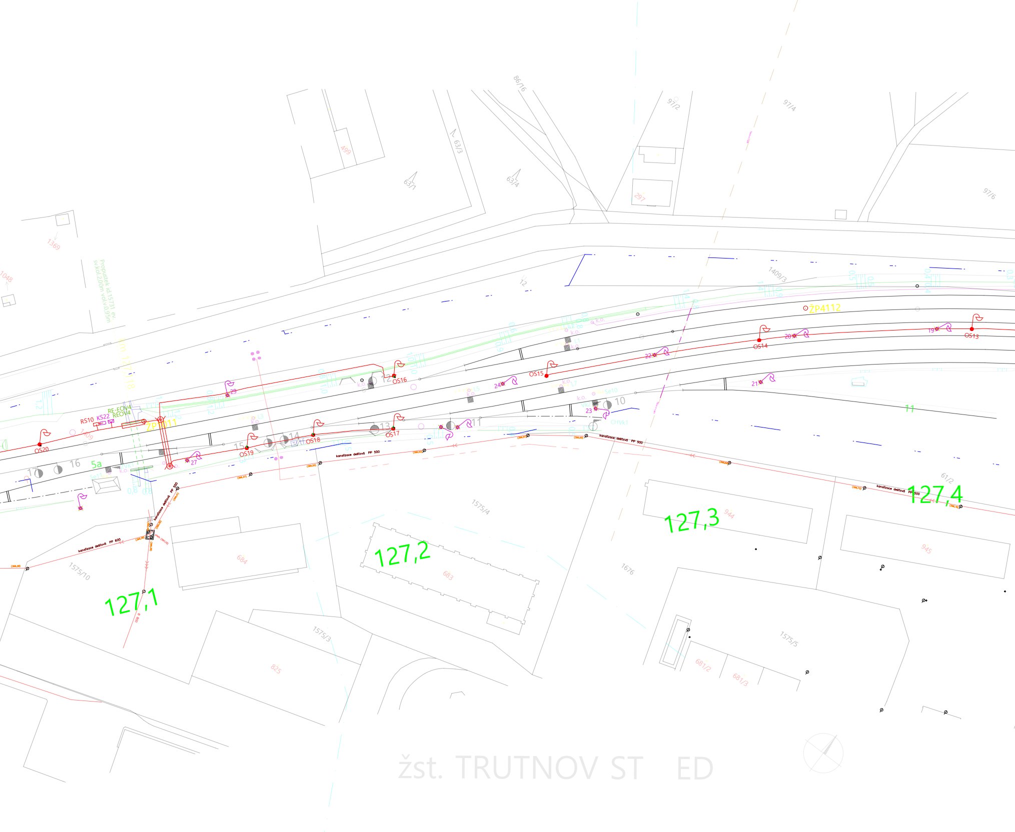
86/16
97/2
97/4
97/6
63/3
63/1
63/4
499
297
1369
1048
Propustek id.15721 ev.
sv.kol.200m vol.v.0,95m
1409/3
ZP4112
OS13
OS14
OS15
OS16
OS17
OS18
OS19
OS20
ZP4111
RS10
KS22
RE-EOV4
REOV4
19
20
21
22
23
24
27
29
10
11
12
13
14
15
16
17
5a
CHVk1
kanalizace dešťová PP 500
kanalizace dešťová PP 600
127,1
127,2
127,3
127,4
61/2
1575/4
1575/10
1575/3
1575/5
1676
684
683
825
944
945
681/2
681/3
žst. TRUTNOV ST ED

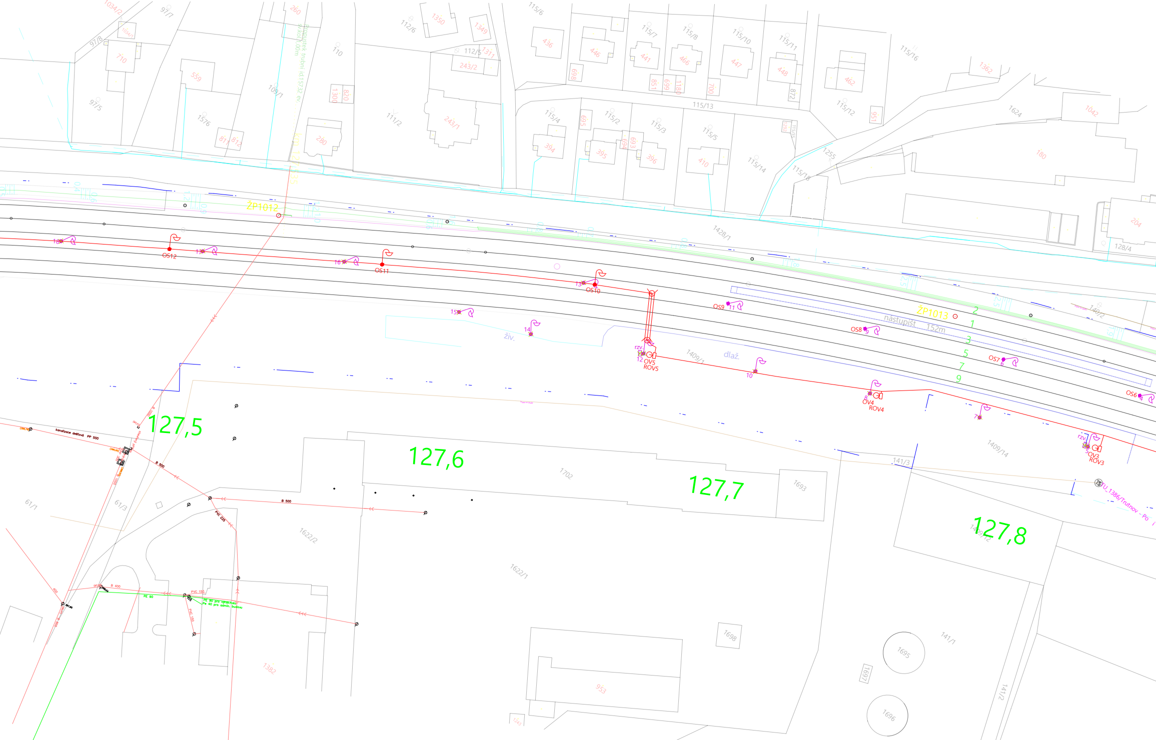
ŽP1012
ŽP1013
OS12
OS11
OS10
OS9
OS8
OS7
OS6
OV5
ROV5
OV4
ROV4
OV3
ROV3
rzv
nástupiště 152m
dlaž.
živ.
1
2
3
5
7
9
127,5
127,6
127,7
127,8
kanalizace dešťová PP 500
B 1000
B 500
B 400
PVC 225
PVC 150
PE 90
PE 90 pro výpravnu
Pe 40 pro admin. budovu
400
TU_1386/Trutnov - Po
1034/2
97/7
97/8
97/5
710
559
1576
811
812
260
110
280
105/1
1300
820
112/6
1350
1349
112/5
1311
243/2
243/1
111/2
115/6
436
698
446
115/7
441
115/8
466
115/10
447
115/11
448
851
699
1180
700
872
115/13
115/4
394
695
115/2
395
694
693
396
115/3
115/5
410
115/14
115/18
1255
115/16
462
115/12
951
1362
1624
1042
180
204
128/4
1428/1
1409/1
1409/14
1409/12
140/2
141/3
141/1
141/2
1702
1693
1622/2
1622/1
61/1
61/3
1382
953
1698
1695
1697
1696

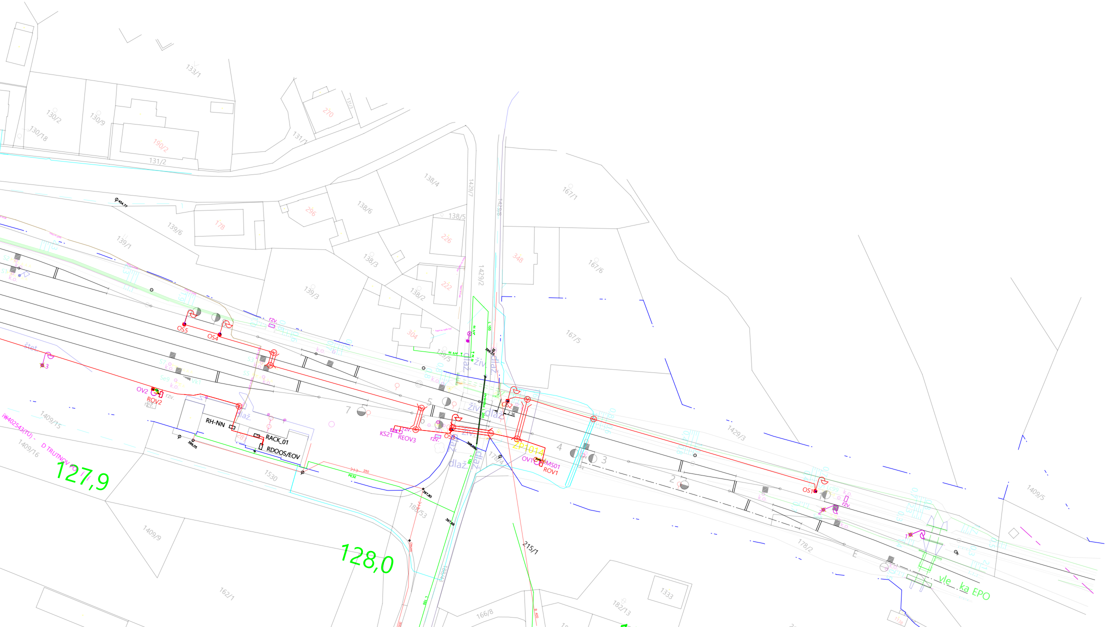
133/1
130/2
130/9
130/18
190/2
131/2
131/1
270
138/4
138/6
138/5
138/3
138/2
139/6
139/1
139/3
139/5
178
296
226
222
304
348
1429/7
1429/8
1429/2
167/1
167/6
167/5
1429/3
1409/5
1409/15
1409/16
1409/9
1530
188/53
178/4
178/2
215/1
162/1
166/8
182/13
1333
OS5
OS4
OS3
OS2
OS1
OV2
ROV2
OV1
MS01
ROV1
RH-NN
RACK_01
RDOOS/EOV
KS21
REOV3
ZP1014
rzv.
k.o.
S7
S3
S5
Se9
Vk1
dlaž.
živ.
štět
7
6
5
4
3
2
2,36
399,05
397,80
397,66
399,33
PE32
250
IW402543(TU) -
D TRUTNOV
127,9
128,0
vle ka EPO

LEGENDA ZNAČEK

EL. ROZVÁDĚČ NAPÁJENÍ/OVLÁDÁNÍ VO
KABELOVÁ SKŘÍŇ
NOVÝ OSVĚTLOVACÍ STOŽÁR SKLOPNÝ 6m/12m
STÁVAJÍCÍ OSVĚTLOVACÍ STOŽÁR
STÁVAJÍCÍ OSVĚTLOVACÍ STOŽÁR DEMONTOVANÝ
NOVÁ OSVĚTLOVACÍ VĚŽ 20m
STÁVAJÍCÍ OSVĚTLOVACÍ VĚŽ 20m
Ⓜ PODZEMNÍ KABELOVÝ IDENTIFIKÁTOR (RFID MARKER) - ČERVENÝ

LEGENDA VEDENÍ IS

ČEZ - KABELOVÁ TRASA PODZ. NN GZ
ČEZ
CETIN
TELCO PRO SERVICES
VAK TRUTNOV - KANALIZACE
VAK TRUTNOV - VEDENÍ PITNÉ VODY

LEGENDA VEDENÍ

KABELOVÁ TRASA ROZVODŮ VO
KABELOVÁ TRASA ROZVODŮ VO - V PROTLAKU
KABELOVÁ TRASA ROZVODŮ VO - V POVRCHOVÉM ŽLABU
HRANICE POZEMKU SPRÁVY ŽELEZNIC

Pozn.:
Souřadnicový systém: S - JTSK
Výškový systém: Bpv
Přesnost vytýčení: ČSN 73 0420-1, ČSN 73 0420-2

Stavebník/Investor: Adresa:	**Správa železnic, státní organizace** Dlážděná 1003/7, 110 00 Praha 1	SPRÁVA ŽELEZNIC
Zástupce investora: Adresa:	Správa elektrotechniky a energetiky Hradec Králové U Fotochemy 259, 501 01 Hradec Králové	

Revize:	Datum:	Popis:	Kontroloval:
			Ing. Pavel Šimonek

Zhotovitel díla:	**Elektroline a.s.**	Elektroline a.s.
Adresa:	K Ládví 1805/20 Praha 8 - Kobylisy 184 00	
Kontakt:	Tel.: +420 284 021 111 Email: info@elekroline.cz	
Hlavní projektant (HIP): **Ing. Petr Jakšík**	Zakázka: **2022-4510-13**	Označení investora: **-**

Název části:	Oprava osvětlení v žst Trutnov střed		Označení části:
Název objektu/dílčí části:	**PS 712 63 - Oprava osvětlení v žst. Trutnov střed**		Označení objektu/komplexu: **C**
Název přílohy: Název dílčí části přílohy:	Koordinační situační výkres		Číslo přílohy (typ/pořadí): **C.3**
Odpovědný projektant: Ing. Petr Jakšík	Zpracovatel přílohy: Ing. Petr Jakšík	Měřítko: 1:500 Formáty: 3360 x 594	Stupeň dokumentace: **DÚR + DSP**
Kraj: Královehradecký	Katastrální území: Poříčí u Trutnova	TUDU: 1401	Smluvní datum zpracování: **08/2022**