



VZOROVÉ PŘÍČNÉ ŘEZY  
M 1:50

km 81,850

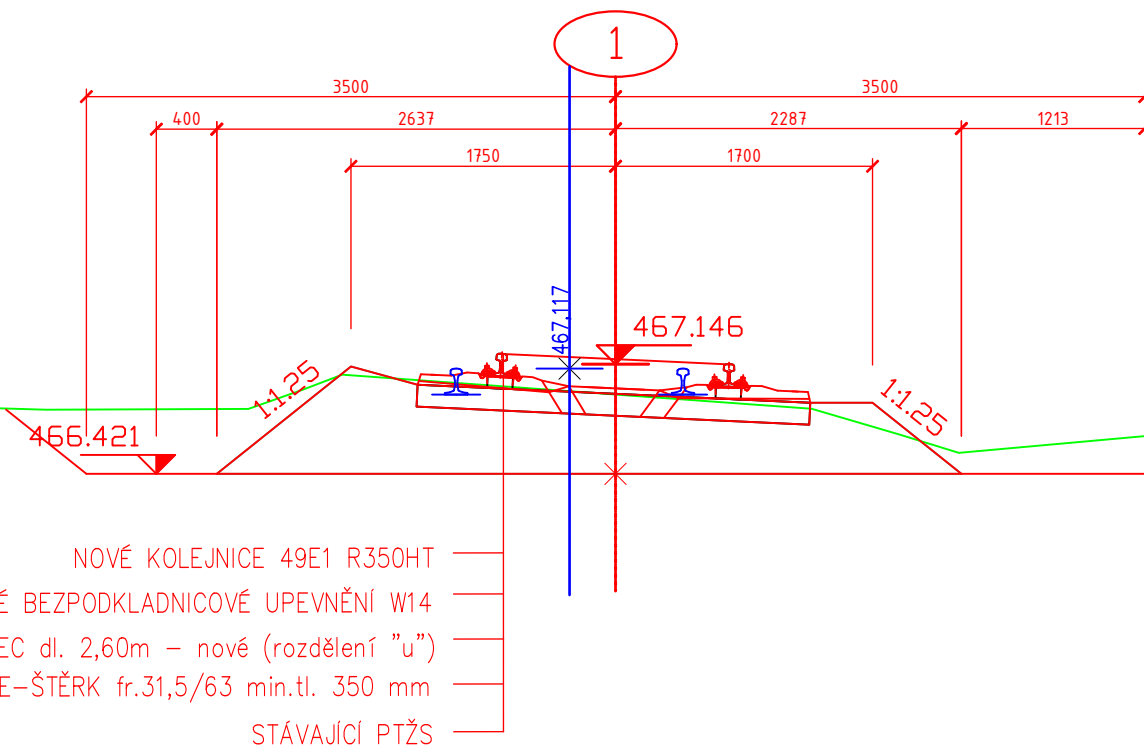

462.000

km 82,200

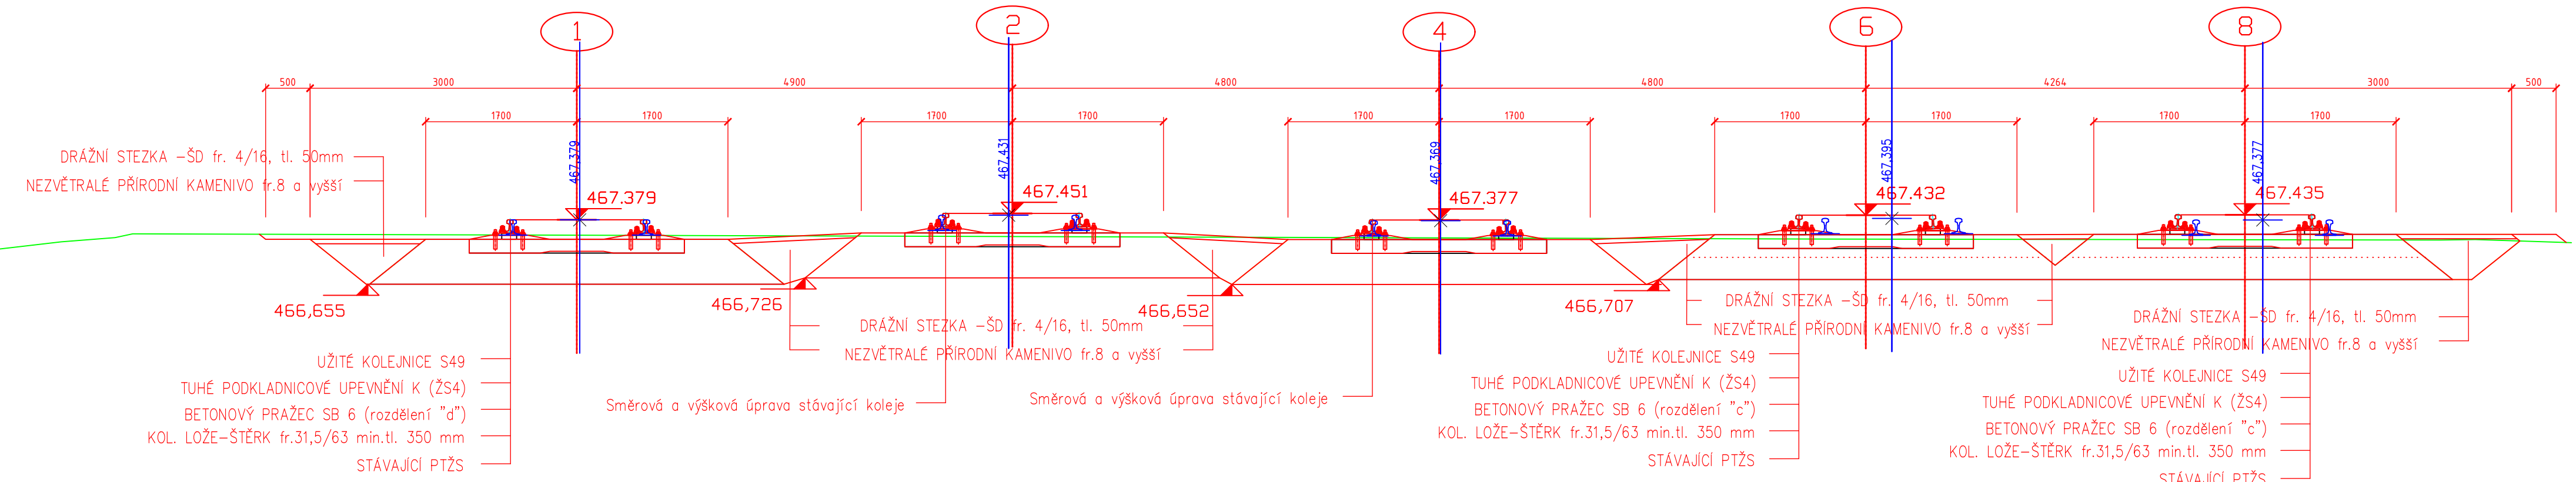

462.000

E  
TÚ: 1561 Týniště nad Orlicí – Meziměstí



Generální projektant:



PRODIN A.S.  
JIRÁSKOVA 169  
530 02 PARDUBICE  
www.prodin.cz  
DIČ: CZ25292161  
IČO: 25292161

Zpracovatel dílčí části dokumentace: Souřadnicový systém S-JTSK, Výškový systém Bpv

Vypracoval: <i>Smolc</i> Roman Siváček Dis.	Zodp. projektant: <i>Burda</i> Ing. Petr Burda	Kontroloval: <i>Derka</i> Ing. David Derka
Kraj: Královéhradecký	Traťový úsek/Obec: Týniště nad Orlicí – Meziměstí	
Investor Správa železnic, státní organizace, Dílžďená 1003/7; 110 00 Praha 1		



Oprava kolejí a výhybek v žst Teplice nad Metují

S0 01 Železniční svršek

Obsah výkresu:  
VZOROVÉ PŘÍČNÉ ŘEZY

Formát: 6x A4	Č. kopie
Datum: 3/2020	
Účel: ZPD	
Č. zakázky: 3110-19-105	Č. přílohy
Změna	
Měřítko: 1:50	4
Část dokumentace: E.1.1	