




MĚŘITKO 1:100

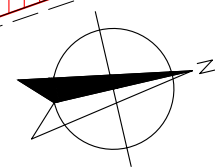

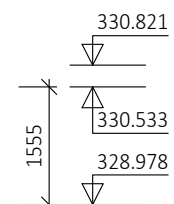



MĚŘÍTKO 1:100



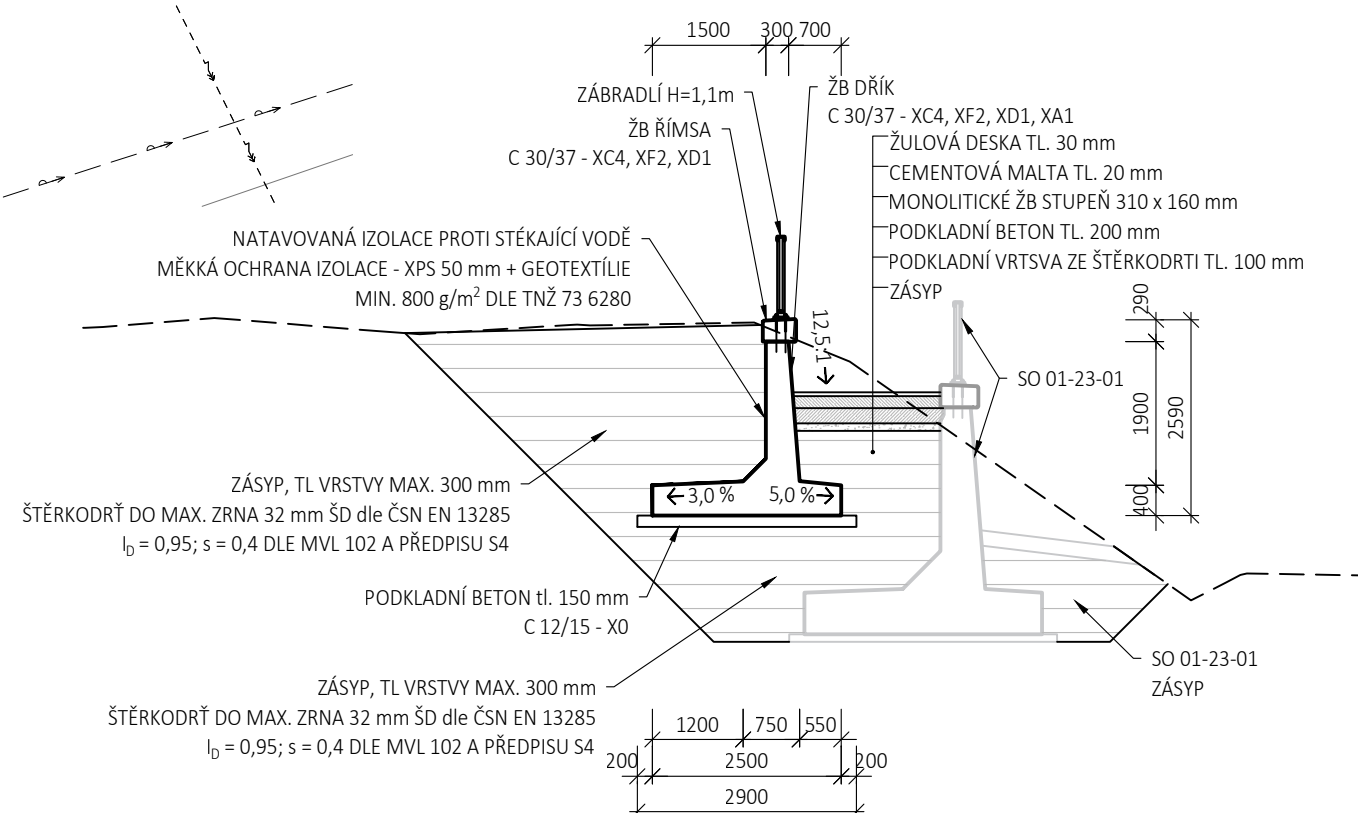MĚŘÍTKO 1:100



OBJEDNATEL		
SPRÁVA ŽELEZNIC, STÁTNÍ ORGANIZACE		
DLÁŽDĚNÁ 1003/7, 110 00 PRAHA 1		
STAVEBNÍ SPRÁVA ZÁPAD, SOKOLOVSKÁ 1955/278, 190 00 PRAHA 9		

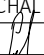ZHOTOVITEL SAGASTA s.r.o. SÍDLO: NOVODVORSKÁ 1010/14, 142 00 PRAHA 4 IČ: 045 98 555 DIČ: CZ045 98 555				JTSK ČÍSLO SOUPRAVY	
ODPOVĚDNÝ PROJEKTANT	VYPRACOVAL	KONTROLA	HIP		
ING. DÁVID KUCZIK	ING. MICHAL PREKOP	ING. MICHAL KUDLÍK	ING. EMIL ŠPAČEK		
PODPIS 	PODPIS 	PODPIS 	PODPIS 		
OBSAH				ČÍSLO ZAKÁZKY 120 021 DOKUMENTACE DUSP + DDP MĚŘÍTKO 1:100 DATUM 02/2021 POČET FORMÁTŮ 3xA	
Rekonstrukce nástupišť ŽST Semily SO 01-23-02 Opěrná zeď se schodištěm					
NÁZEV PŘÍLOHY				ČÁST	ČÍSLO PŘÍLOHY
PŘEHLEDNÉ VÝKRESY				D.2.1.4.3	2
DOKUMENTACI LZE UŽÍVAT POUZE VE SMYSLU PŘÍSLUŠNÉ SMLOUVY O DÍLO. VÝKRES, ČI JEHO ČÁST, MŮŽE BÝT KOPIÍROVÁN NEBO JINÝM ZPŮSOBEM ROZŠÍŘOVÁN POUZE PO PŘEDCHOZÍM SOUHLASU SAGASTA, S.r.o.					