



TYP 4; 4ks


ŘEZ B-B
 M 1:50

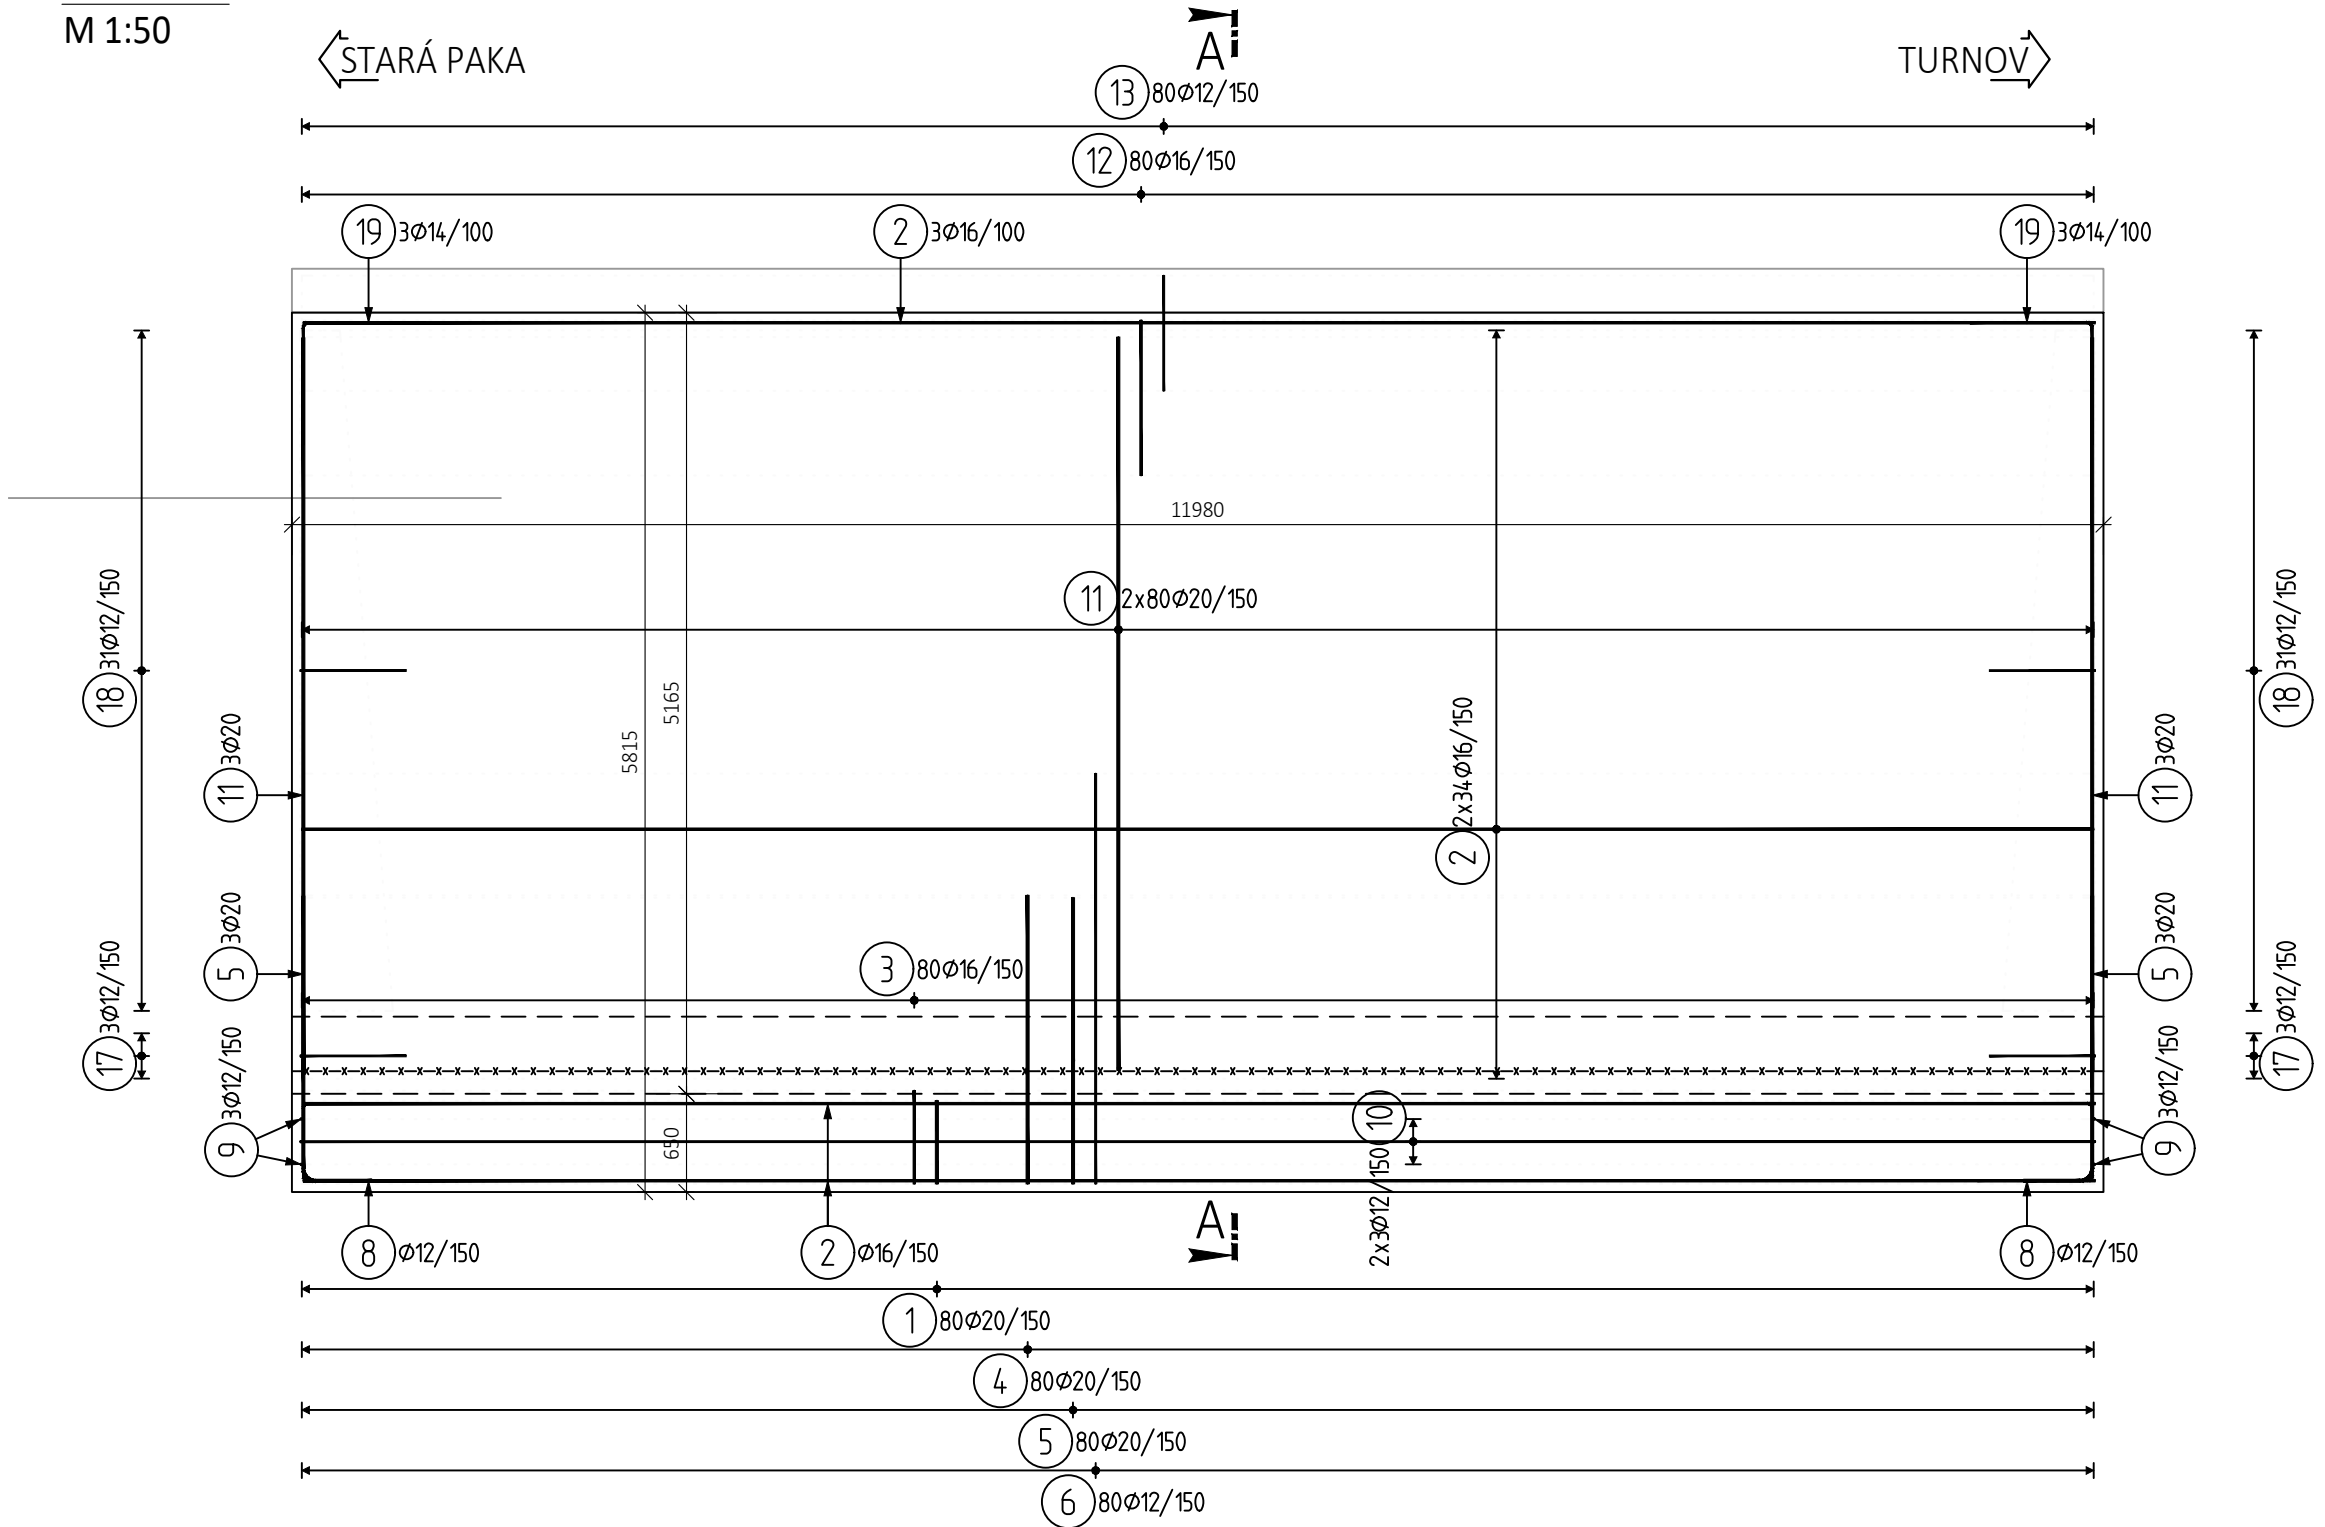

PŮDORYS
 M 1:50

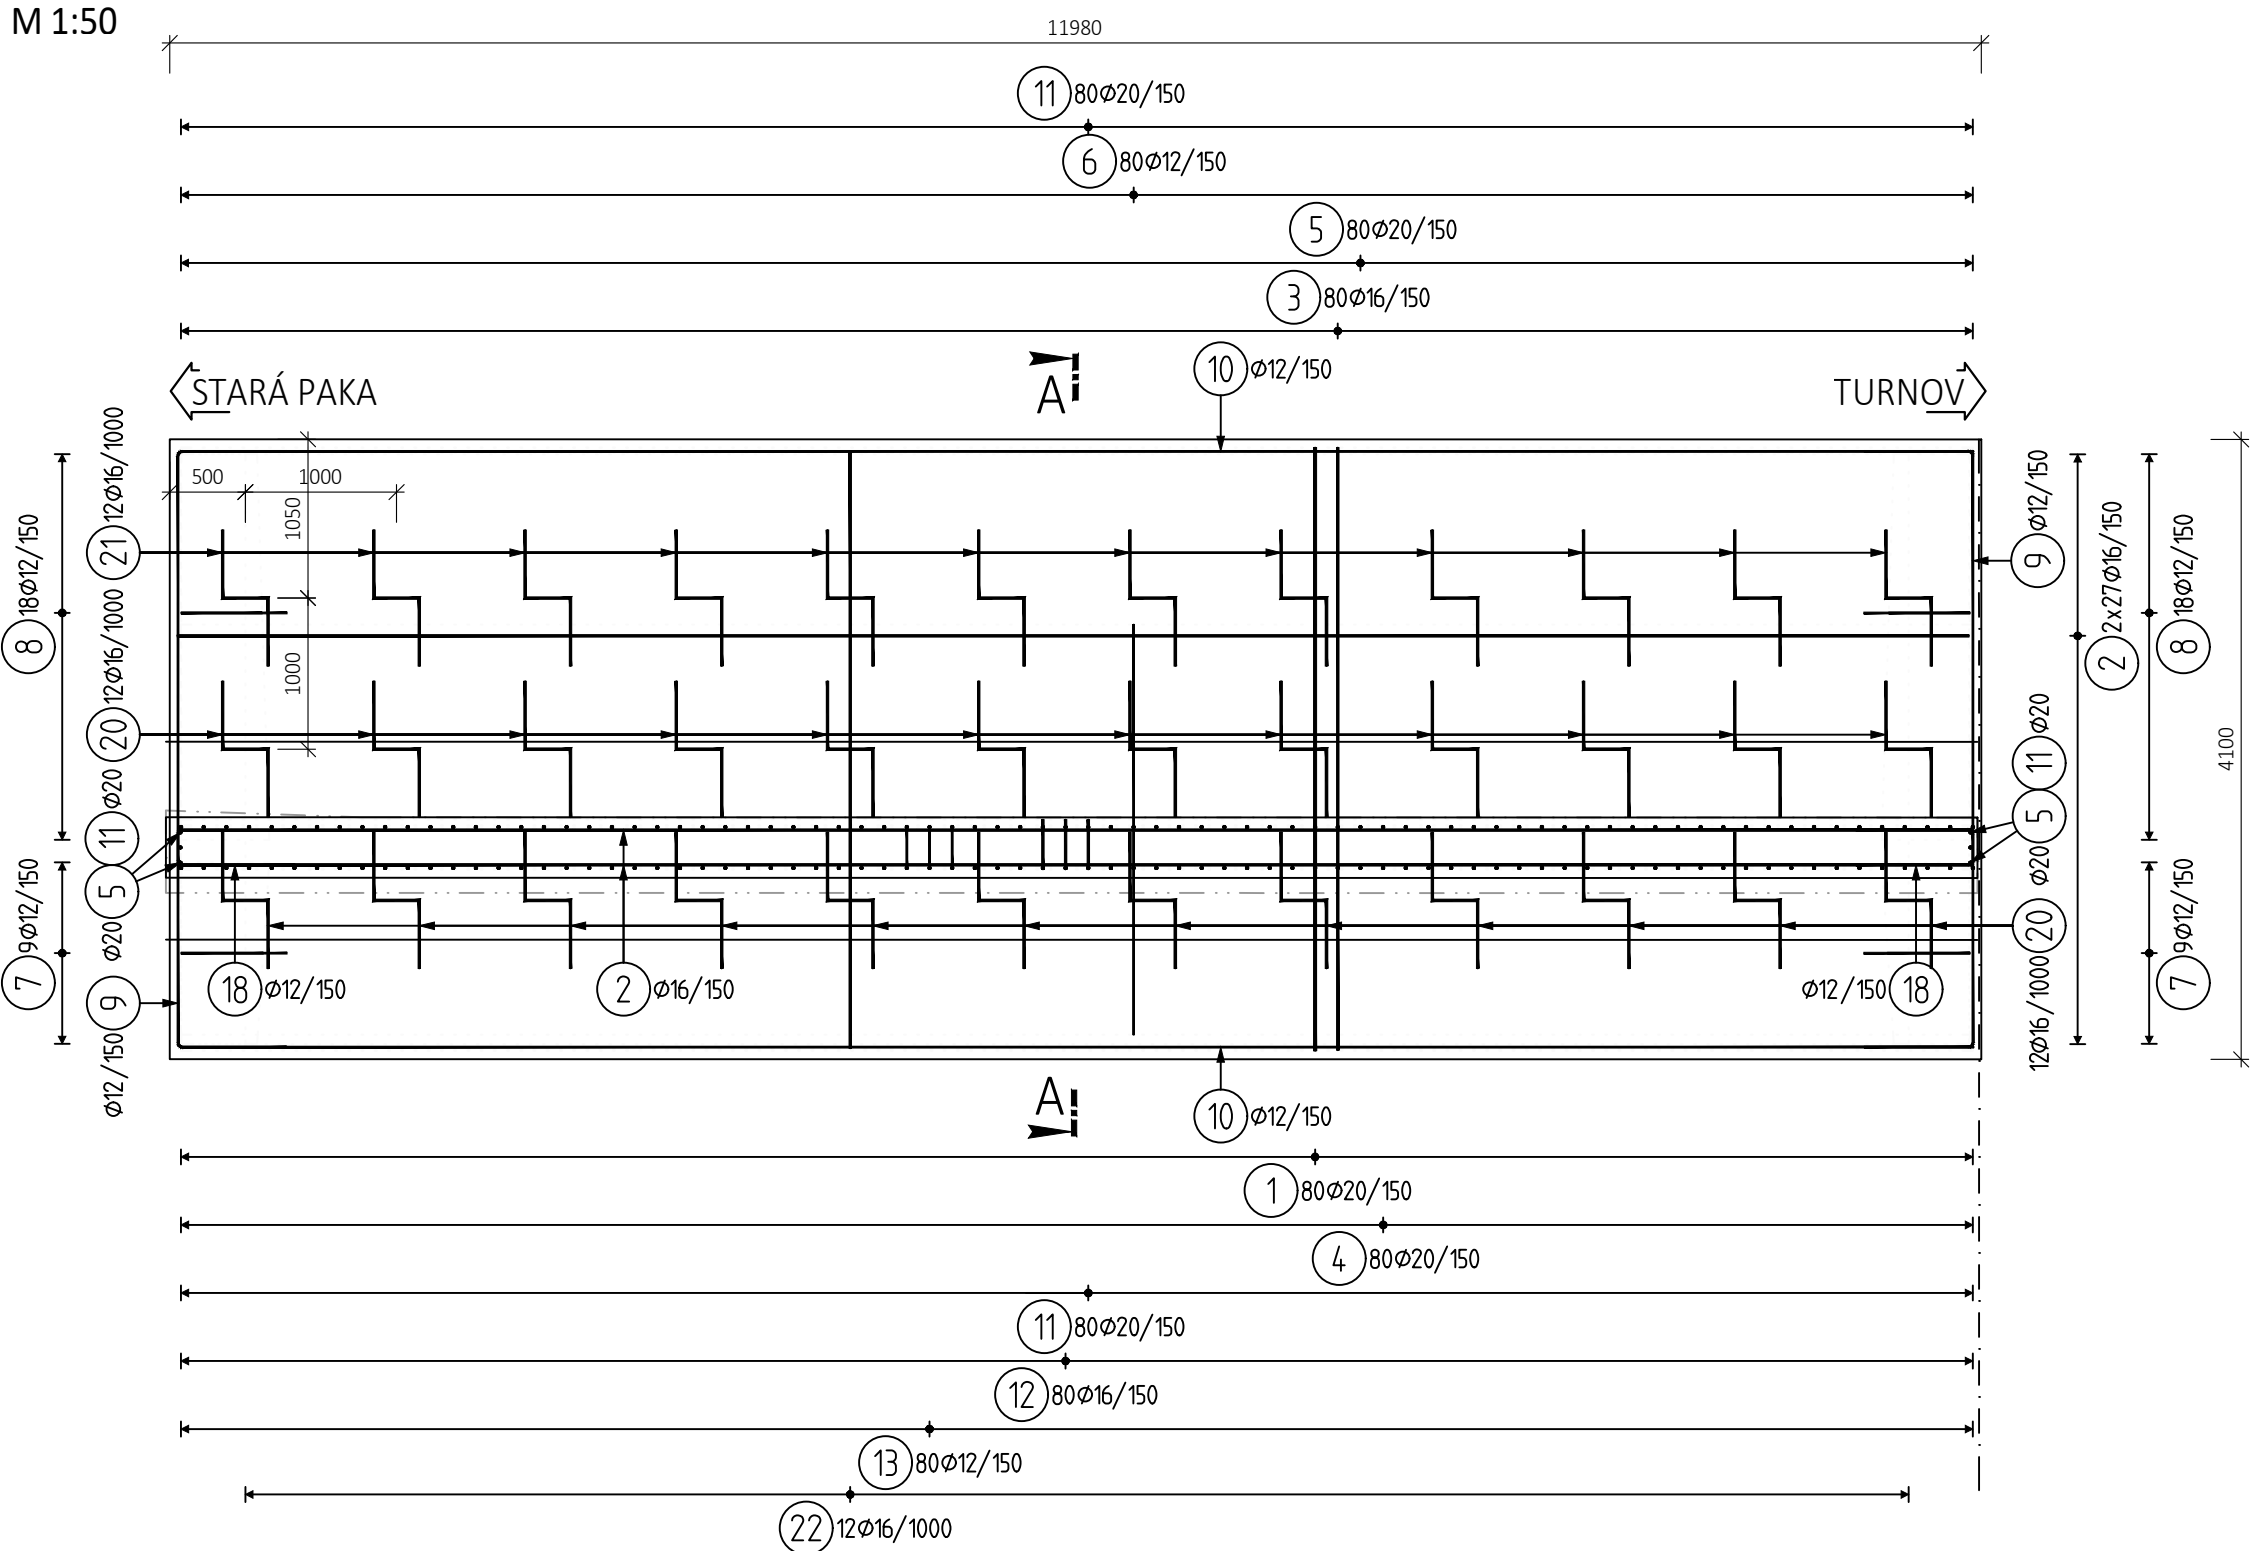


ŘEZ A-A
 M 1:50

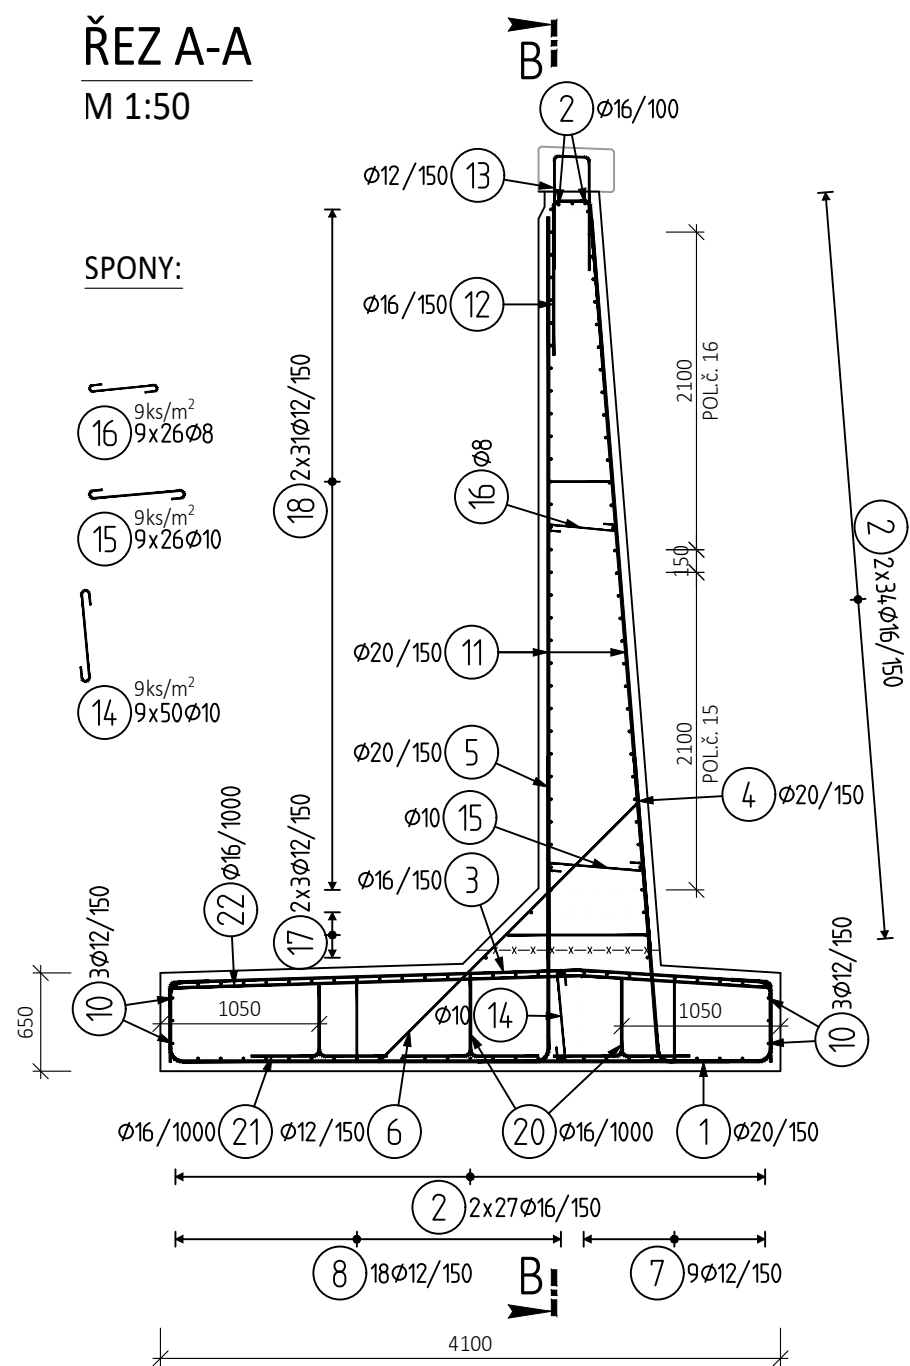

VÝKAZ VÝZTUŽE

Pol	Profil	Délka [mm]	ks	B 500					
				8	10	12	14	16	20
1	20	5400	80						432.0
2	16	11850	125					1481.3	400.0
3	16	5000	80						188.0
4	20	2350	80						197.8
5	20	2300	86						
6	12	2850	80			228.0			
7	12	2050	18			36.9			
8	12	2050	36			73.8			
9	12	5350	6			32.1			
10	12	11850	6			71.1			
11	20	4850	166					180.0	805.1
12	16	2250	80						
13	12	1700	80			136.0			
14	10	850	450		382.5				
15	10	850	234		198.9				
16	8	650	234	152.1					
17	12	2300	6			13.8			
18	12	1800	62			111.6			
19	14	1600	6				9.6		
20	16	2150	24					51.6	
21	16	2100	12					25.2	
22	16	3950	12					47.4	
Pocet prvku	CELKOVÁ DELKA [m]	152.1	581.4	703.3	9.6	2185.4	1622.9		
4	HMDTNOST [kg]	60.0	358.5	624.4	11.6	3449.4	4002.3		
	CELKOVÁ HMDT. [kg]						8506.2		
	HMDT. PRO 4 PRVKY						34024.6		

TVARY VLOŽEK

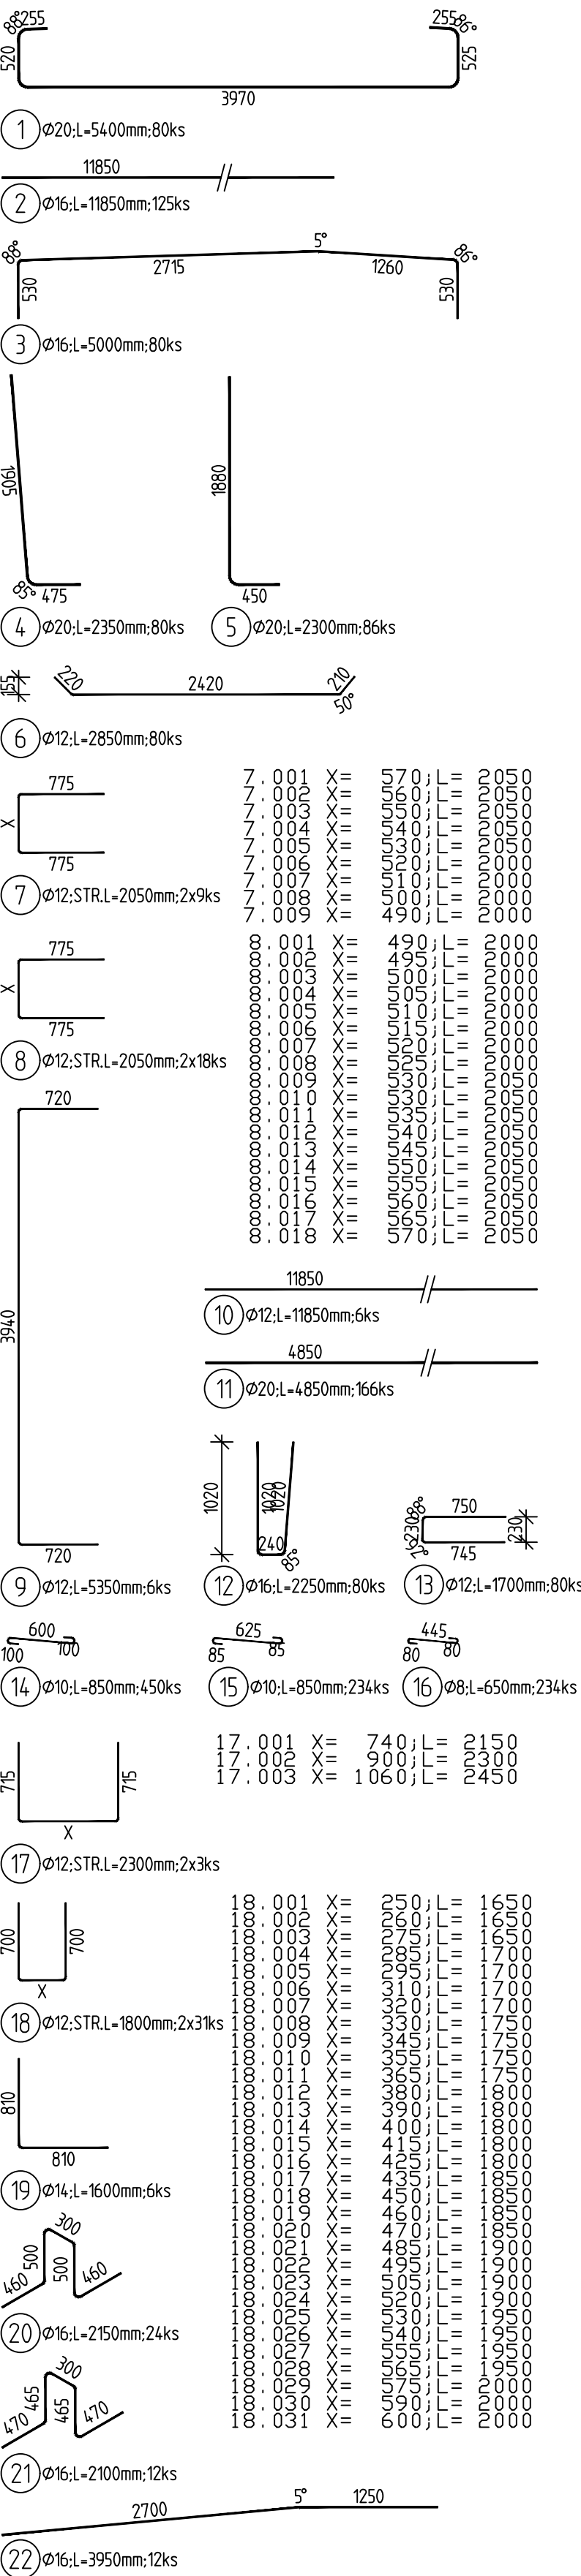

POZNÁMKA:

- TVAR ZÁKLADU VČETNÉ POLOHY PROSTUPŮ CHRÁNICÉK JE DÁN VE VÝKRESECH
- TVARŮ, VÝZTUŽ V MÍSTĚ PROSTUPŮ BUDE UPRAVENA NA STAVBE.
- SPONY DODAT S JEDNÍM HÁKEM.

NAVRHOVANÉ BETONY:

ŘÍMSA C30/37 - XC4, XF2, XD1
 OPĚRNÁ ZEď C30/37 - XC4, XF2, XD1, XA1

OCEL:

BETONÁŘSKÁ VÝZTUŽ B 5008


MINIMÁLNÍ PŘESAHOVÁ DÉLKA
 VÝZTUŽE PRO BETON C 30/37:

- Ø 10 - 600 mm
- Ø 12 - 650 mm
- Ø 14 - 760 mm
- Ø 16 - 860 mm
- Ø 20 - 1080 mm

KRYTÍ:

OPĚRNÁ ZEď MINIMÁLNÍ / JIMENOVITÉ
 45 mm / 55 mm

OHYBY VÝZTUŽE (SCHÉMA)

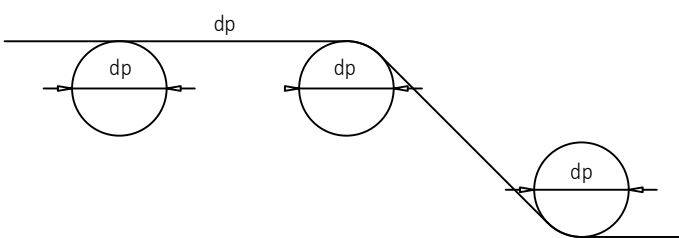

- PRŮMĚR VÝZTUŽE D ≤ 16 mm - PRŮMĚR OHYBU dr = 4x D
- PRŮMĚR VÝZTUŽE D > 16 mm - PRŮMĚR OHYBU dr = 7x D
- VŠECHNY ROZMĚRY OHYBANÝCH PRVKŮ JSOU ROZMĚRY NA OSU PRVKU.
- POLOMĚRY ZAKŘIVĚNÍ OHYBANÝCH PRVKŮ JSOU UDÁVÁNY NA OSU PRVKU.
- JE UVAŽOVÁN MINIMÁLNÍ POLOMĚR ZAKŘIVĚNÍ OHYBANÝCH PRVKŮ.

03	...		
02	...		
01	...		
REVIZE	POPS	DATUM	PODPIS

OBJEDNATEL	
SPRÁVA ŽELEZNIC	
SPRÁVA ŽELEZNIC, STÁTNÍ ORGANIZACE	
DĚLNĚNÁ 1003/7, 110 00 PRAHA 1	
STAVEBNÍ SPRÁVA ZÁPAD, SOKOLOVSKÁ 1955/278, 190 00 PRAHA 9	

ZHOTOVITEL	SAGASTA s.r.o.	JTSK	Bpv
ING. DAVID KUCZIK	ING. MICHAL KUDLÍK	ING. EMIL ŠPAČEK	
PODPIS	PODPIS	PODPIS	
OBSAH			
ČÍSLO ZAKÁZKY	120 025		
DOKUMENTACE	DUSP + POPS		
MĚŘÍTKO	1:50		
DATUM	02/2021		
POČET FORMÁTŮ	8x44		
NÁZEV PŘÍLOHY	VÝKRES VÝZTUŽE ZDI TYPU 4	ČÁST	ČÍSLO PŘÍLOHY
		D.2.1.4.2	9

DOKUMENTACE LZE UŽÍVAT POUZE VE SMYSLU PŘÍSLUŠNÉ SMLOUVY O DÍLO, VÝKRES, ČI JEHO ČÁST, MŮŽE BÝT KOPÍROVÁN NEBO JINÝM ZPŮSOBEM ROZŠÍŘOVÁN POUZE PO PŘEDCHOZÍM SOUHLASU SAGASTA, s.r.o.