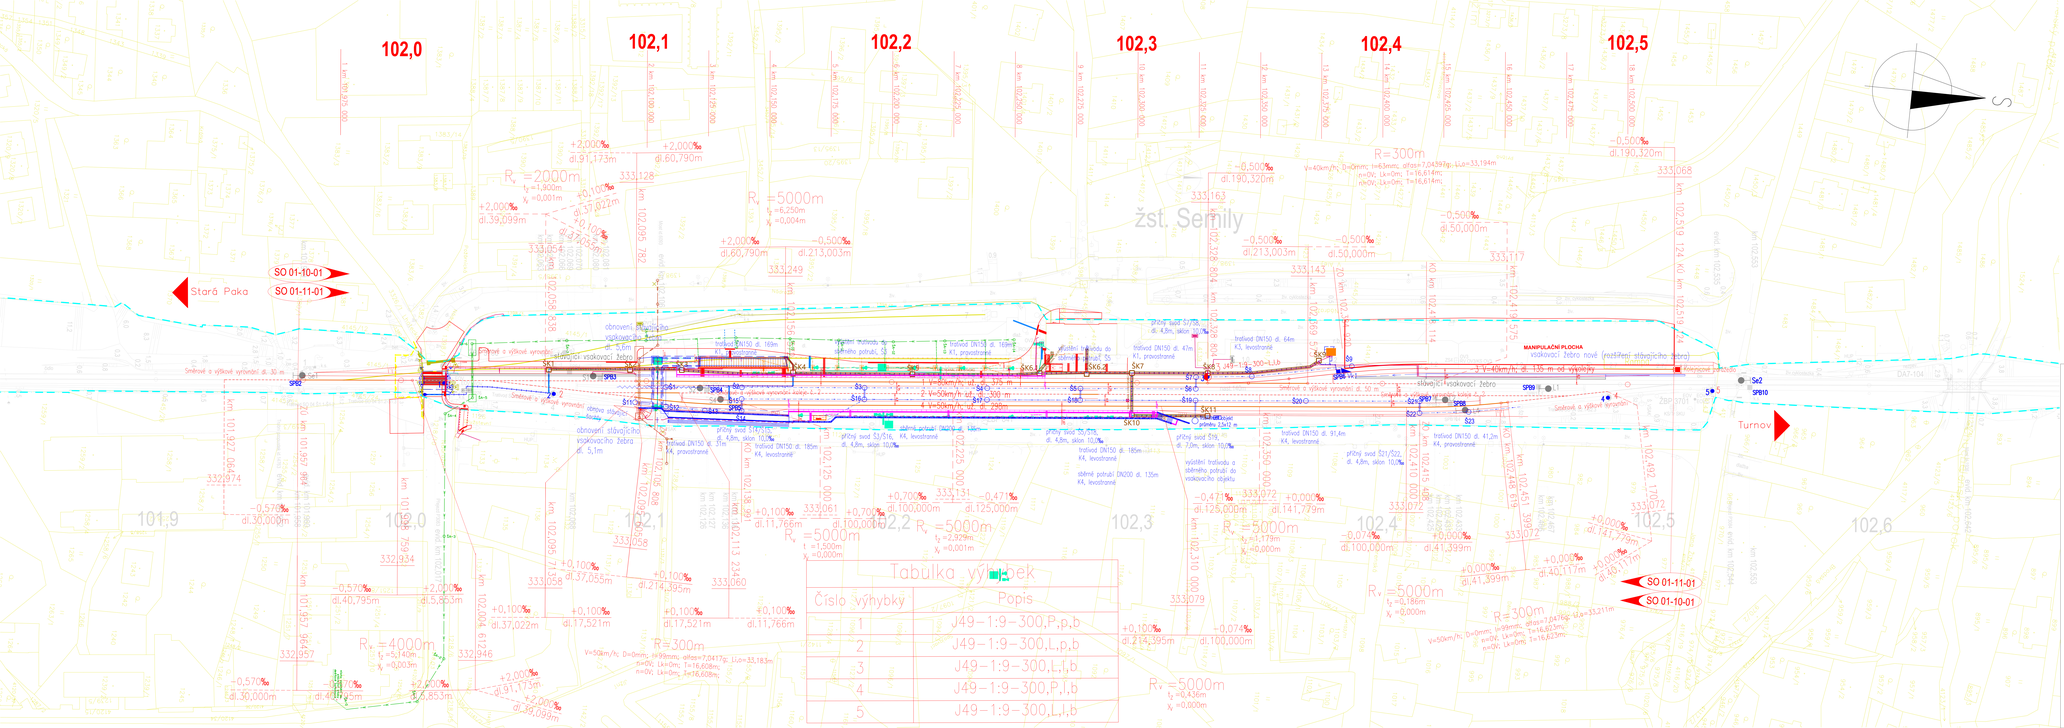

Legenda

Železniční svršek a spodek:

- nový železniční svršek
- směrové a výškové vyrovnání koleje
- stávající stav
- nový železniční spodek
- demontované koleje
- trativod
- hlavní odvlak
- nástupiště
- mosty, propusty, zdi, podchody
- železniční přejezdy
- pozemní komunikace
- šachty
- nivelační body
- zaměření stávajícího stavu
- katastr
- hranice stažitého pozemku
- zabezpečovací zařízení
- sdělovací zařízení
- kabelovod

02	DOKUMENTACE PRO PŘEDVÁDĚNÍ	08.8.2023	
01	DOKUMENTACE PRO PŘEDVÁDĚNÍ	08.8.2023	
Rev.01	popis	DATUM	kapitola

OBJEDNATEL:
SPRÁVA ŽELEZNIC, STÁTNÍ ORGANIZACE
Dlouhá třída 1327/19, 110 00 PRAHA 1
ZHOTOVITEL SPRÁVA ŽELEZNIC, STÁTNÍ ORGANIZACE (OŘ OLOMOUC, ZHS HK PRAHA 3)

SPRÁVA ŽELEZNIC

ZPRACOVATEL: SAGASTA s.r.o. — SAGASTA

OBJEDNATEL PROJEKTANT	SCHVÁLIL	KONTROLA	VEDL
ING. ING. DVOŘÁK	ING. LUDĚK ZIMÁK	ING. MICHAL KUCHAŘ	ING. ING. DVOŘÁK
PODPIS	PODPIS	PODPIS	PODPIS

STAVBA: Rekonstrukce nástupišť ŽST Semily
Železniční svršek a spodek

OBSAH VÝKRESU: Situace

ČÍSLO DÍLČÍHO	DATUM
DOKUMENTACE	11/07
ČÍSLO ZAKÁZKY	08/2023
ČÍSLO VÝKRESU	ZMĚNA
D.2.1.1	2

Projektant si vyhrazuje právo na rozmnožování a šíření tohoto dokumentu, stejně tak i jeho obsahu bez jeho souhlasu.