




PŮDORYS
M 1:50

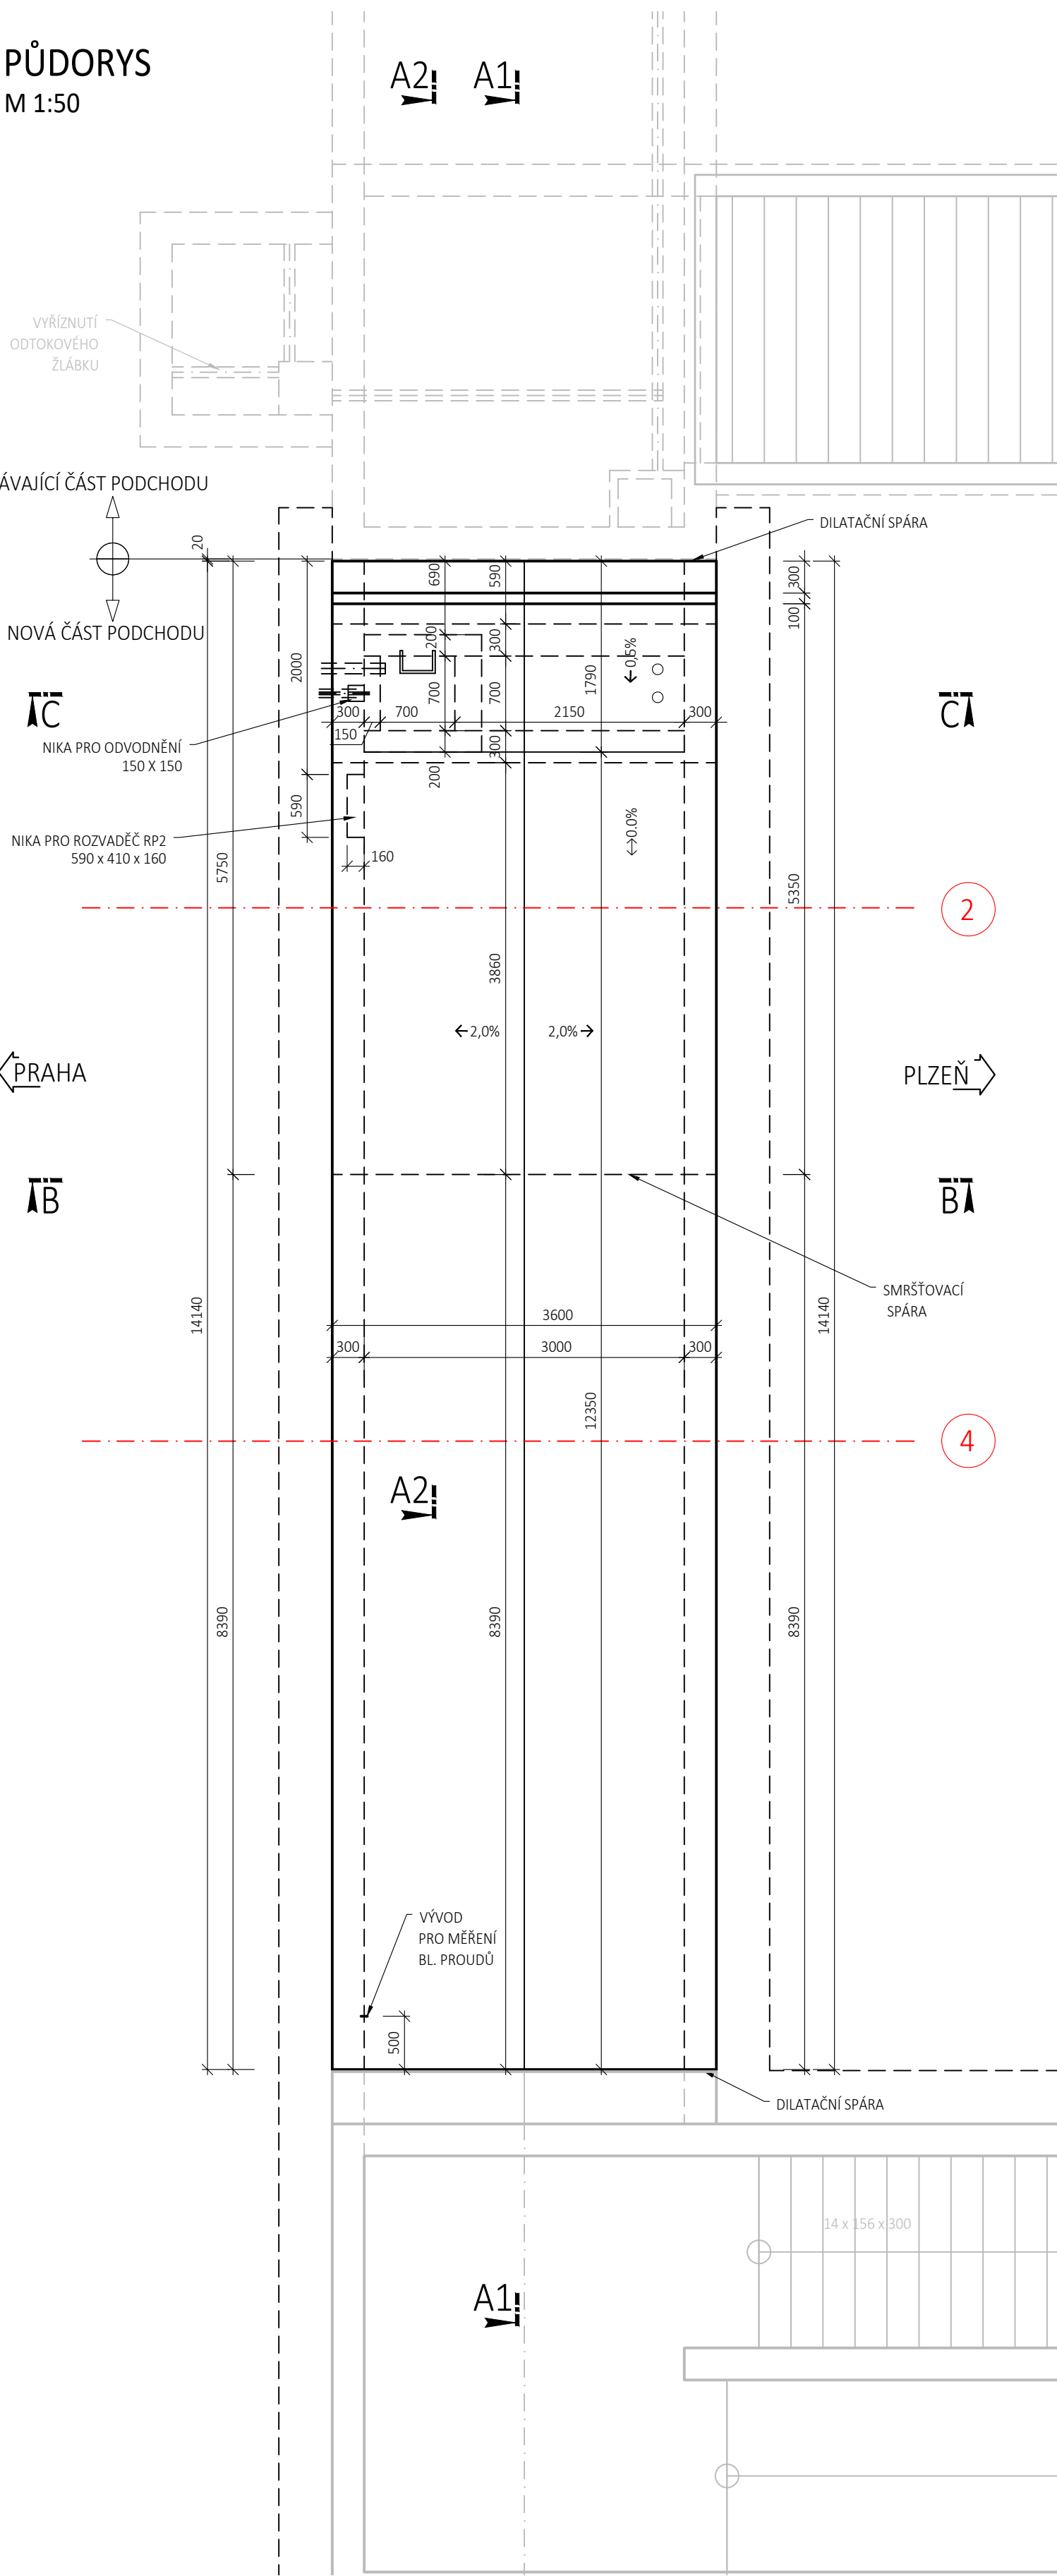


PŘÍČNÝ ŘEZ A1-A1
M 1:50

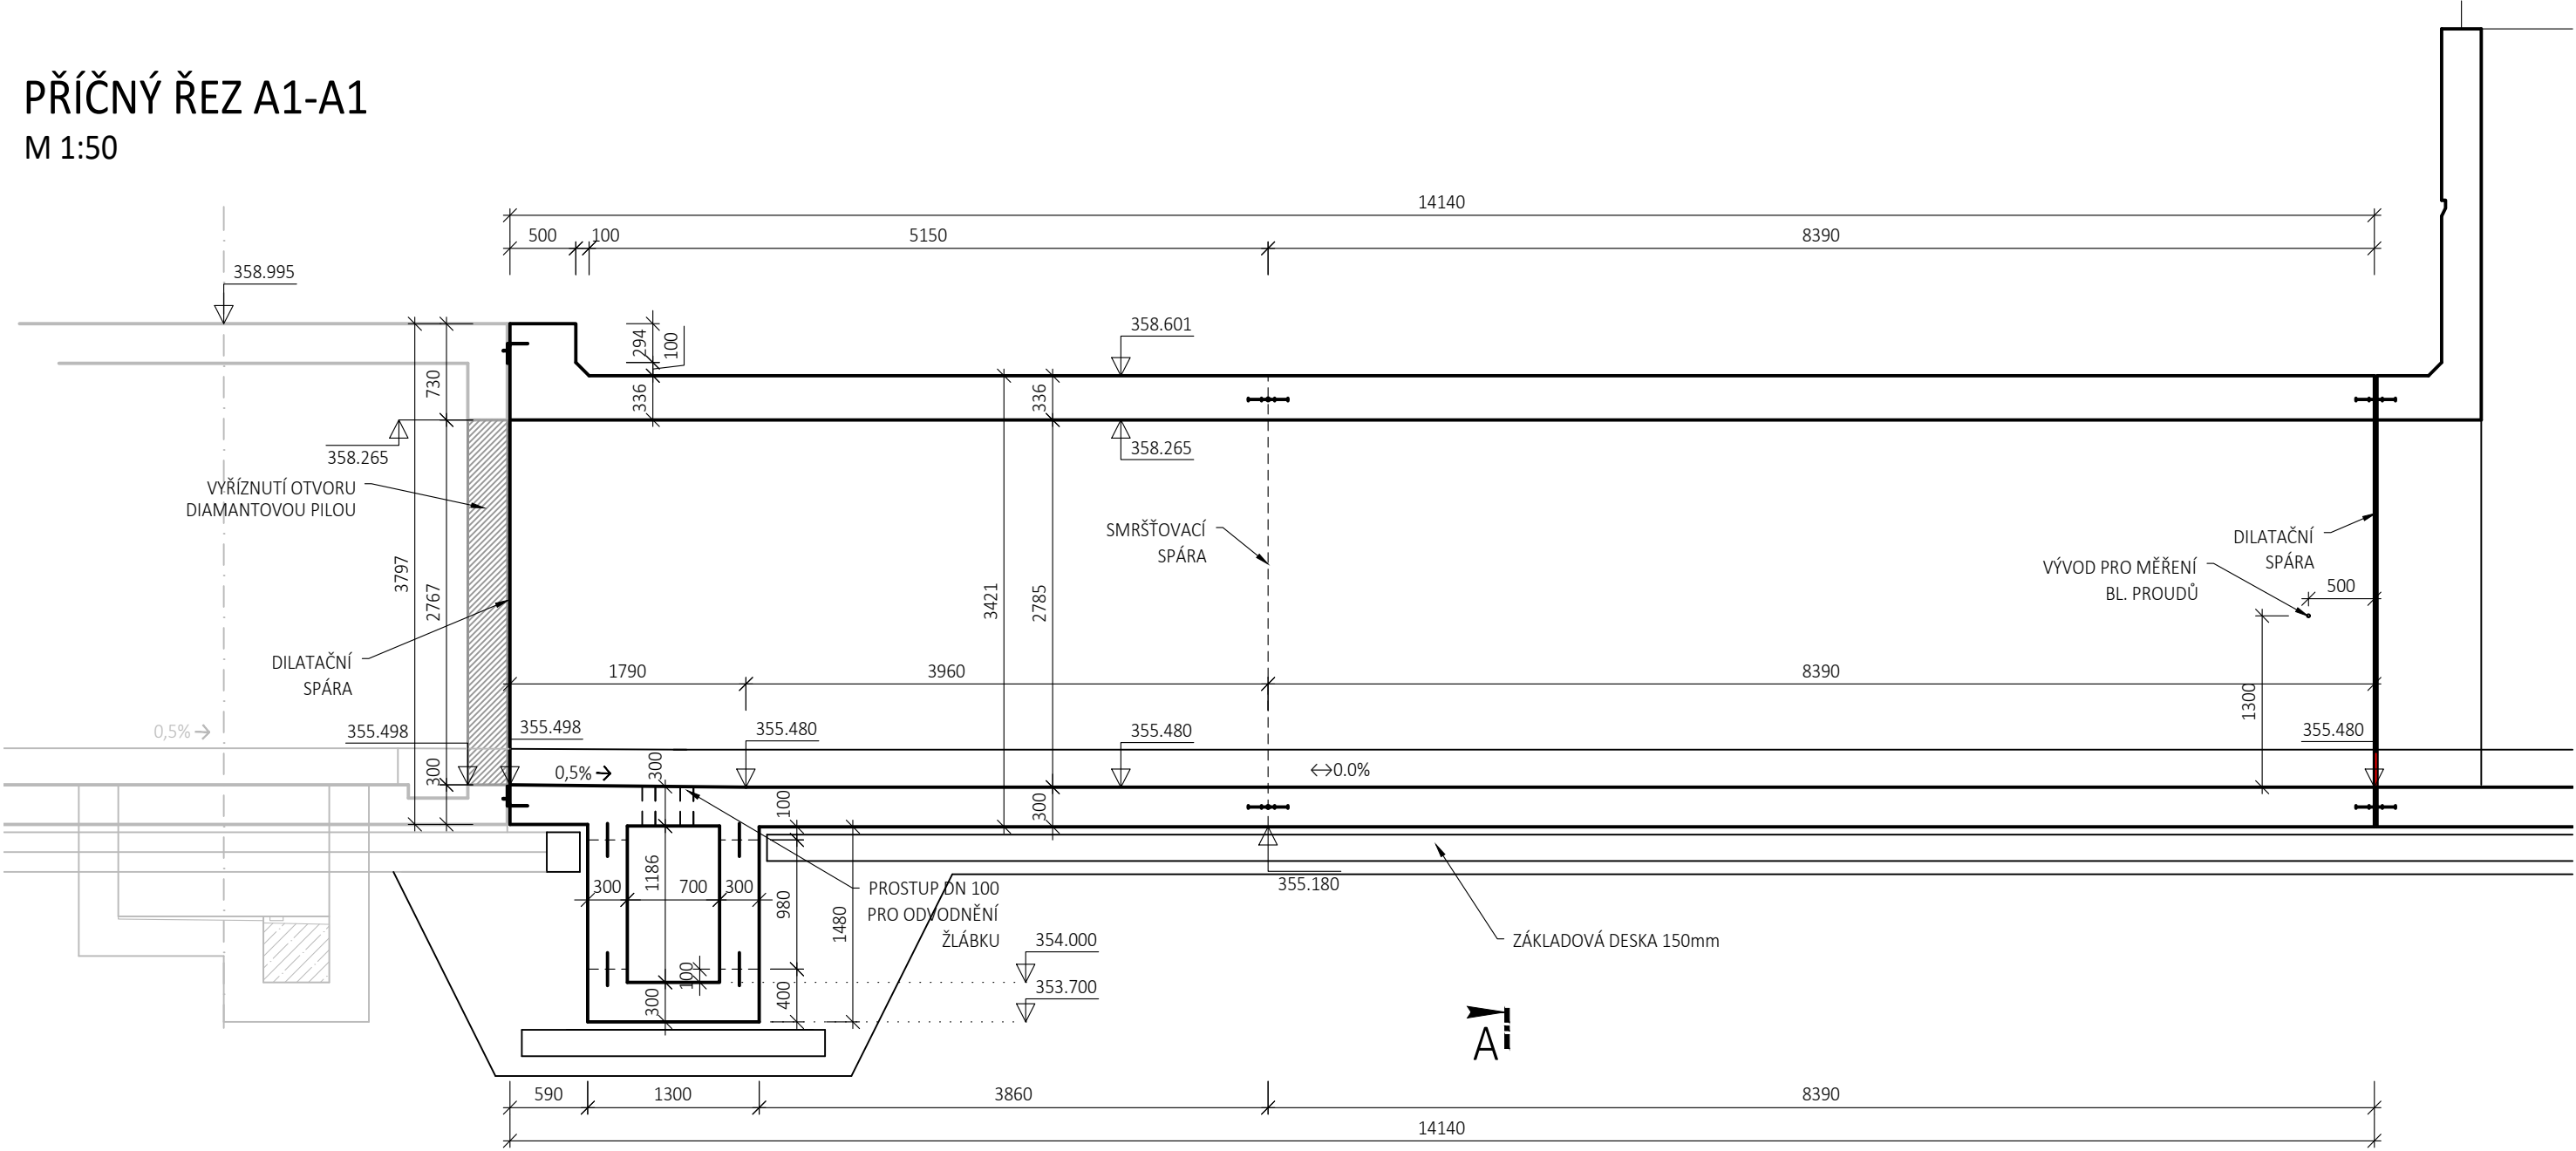


PŘÍČNÝ ŘEZ A2-A2
M 1:50

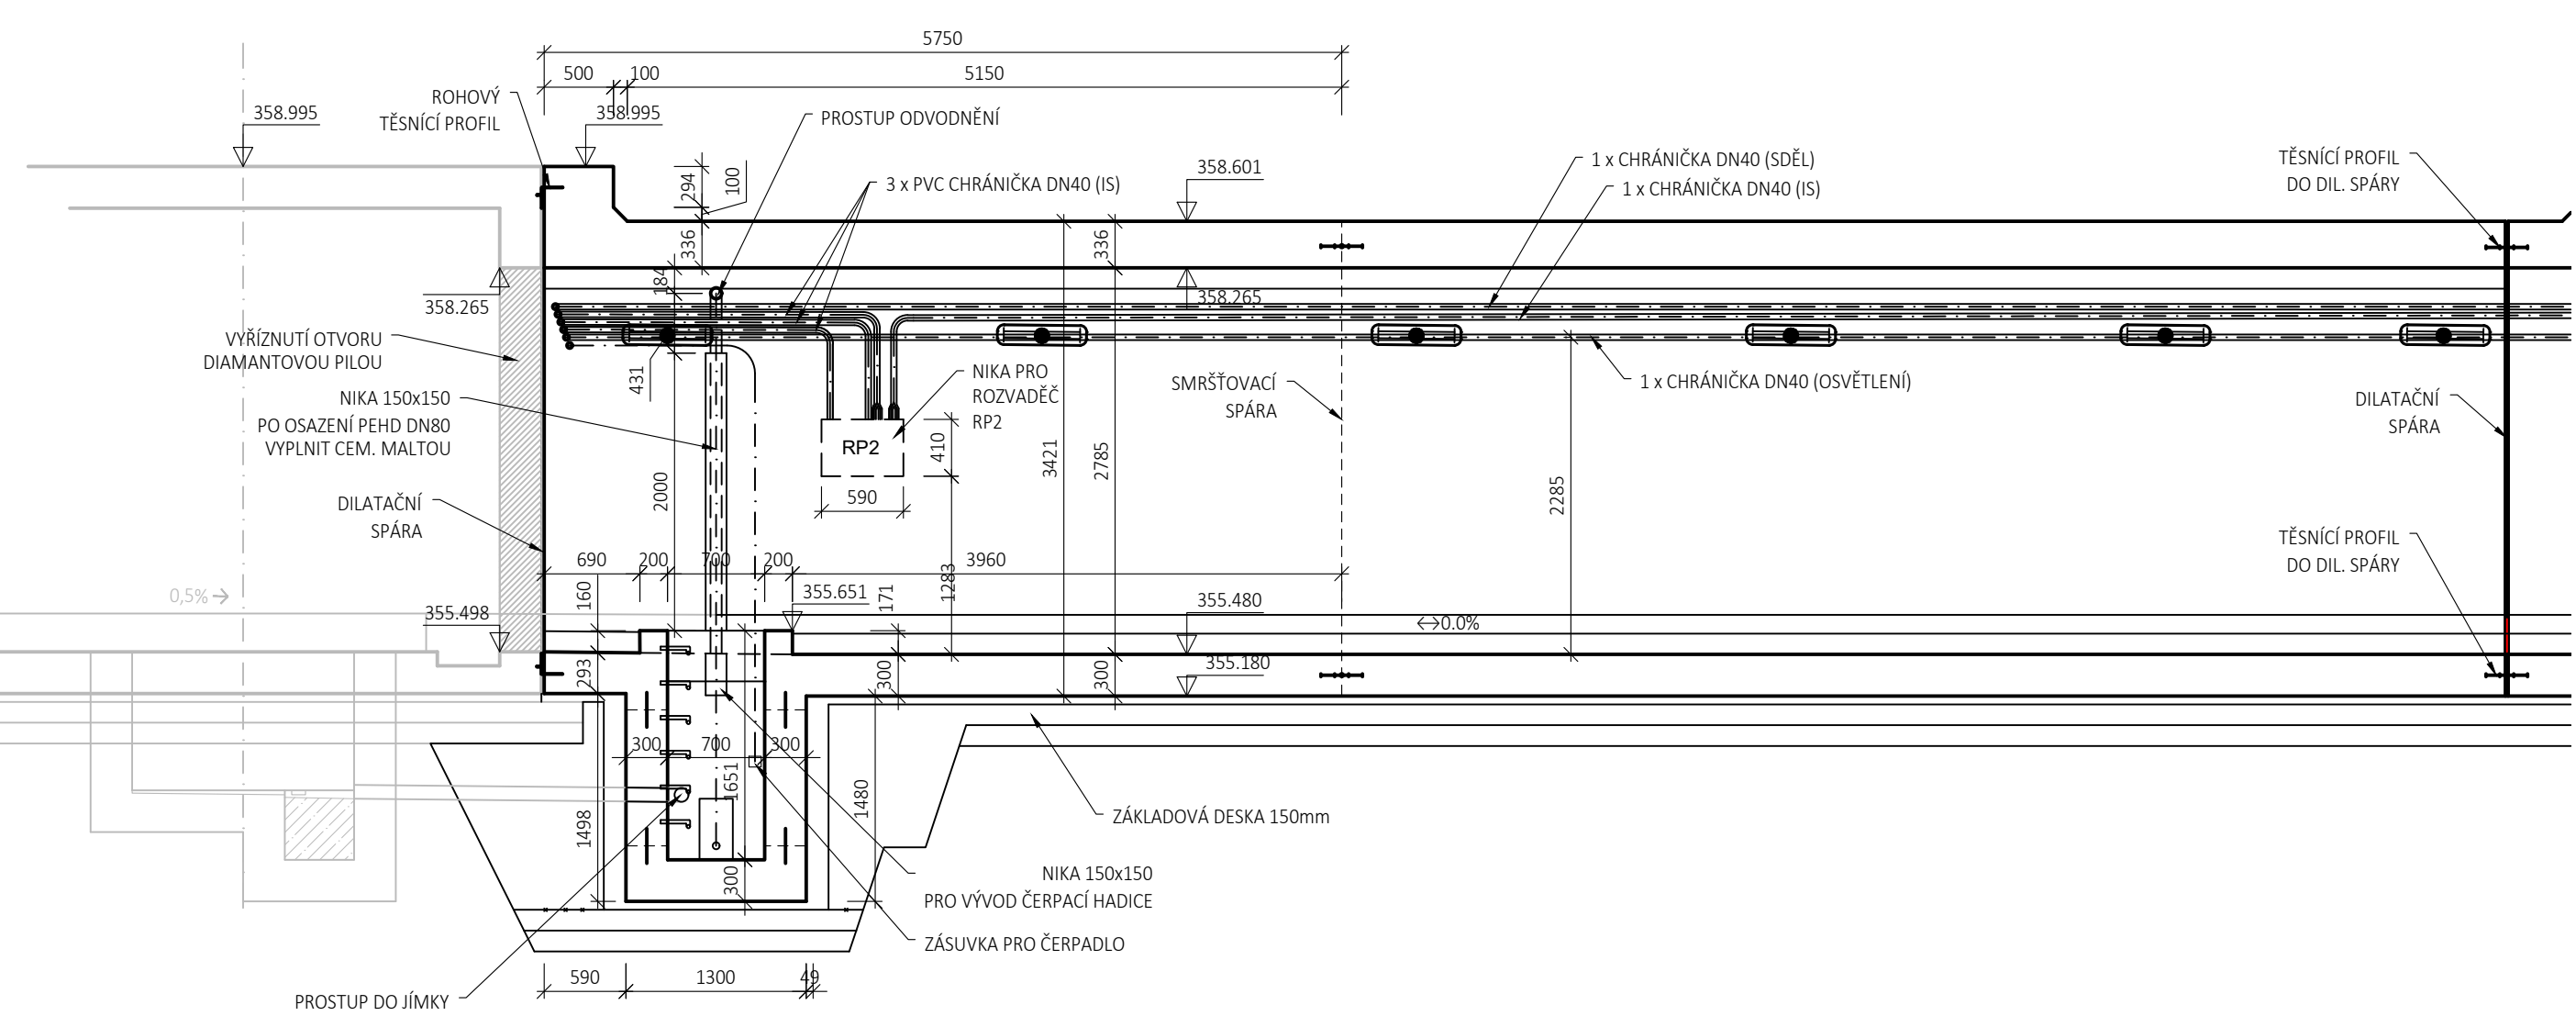

PODÉLNÝ ŘEZ B-B
M 1:50

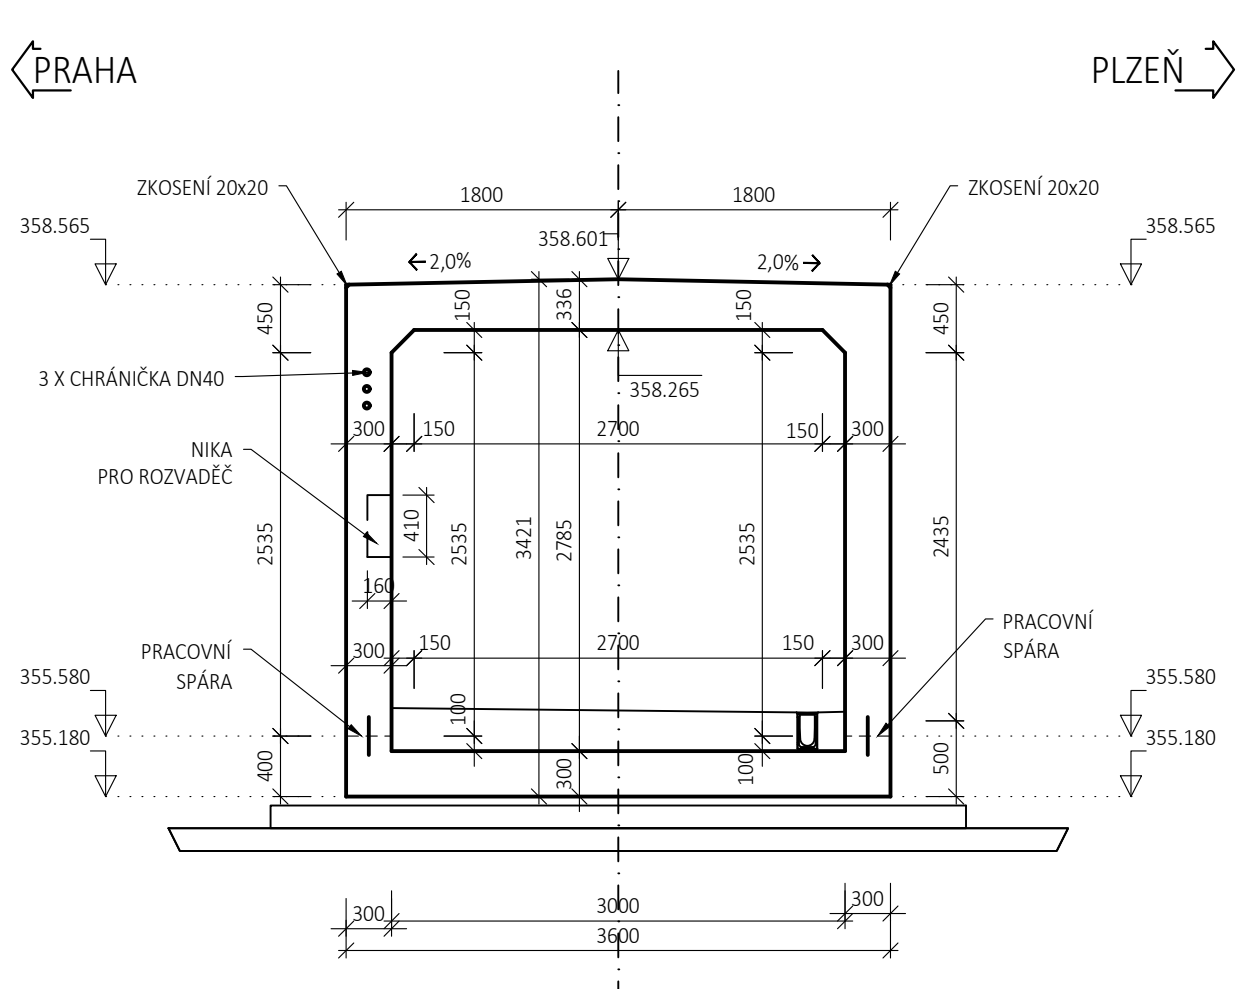

PODÉLNÝ ŘEZ C-C
M 1:50

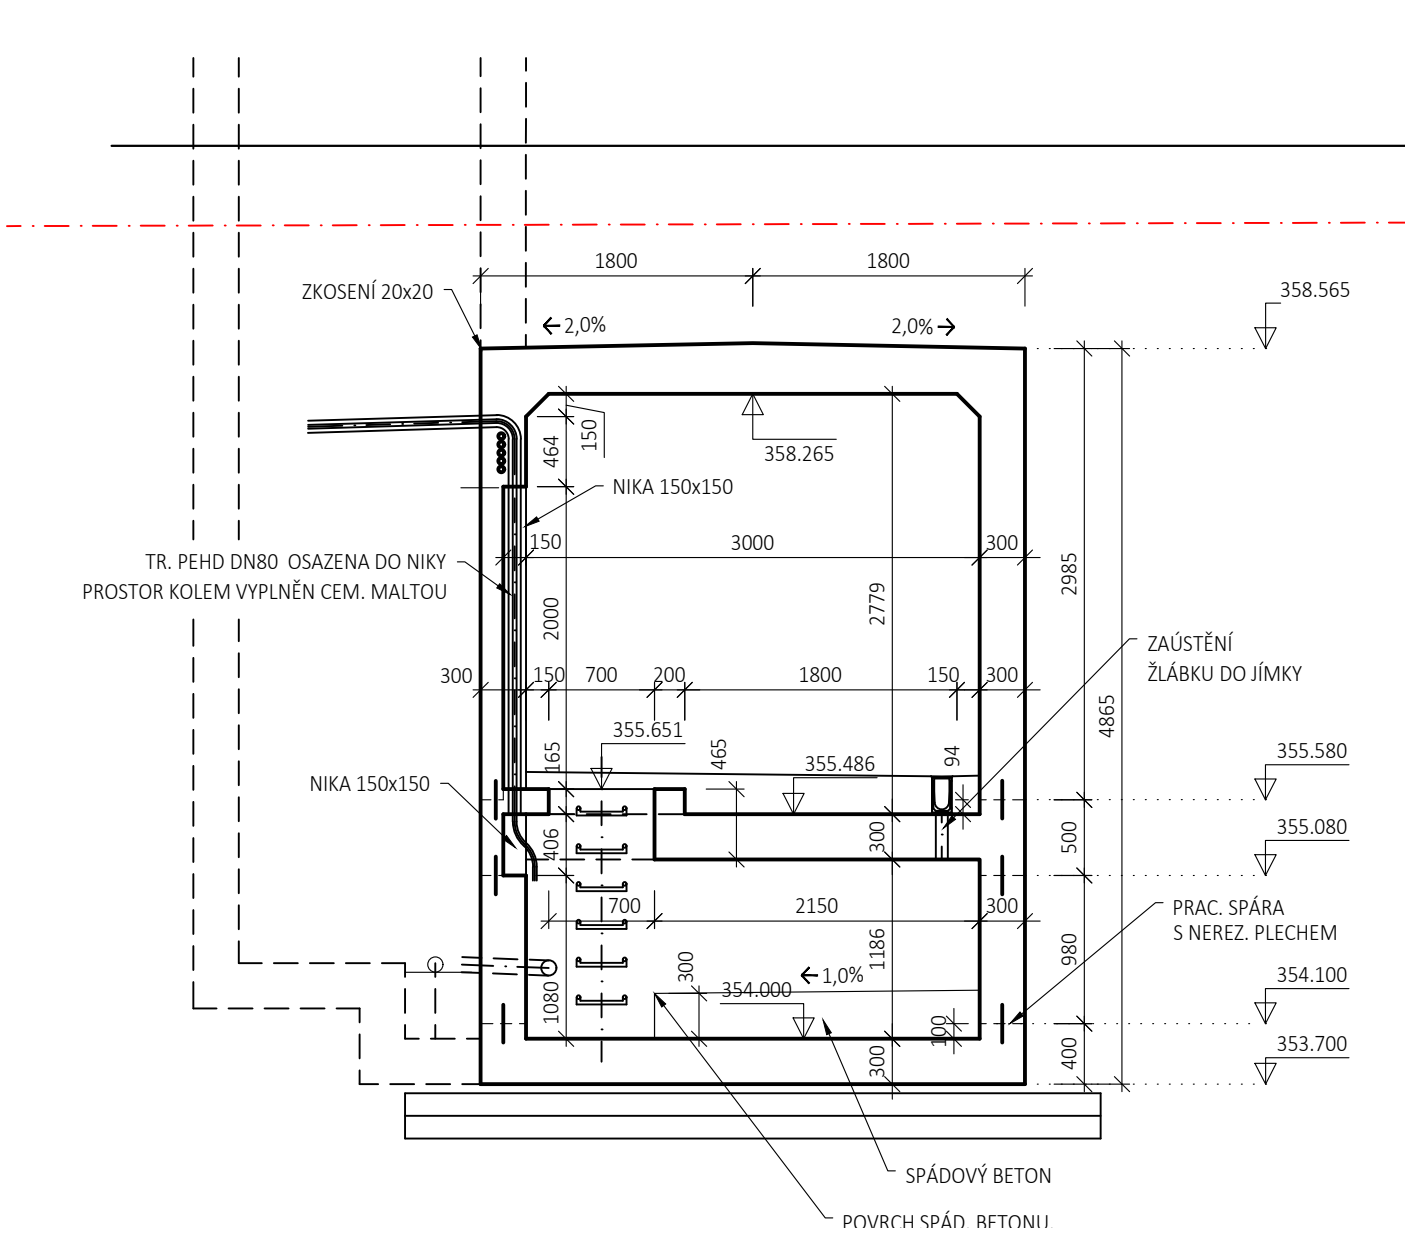

OBJEM BETONU:

SPODNÍ DESKA: 16,9 m³
HORNÍ DESKA: 17,5 m³
SVISLÉ STĚNY: 27,8 m³

CELKEM DÍL Č.1: 62,2 m³


POUŽITÉ MATERIÁLY

KONSTRUKČNÍ PRVEK	TŘÍDA BETONU
TUBUS PODCHODU A STĚNY	C 30/37 - XC3, XD1, XF2 - C10,2 - dmax 22 - S3 - MAX. PROSÁK 20 mm

BETONÁŘSKÁ VÝZTUŽ
B 500 B


POZNÁMKY


VE STĚNÁCH PODCHODU BUDOU OSAZENY CHRÁNIČKY PRO PŘÍCHOD KABELŮ DLE PŘÍLOHY Č. 015 - TECHNOLOGIE V PODCHODU
A V SOULADU S POŽADAVKY DODAVATELE ELEKTROINSTALACE

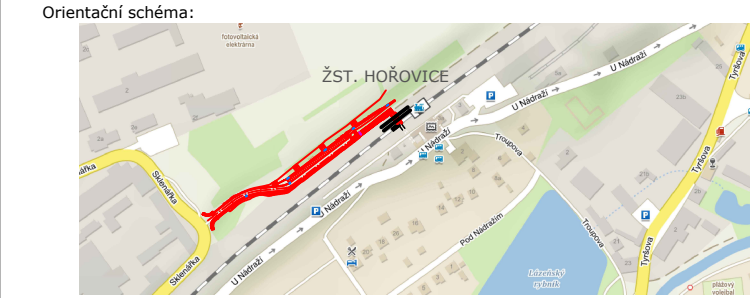


Razítko oprávněné osoby:

Revize:	Datum:	Popis:	Podpis:	Datum:
P01	16.02.2021	Pracovní verze dokumentace k připomínkám	Ing. Dávid Kuczk	
001	16.05.2021	Definitivní verze dokumentace	Ing. Dávid Kuczk	

Stavebník/Investor:	Správa železnic, státní organizace Dlážděná 1003/7, 110 00 Praha 1	
Zástupce investora:	Stavební správa západ Sokolovská 1995/276, 190 00 Praha 9	

Zhotovitel stavby:	SAGASTA s.r.o. Novodvorská 1010/14, 142 00, Praha 4 - Lhotka T: +420 261 344 100 E: info@sagasta.cz	
--------------------	---	---

Zhotovitel objektu:	SAGASTA s.r.o. Novodvorská 1010/14, 142 00, Praha 4 - Lhotka T: +420 261 344 100 E: info@sagasta.cz	
Adresa:	Novodvorská 1010/14, 142 00, Praha 4 - Lhotka	
Kontakt:	T: +420 261 344 100 E: info@sagasta.cz	
Hlavní projektant (HPP):	Ing. Dávid Kuczk	Odpovědný projektant:
Specialista:	Ing. Dávid Kuczk	Ing. Dávid Kuczk
Zpracovatel:	Ing. Michal Hacerperka	

Název stavby/akce:	Prodloužení podchodu v ZŠT Hořovice	Označení (S-kód): S631800391
Název části:	Mosty, propustky a zdi	Označení zhotovitele: 120 103
Název objektu:	Prodloužení podchodu v km 58,109	Označení části: D.2.1.4 Číslo objektu/komplexu: SO 01-20-01
Název přílohy:	Výkres tvaru - dilatační díl č.1	Číslo přílohy: 2. 006
Název dílčí části přílohy:	-	Paré:
Kraj:	Katastrální území: Hořovice [645371]	TUDU: 0202 11
Středočeský		
Stupeň dokumentace:	Datum zpracování: 16.05.2021	Formáty: 8 x A4
DSP	Mřítko: 1:50	
S-kód: 2 0 1 1 2 0 0 3 9 1 - D S P - 0 2 1 0 4 - S 0 0 1 2 0 0 1 - K X - 2 - 0 0 6 - 0 0 1		