


Stávající ROV6

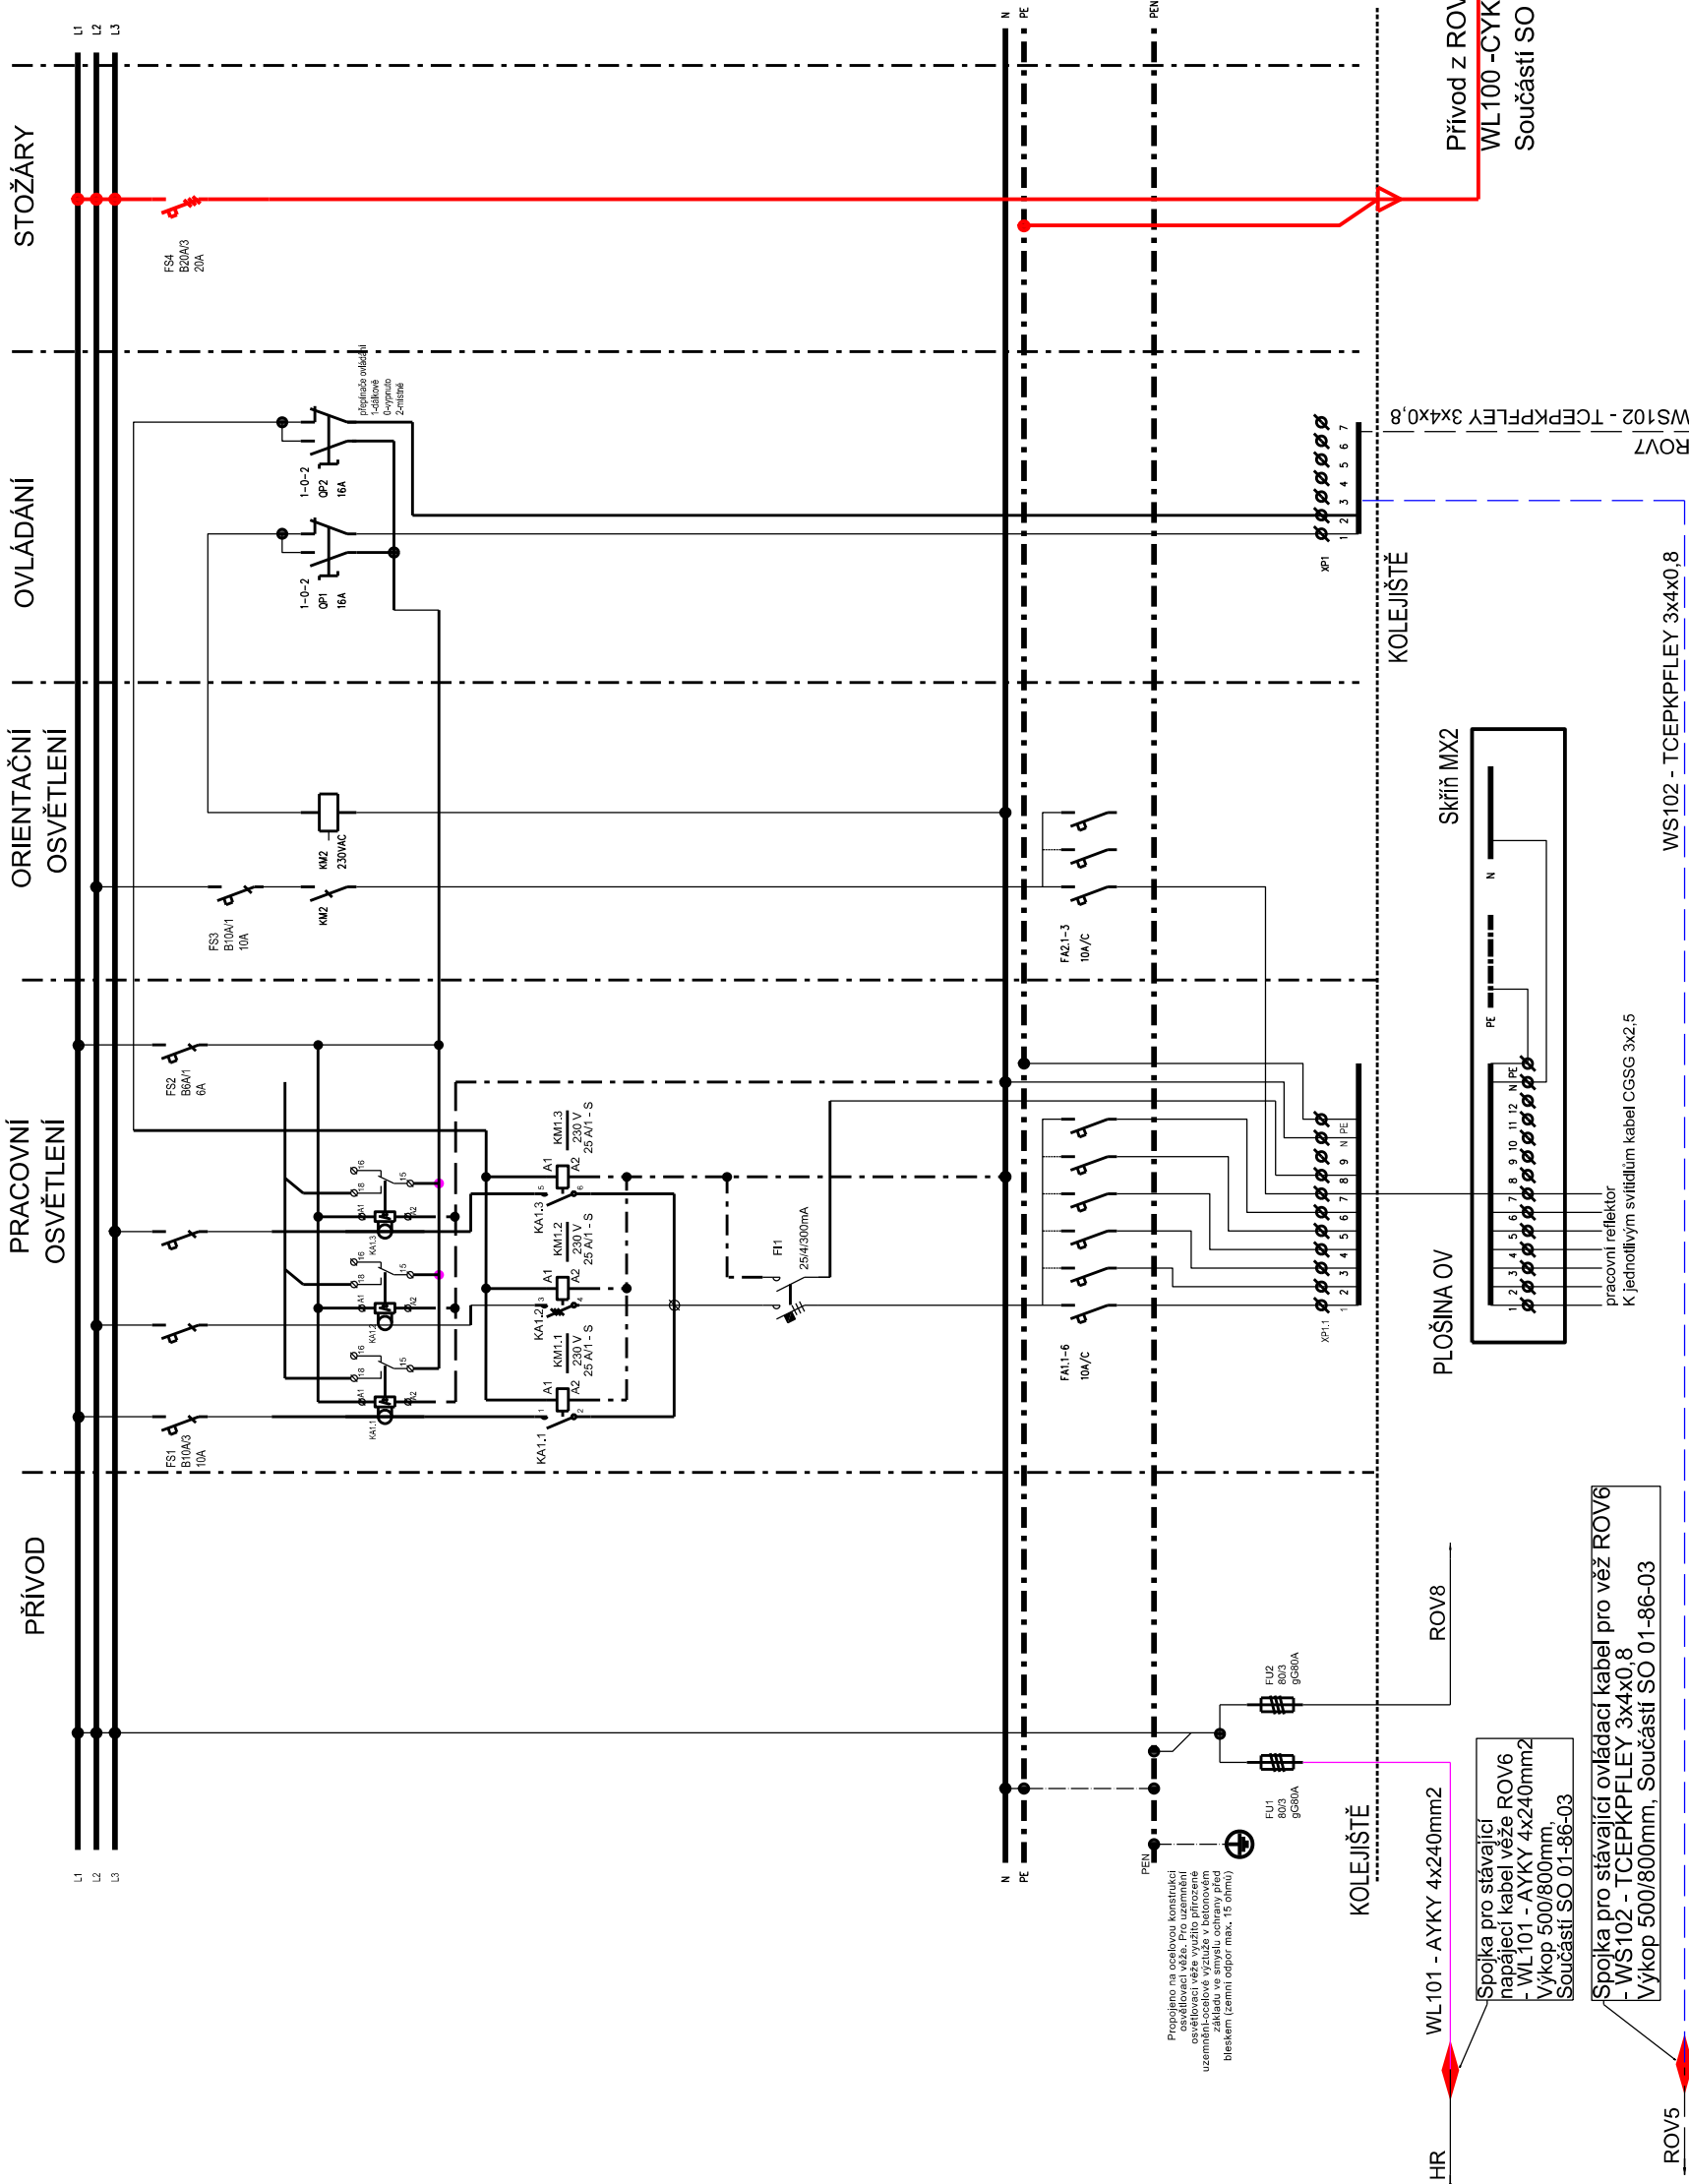

PROVEDENÍ ROZVÁDĚČE:

Rozměr (v x š x h): 1200/390/240 plus základ pilíře 600 mm
 Materiál: Celoplastová polyesterová skříň s žebry robustní provedení
 Provedení: Osazení do pilíře v zemi, dvoukřídlové dveře a do OCHRANNÉ KLECE
 Krytí: IP44/31, opatřen krytem pro zaplombování
 Příklad a vývody: Spodem, uchytení kabelů na sonapky


Napěťová soustava:
 3 PEN AC 50Hz 400/230V - TNC - stávající rozvody nn vč. kabel, skříní
 3PEN AC 50Hz, 400V/230V -TN-C-S - vstupní části napáj. rozvaděče
 3 N AC 50Hz 230V - TT - výstupní části napáj. Rozvaděče
 1N AC, 50Hz, 230V - ovládací napětí

Základní ochrana:

- Izolaci živých částí, kryty a přepážkami
- Ochrana při poruše:
- Ochranným pospojováním
- Samočinným odpojením od zdroje
- V případě poruchy podle čl. 411.3, 411.4

Poznámka:
- Specifikace podle výřezu
- Prosim typ elektroměru před realizací konzultovat (OES Hradec Králové).

$P=0.23 \text{ kW}$

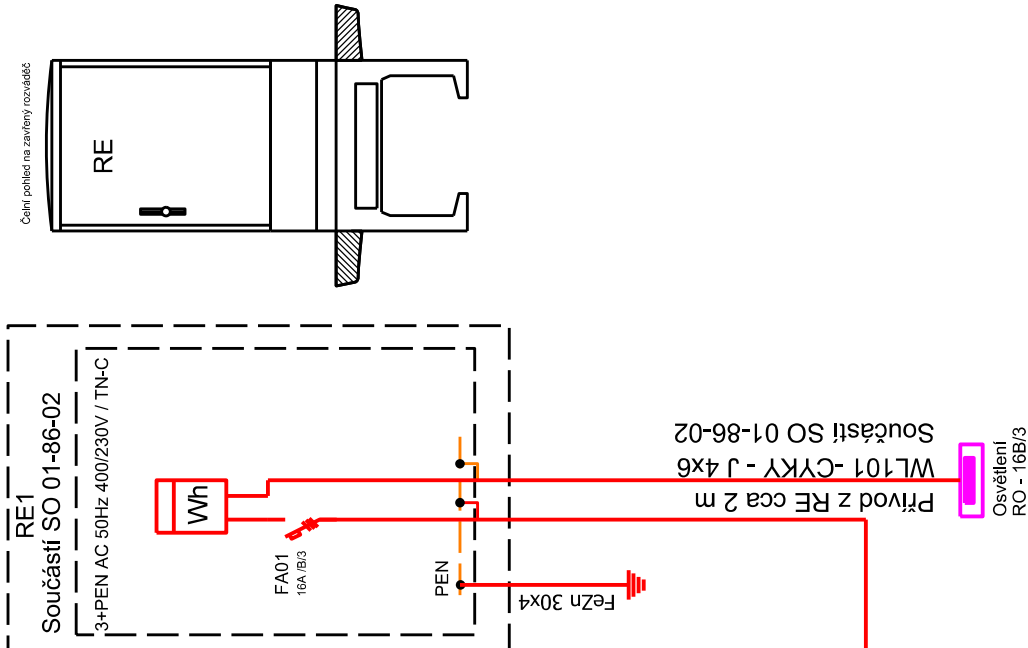





Razítko oprávněné osoby:

Orientační schéma:

Revize:	Datum:	Popis:	Podpis:	Datum:
p01	16.02.2021	Pracovní verze dokumentace k připomínkám		Kontroloval: Ing. David Kuzlík
001	16.05.2021	Definitivní verze dokumentace		Ing. David Kuzlík

Stavebník/Investor:	Správa železnic, státní organizace
Adresa:	Dlážděná 1003/7, 110 00 Praha 1
Zástupce investora:	Stavební správa západ
Adresa:	Sokolovská 1995/278, 190 00 Praha 9

<p>Zhotovitel stavby:</p>	<p>SAGASTA s.r.o.</p>	<p>Novodvorská 1010/14, 142 00, Praha 4 - Lhotka T: +420 261 344 100 E: Info@sagasta.cz</p>		<p>Zhotovitel objektu:</p>	<p>STOSMOL s.r.o. SÍDLO: U CUKROVÁRU 509/4, 400 07 ÚSTÍ NAD LABEM IČ: 286 95 097 DIČ: CZ286 95 097</p>	<p>Adresa: Kontakt:</p>		<p>Hlavní projektant (HIP): Ing. Dávid Kuczlík</p>	<p>Specialista: ---</p>	<p>Odpovědný projektant: Ing. Luís Pinto</p>	<p>Zpracovatel: Ing. Luís Pinto</p>		
----------------------------------	------------------------------	---	--	-----------------------------------	--	--	---	--	-------------------------------------	--	---	--	--

Prodloužení podchodu v ŽST Hořovice									
Název stavby/akce:									
Označení (S-kód): S631800391									
Označení zhotovitele: 120 103									
Označení části: D.2.3.6									
Číslo objektu/komplexu: SO 01-86-02									
Číslo přílohy: 2. 003									
Paré:									
TUDU: 0202 J1									
Katastrální území: Hořovice [645371]									
Středočeský									
Přehledové schéma									
Informační systém pro cestující Veřejné osvětlení přístupové komunikace									
Název části:									
Název objektu:									
Název přílohy:									
Název dílčí části přílohy:									
Kraj:									
Středočeský									
Datum zpracování: 16.05.2021									
Formát: 3 x A4									
Měřítko: -									
Stupeň dokumentace:									
DSP									
Stupeň dokumentace: část									
S-kód: 1 2 
Příloha: 1 2 
Revize: 1 2 