

směr Praha

ŽST HOŘOVICE


směr Plzeň

LEGENDA:

- kolejnice S49 – užitě, pevně ipevnění K–ŽS4, betonové pražce SB 8P, bezстыková kolej, bez PK
- kolejnice UIC 60 – užitě, pružné Upevnění, podkladnicové betonové pražce, bezстыková kolej, bez PK
- drážní stezky
- stávající svršek – směrová a výšková úprava
- ×

svar kolejnic stejného tvaru S49
- ×

svar kolejnic stejného tvaru UIC 60
- ZKPP

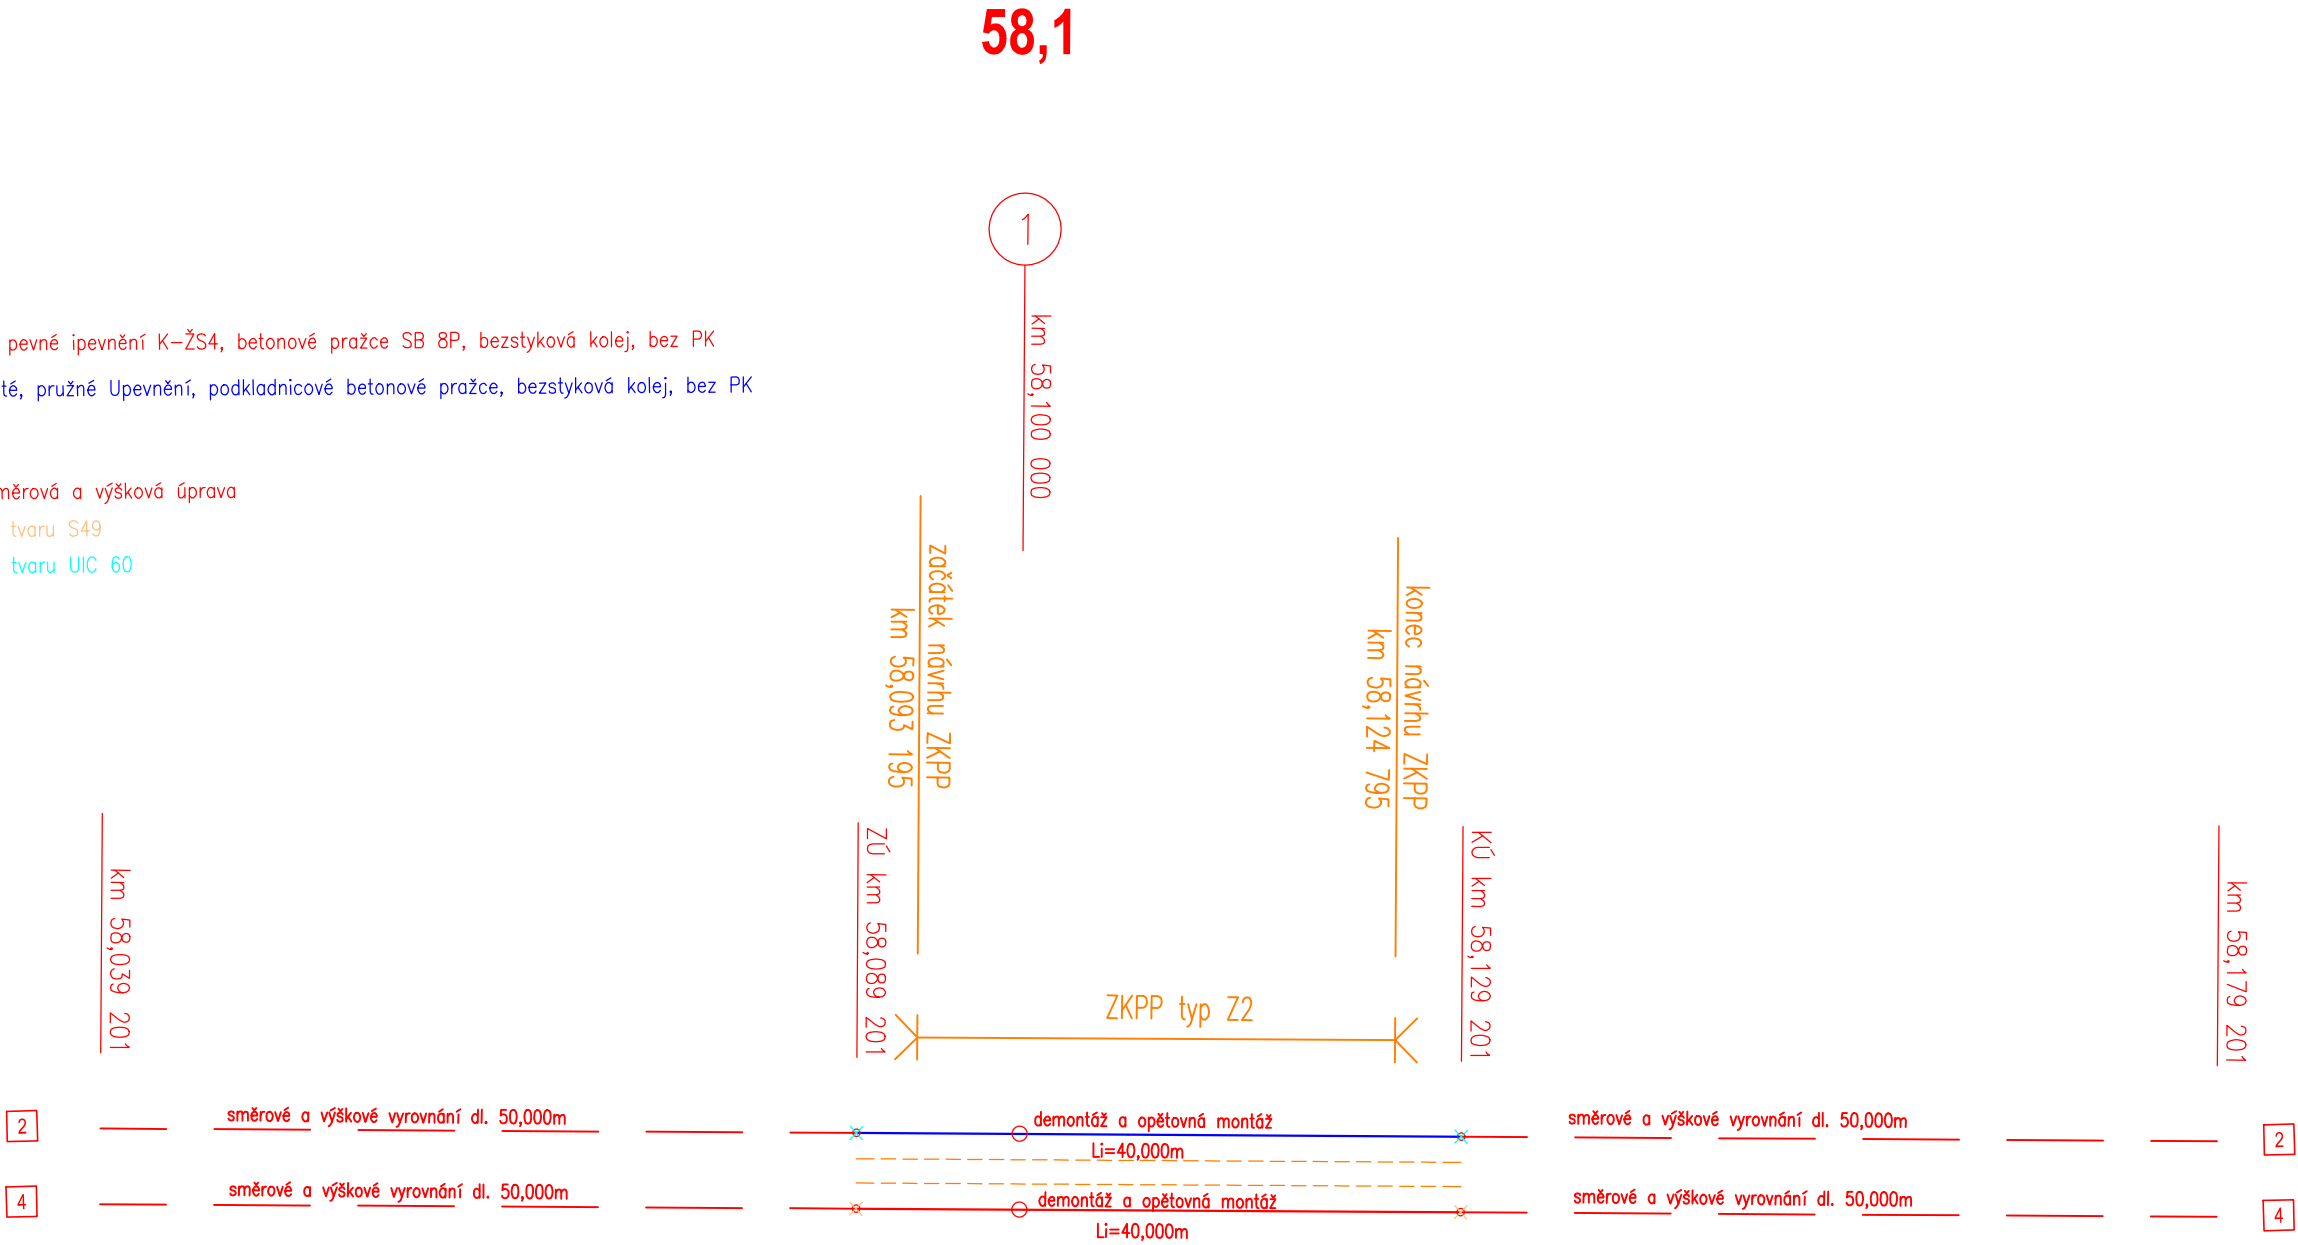

Orientační schéma:

Razítko oprávněné osoby:

Podpis:

Datum:

| | | | |
|---------|------------|--|-------------------|
| Revize: | Datum: | Popis: | Kontroloval: |
| P01 | 16.02.2021 | Pracovní verze dokumentace k připomínkám | Ing. Dávid Kuczik |
| 001 | 16.05.2021 | Definitivní verze dokumentace | Ing. Dávid Kuczik |
| | | | |
| | | | |

Stavebník/Investor:

Adresa:

Zástupce investora:

Adresa:

Správa železnic, státní organizace

Dlážděná 1003/7, 110 00 Praha 1

Stavební správa západ

Sokolovská 1995/278, 190 00 Praha 9

**SPRÁVA
ŽELEZNIC**

Zhotovitel stavby:

Adresa:

Kontakt:

SAGASTA s.r.o.

Novodvorská 1010/14, 142 00, Praha 4 - Lhotka

T: +420 261 344 100

E: info@sagasta.cz

SAGASTA

Zhotovitel objektu:

Adresa:

Kontakt:

SAGASTA s.r.o.

Novodvorská 1010/14, 142 00, Praha 4 - Lhotka

T: +420 261 344 100

E: info@sagasta.cz

SAGASTA

Hlavní projektant (HIP):

Ing. Dávid Kuczik

Specialista:

Bc. Martin Fiala

Odpovědný projektant:

Ing. Emil Špaček

Zpracovatel:

Bc. Martin Fiala

S-kód:

Stupeň dokumentace:

Část:

Objekt:

Podobjekt:

Příloha:

Revize:

S

6

3

1

8

0

0

3

9

1

-

D

S

P

X

-

D

2

1

0

1

-

S

K

0

1

1

1

0

3

-

X

X

-

2

-

0

0

5

-

0

0

1