



POHLED SV

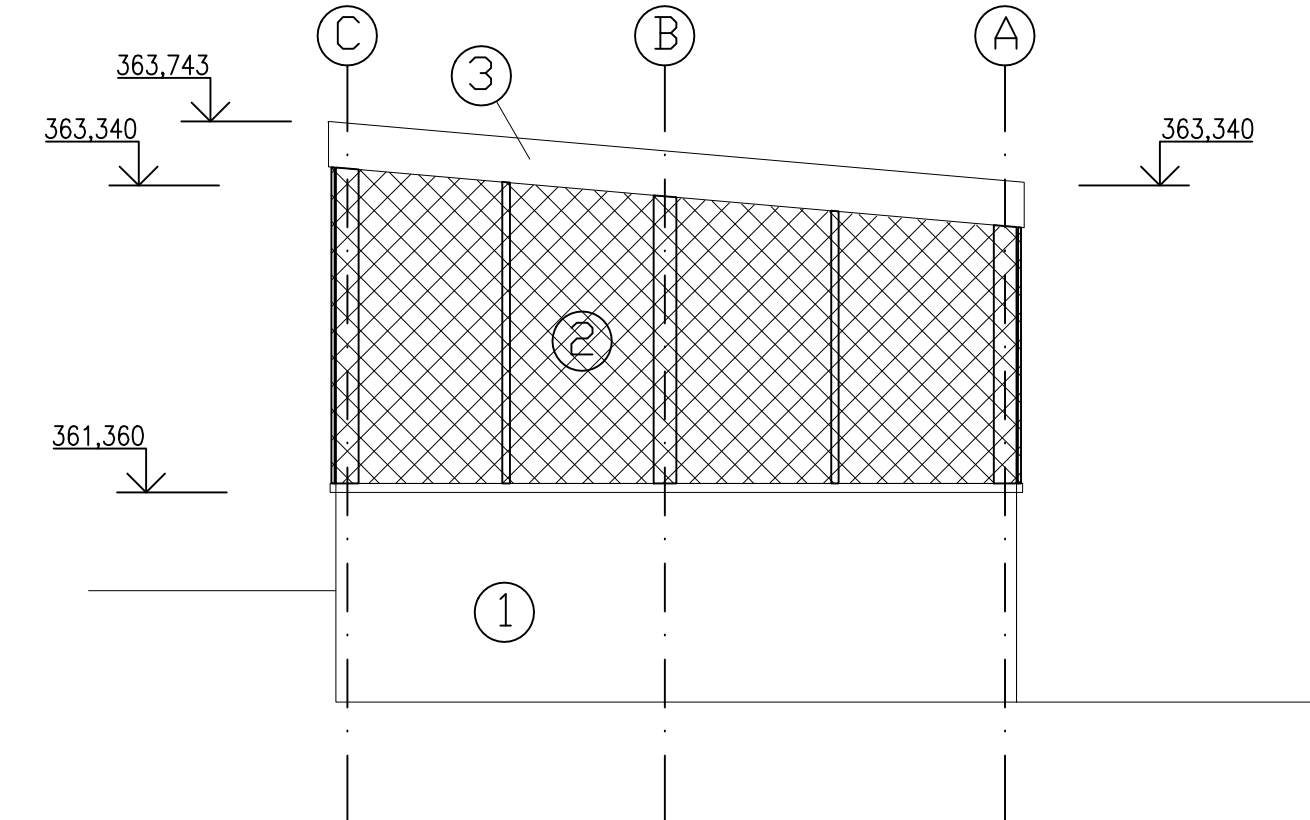

POHLED JZ

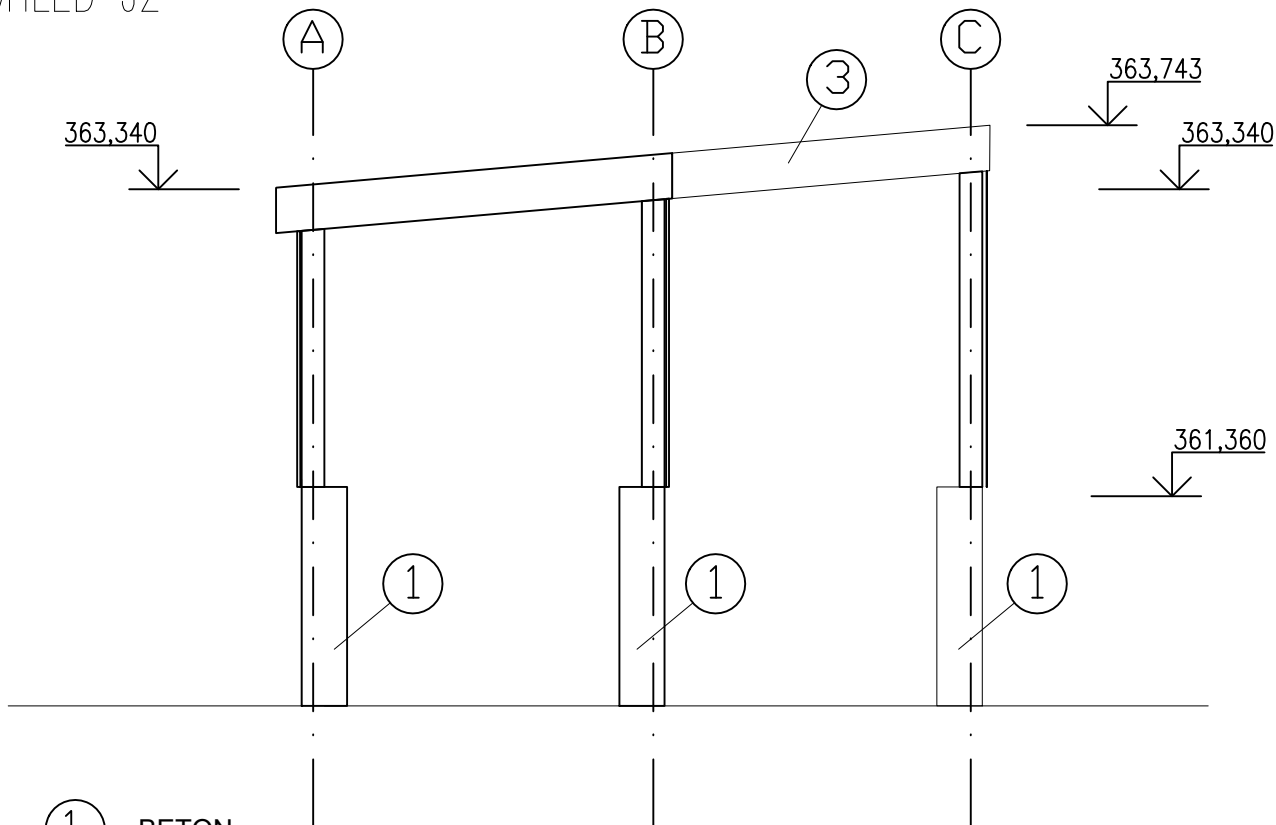

- 1 BETON
- 2 LAKOVANÝ TAHOKOV, RAL 7044
- 3 OPLECHOVÁNÍ ATIKY, RAL 7022

Orientační schéma:

Razítko oprávněné osoby:

Podpis: _____ Datum: _____

Revize:	Datum:	Popis:	Kontroloval:
P01	16.02.2021	Pracovní verze dokumentace k připomínkám	Ing. Dávid Kuczik
001	16.05.2021	Definitivní verze dokumentace	Ing. Dávid Kuczik

Stavebník/Investor:

Adresa:

Zástupce investora:

Adresa:

Správa železnic, státní organizace

Dlážděná 1003/7, 110 00 Praha 1

Stavební správa západ

Sokolovská 1995/278, 190 00 Praha 9



Zhotovitel stavby:

Adresa:

Kontakt:

SAGASTA s.r.o.

Novodvorská 1010/14, 142 00, Praha 4 - Lhotka

T: +420 261 344 100

E: info@sagasta.cz



Zhotovitel objektu:

Adresa:

Kontakt:

SAGASTA s.r.o.

Novodvorská 1010/14, 142 00, Praha 4 - Lhotka

T: +420 261 344 100

E: info@sagasta.cz



Hlavní projektant (HIP):

Ing. Dávid Kuczik

Specialista:

Odpovědný projektant:

Ing.arch Vítězslav Glomb

Zpracovatel:

Ing. Zdeněk Král

Název stavby/akce:

Prodloužení podchodu v ŽST Hořovice

Označení (S-kód):

S631800391

Označení zhotovitele:

120 103

Název části:

Zastřešení nástupišť, přístřešky na nástupištích

Název objektu:

Zastřešení výstupu z podchodu

Označení části:

D.2.2.2

Název přílohy:

POHLEDY JZ,SV

Název dílčí části přílohy:

Číslo objektu/komplexu:

SO 01-74-01

Číslo přílohy:

2. 005

Paré:

Kraj:

Středočeský

Katastrální území:

Hořovice [645371]

TUDU:

0202 J1

Stupeň dokumentace:

DSP

Datum zpracování:

16.05.2021

Formáty:

3xA4

Měřítko:

1:50

S-kód:

S 6 3 1 8 0 0 3 9 1

Stupeň dokumentace:

D

Část:

S P X

Objekt:

D 2 2 0 2

Podobjekt:

S 0 0 1 7 4 0 1

Příloha:

X X

Revize:

2 0 0 5 0 0 1