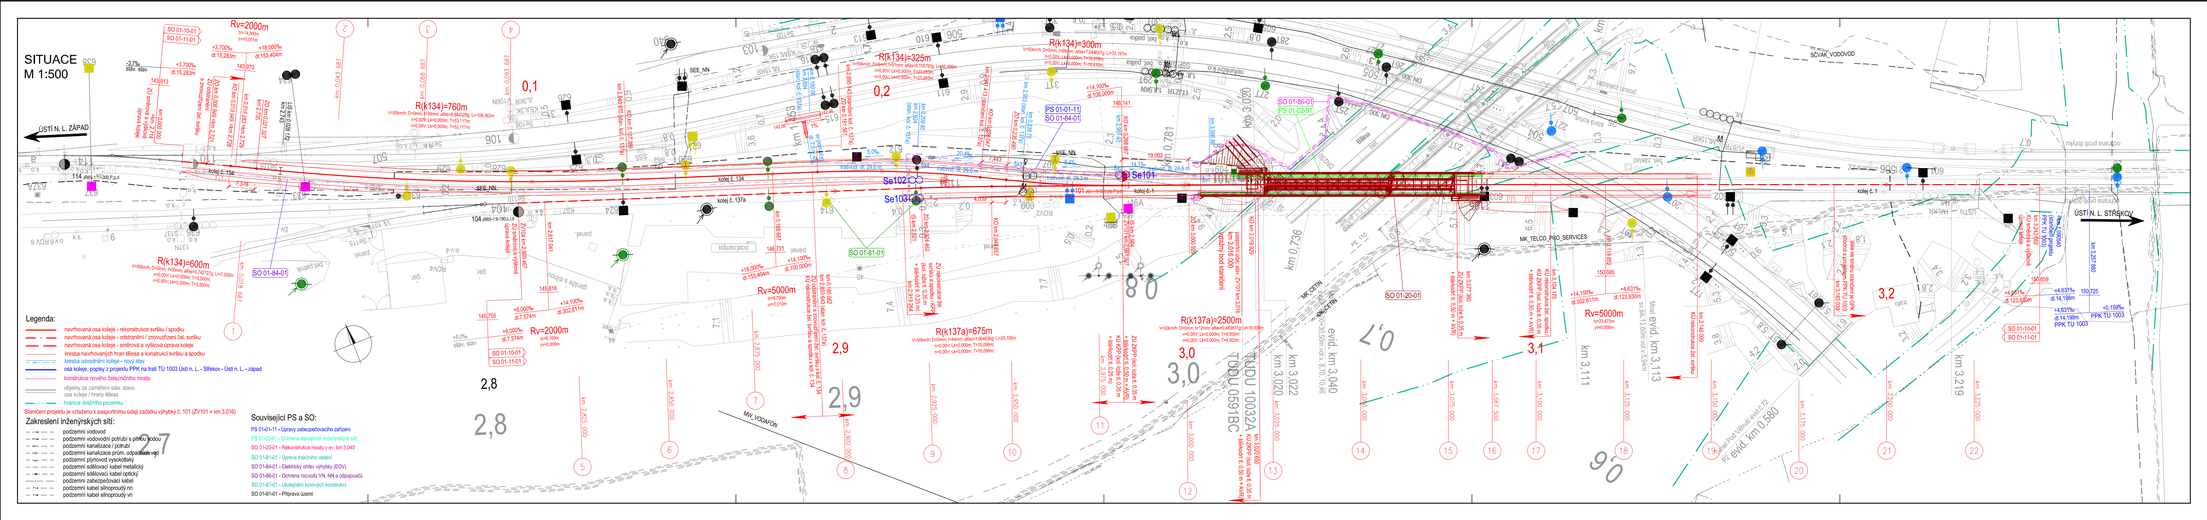

EVROPSKÁ UNIE
Evropské strukturální a investiční fondy
Operační program Doprava

Ministerstvo dopravy
Státní fond dopravní infrastruktury

Rozdělovník zpřesněné osoby:

Orientační schéma:

ŽST Ústí nad Labem západ | Most na trati 091 | ŽST Ústí nad Labem-Střekov

29.09.2022
Podpis: Datum:

Revize:	Datum:	Popis:	Kontroloval:
000	29.05.2022	Definitivní verze	Ing. Radek Havrlíšť

Stavebník/Investor: **Správa železnic, státní organizace**
Adresa: Dlážděná 1003/7, 110 00 Praha 1
Zástupce investora:
Adresa:

SPRÁVA ŽELEZNIC

Zhotovitel stavby: **Společnost „VALBEK+PRODEX"**
Adresa: Vedoucí společník: **Valbek, spol. s r.o.** Společník: **VALBEK&PRODEX, spol. s r.o., o.z.**
Kontakt: V Olšinách 2300/75, 100 00 Praha 10 V Olšinách 2300/75, 100 00 Praha 10
T: +420 221 592 050 T: +420 221 592 050
E: info@valbek.cz E: info@valbek.cz

Valbek+Prodex

Zhotovitel objektu: **Valbek, spol. s r.o.**
Adresa: V Olšinách 2300/75, 100 00 Praha 10
Kontakt: T: +420 221 592 050
E: info@valbek.cz

Valbek

Hlavní projektant (HIP):	Specialista:	Odpovědný projektant:	Zpracovatel:
Ing. Aleš Sršeň	Ing. Aleš Sršeň	Ing. Jan Zvěřina	Ing. Jan Zvěřina

Název stavby/akce: **Rekonstrukce mostu v km 3,040 trati Ústí nad Labem-Střekov - Ústí nad Labem západ**

Označení (kmen): 503200(00)

Označení stavby/akce: 20PH05005

Název části: Železniční svršek

Označení části: D_2.1.-1

Název objektu: **Železniční svršek**
Železniční spodek

Označení objektu/komplexu: **SO 01-10/11-01**

Číslo přílohy: **2.001**

Název přílohy: Situace

Název dílů části přílohy:

Kraj: Ústecký

Katastrální území: Ústí nad Labem [774871]

TUDU: 1003 2A, 0591 BC

Druh dokumentace: DUSP+PDPS

Datum zpracování: 29.05.2022

Formáty: 7 x A4

Měřítko: 1:500

Autorský dozor | Zpracovatel | Revize | Kontrola | Revize

Autorské právo: Tento výkres je chráněn podle zákona č. 121/2000 Sb. v platném znění. Bez písemného souhlasu autora nesmí být kopírován, dále šířen a jakýmkoliv způsobem využíván třetími osobami.