




PŪDORYS
M 1:100

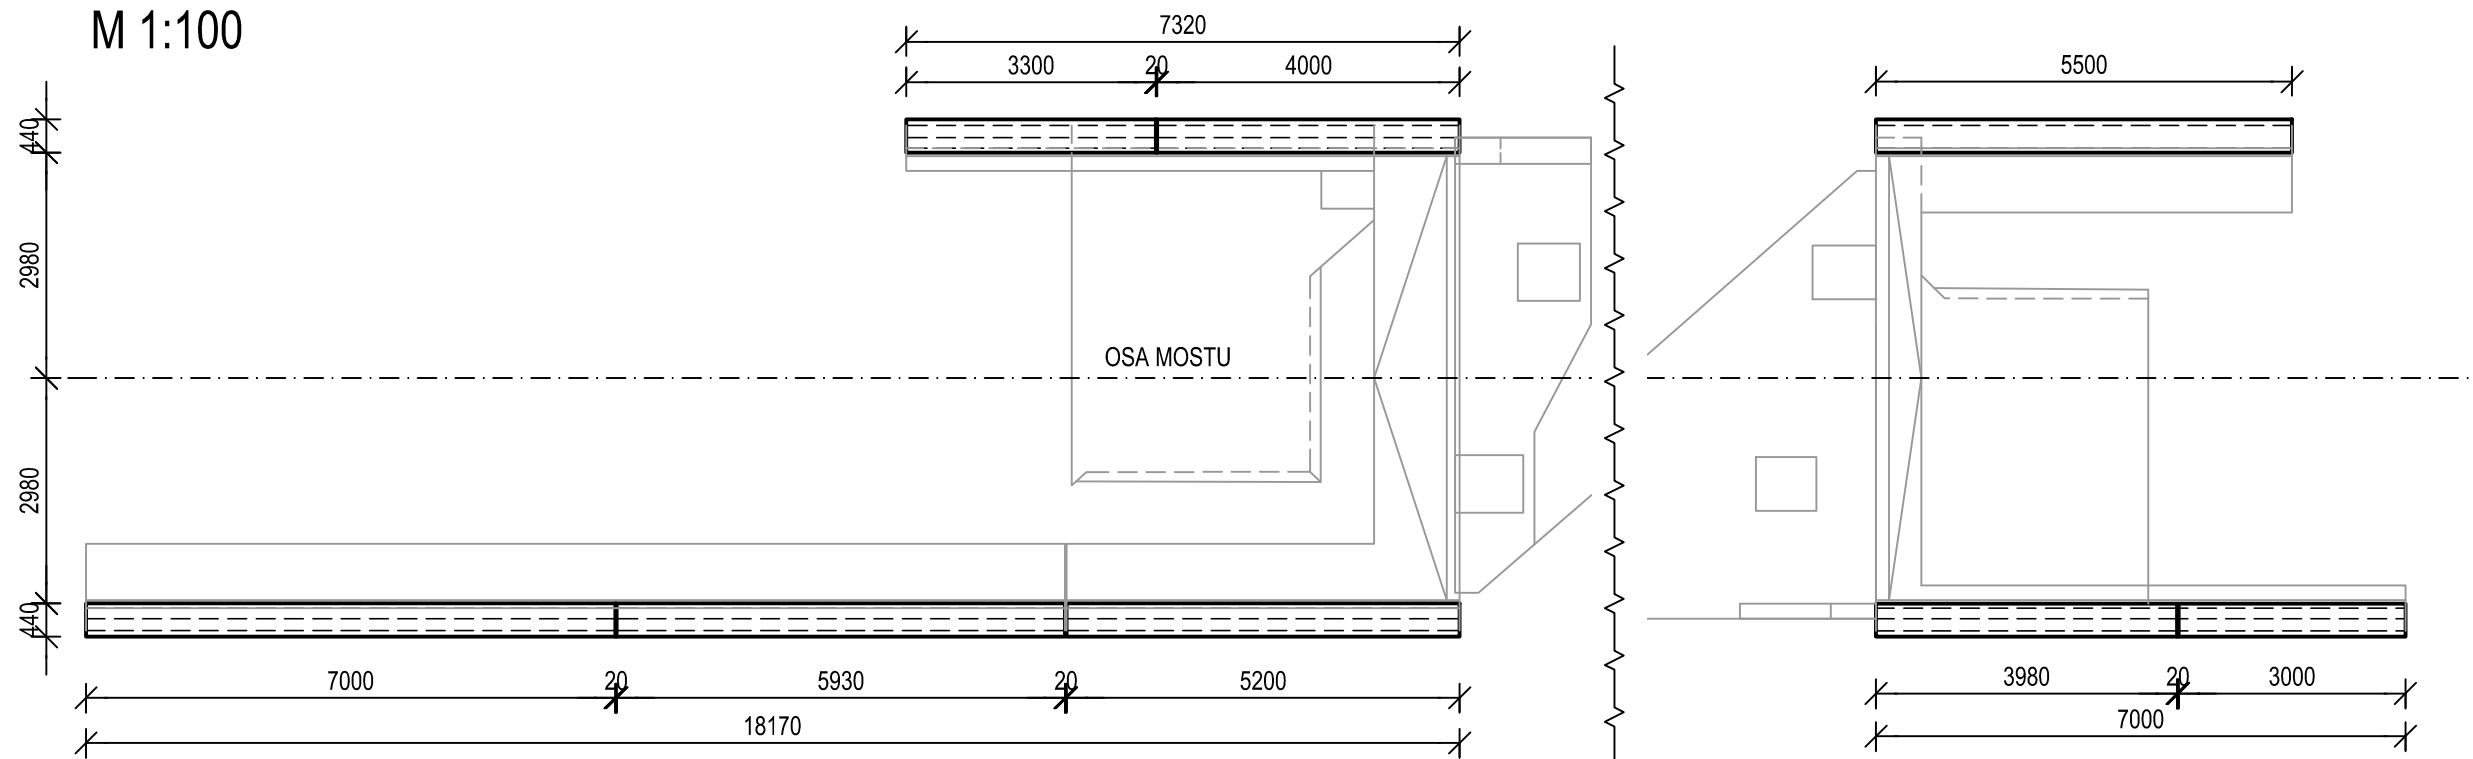

PŘÍČNÝ ŘEZ
M 1:10

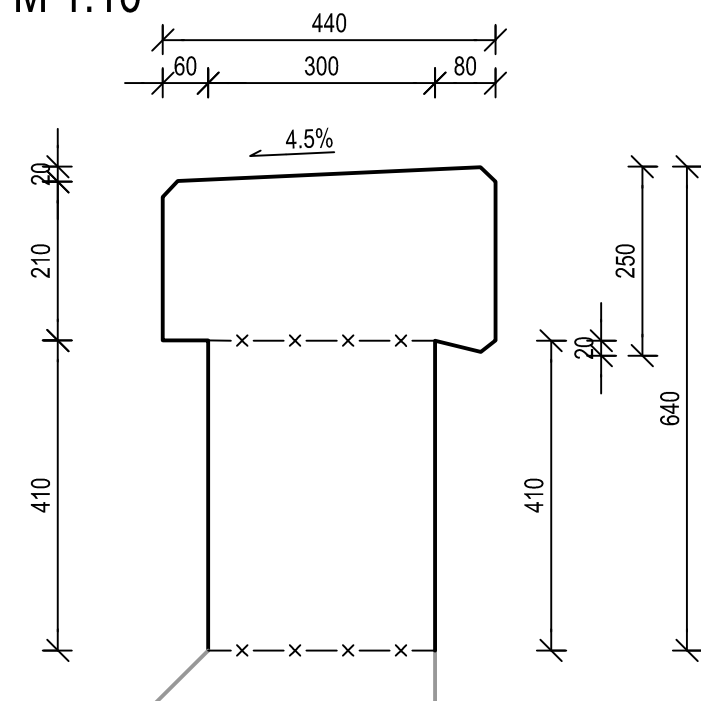

AXONOMETRICKÉ POHLEDY
M 1:200

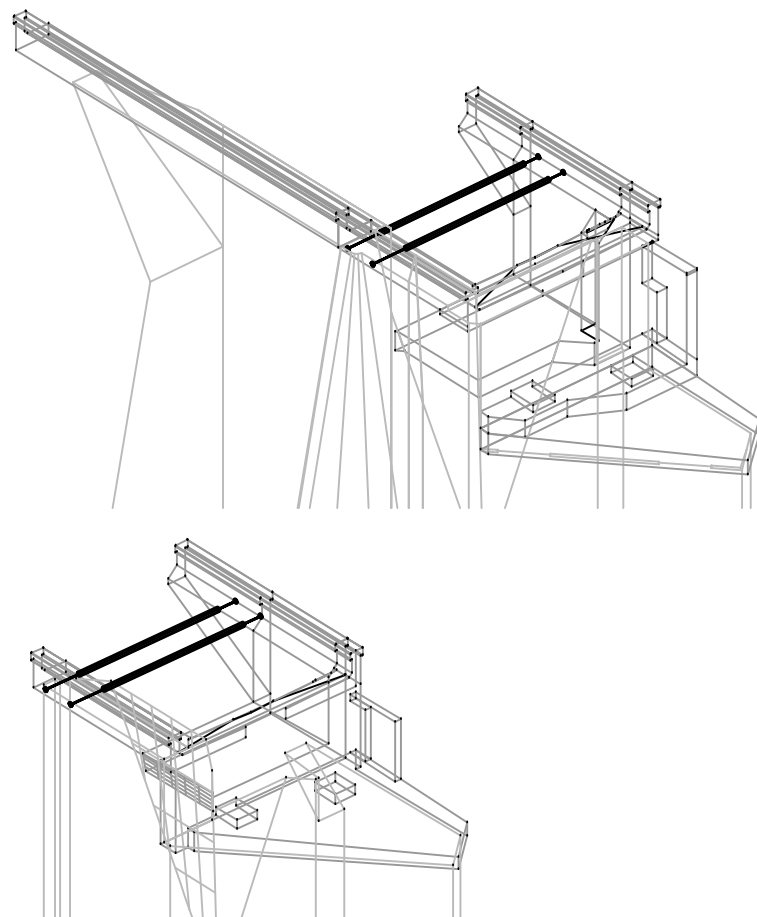

BETON:

ŘÍMSOVÉ ZÍDKY, ŘÍMSY

ČSN EN 206+A2 - C 30/37 – XC4, XF4, XD1(CZ) - Cl 0.40 - Dmax 22 – S3
max. průsak do 35 mm dle ČSN EN 12 390-8

POZNÁMKY:

1. ZKOSENÍ VŠECH VIDITELNÝCH HRAN, T.J. DÉLKA ZKOSENÍ SPÁRY 20 mm, NENÍ - LI UVEDENO JINAK.
2. TŘÍDY PŘESNOSTI A VÝROBNÍ TOLERANCE BETONOVÝCH KONSTRUKCÍ MUSÍ SPLŇOVAT TKP.
3. PRACOVNÍ SPÁRA BUDE NA LÍCI UPRAVENA DLE KONEČNÉ FINÁLNÍ ÚPRAVY POVRCHU, VIZ PŘÍLOHA Č. 2.040 DETAILS IZOLACE A TĚSNĚNÍ SPAR
4. POVRCH PRACOVNÍCH SPAR BUDE ZDRSNĚN.

	EVROPSKÁ UNIE Evropské strukturální a investiční fondy Operační program Doprava	
Orientační schéma:		Razítko oprávněné osoby:	
	
		29.05.2022 Datum:	
Podpis:	
Revize:	Datum:	Popis:	Kontroloval:	
000	29.05.2022	Definitivní odevzdání dokumentace	Ing. Radek Navrátil	
Stavebník/Investor: Správa železnic, státní organizace	
Adresa: Dlážděná 1003/7, 110 00 Praha 1	
	
Zástupce investora:	
Adresa:	
Zhotovitel stavby:	Společnost „VALBEK-PRODEX“ Vedoucí společník: Valbek, spol. s r.o. Společník: VALBEK&PRODEX, spol. s r.o., o.z. V Olšinách 2300/75, 100 00 Praha 10 V Olšinách 2300/75, 100 00 Praha 10 T: +420 221 592 050 T: +420 221 592 050 E: info@valbek.cz E: info@valbek.cz  	
Adresa:	
Kontakt:	
Zhotovitel objektu:	Valbek, spol. s r.o.	
Adresa:	V Olšinách 2300/75, 100 00 Praha 10	
Kontakt:	T: +420 221 592 050 E: info@valbek.cz 	
Hlavní projektant (HIP):	Specialista:	Odpovědný projektant:	Zpracovatel:	
Ing. Aleš Sršeň	Ing. František Hanuš	Ing. Radek Navrátil	Martin Pečinka	
Název stavby/akce:	Rekonstrukce mostu v km 3,040 trati Ústí nad Labem-Střekov - Ústí nad Labem západ		Označení (S-kód): S632000261	
Název části:	Mosty, propustky a zdi		Označení zhotovitele: 20PH69005	
Název objektu:	Rekonstrukce mostu v ev. km 3,040		Označení části: D.2.1.4	
Název přílohy:	Tvar říms spodní stavby		Označení objektu/komplexu: SO 01-20-01	
Název dílčí části přílohy:	-		Číslo přílohy: 2.026	
Kraj:	Katastrální území:	TUDU:	Paré:	
Ústecký	Ústí nad Labem [774871]	1003 2A, 0591 BC	
Stupeň dokumentace:	Datum zpracování:	Formáty:	Měřítok:	
DUSP+PDPS	29.05.2022	3 x A4	1:200,100,10	
S-kód: <table><tr><td>S</td><td>6</td><td>3</td><td>2</td><td>0</td><td>0</td><td>2</td><td>6</td><td>1</td><td>-</td><td>P</td><td>D</td><td>P</td><td>S</td><td>-</td><td>D</td><td>2</td><td>1</td><td>4</td><td>-</td><td>S</td><td>0</td><td>0</td><td>1</td><td>2</td><td>0</td><td>0</td><td>1</td><td>-</td><td>-</td><td>-</td><td>2</td><td>-</td><td>0</td><td>2</td><td>6</td><td>-</td><td>0</td><td>0</td><td>0</td></tr></table> Stupeň dokumentace: Část: Objekt: Podobjekt: Příloha: Revize:				S	6	3	2	0	0	2	6	1	-	P	D	P	S	-	D	2	1	4	-	S	0	0	1	2	0	0	1	-	-	-	2	-	0	2	6	-	0	0	0
S	6	3	2	0	0	2	6	1	-	P	D	P	S	-	D	2	1	4	-	S	0	0	1	2	0	0	1	-	-	-	2	-	0	2	6	-	0	0	0				
DOKUMENT LZE UŽÍVAT POUZE DLE USTANOVENÍ PŘÍSLUŠNÉ SMLOUVY O DÍLO. ŽÁDÁ JENHO ČÁST NEMŮŽE BÝT DLE ZÁKONA Č.121/2000 Sb. (autorský zákon) KOPÍROVÁNA NEBO JINÝM ZPŮSOBEM ROZŠÍŘOVÁNA BEZ SOUHLASU Valbek spol. s r.o.	