



PŮDORYS OCHRANNÉ/PRACOVNÍ SKRUŽE
M 1:100

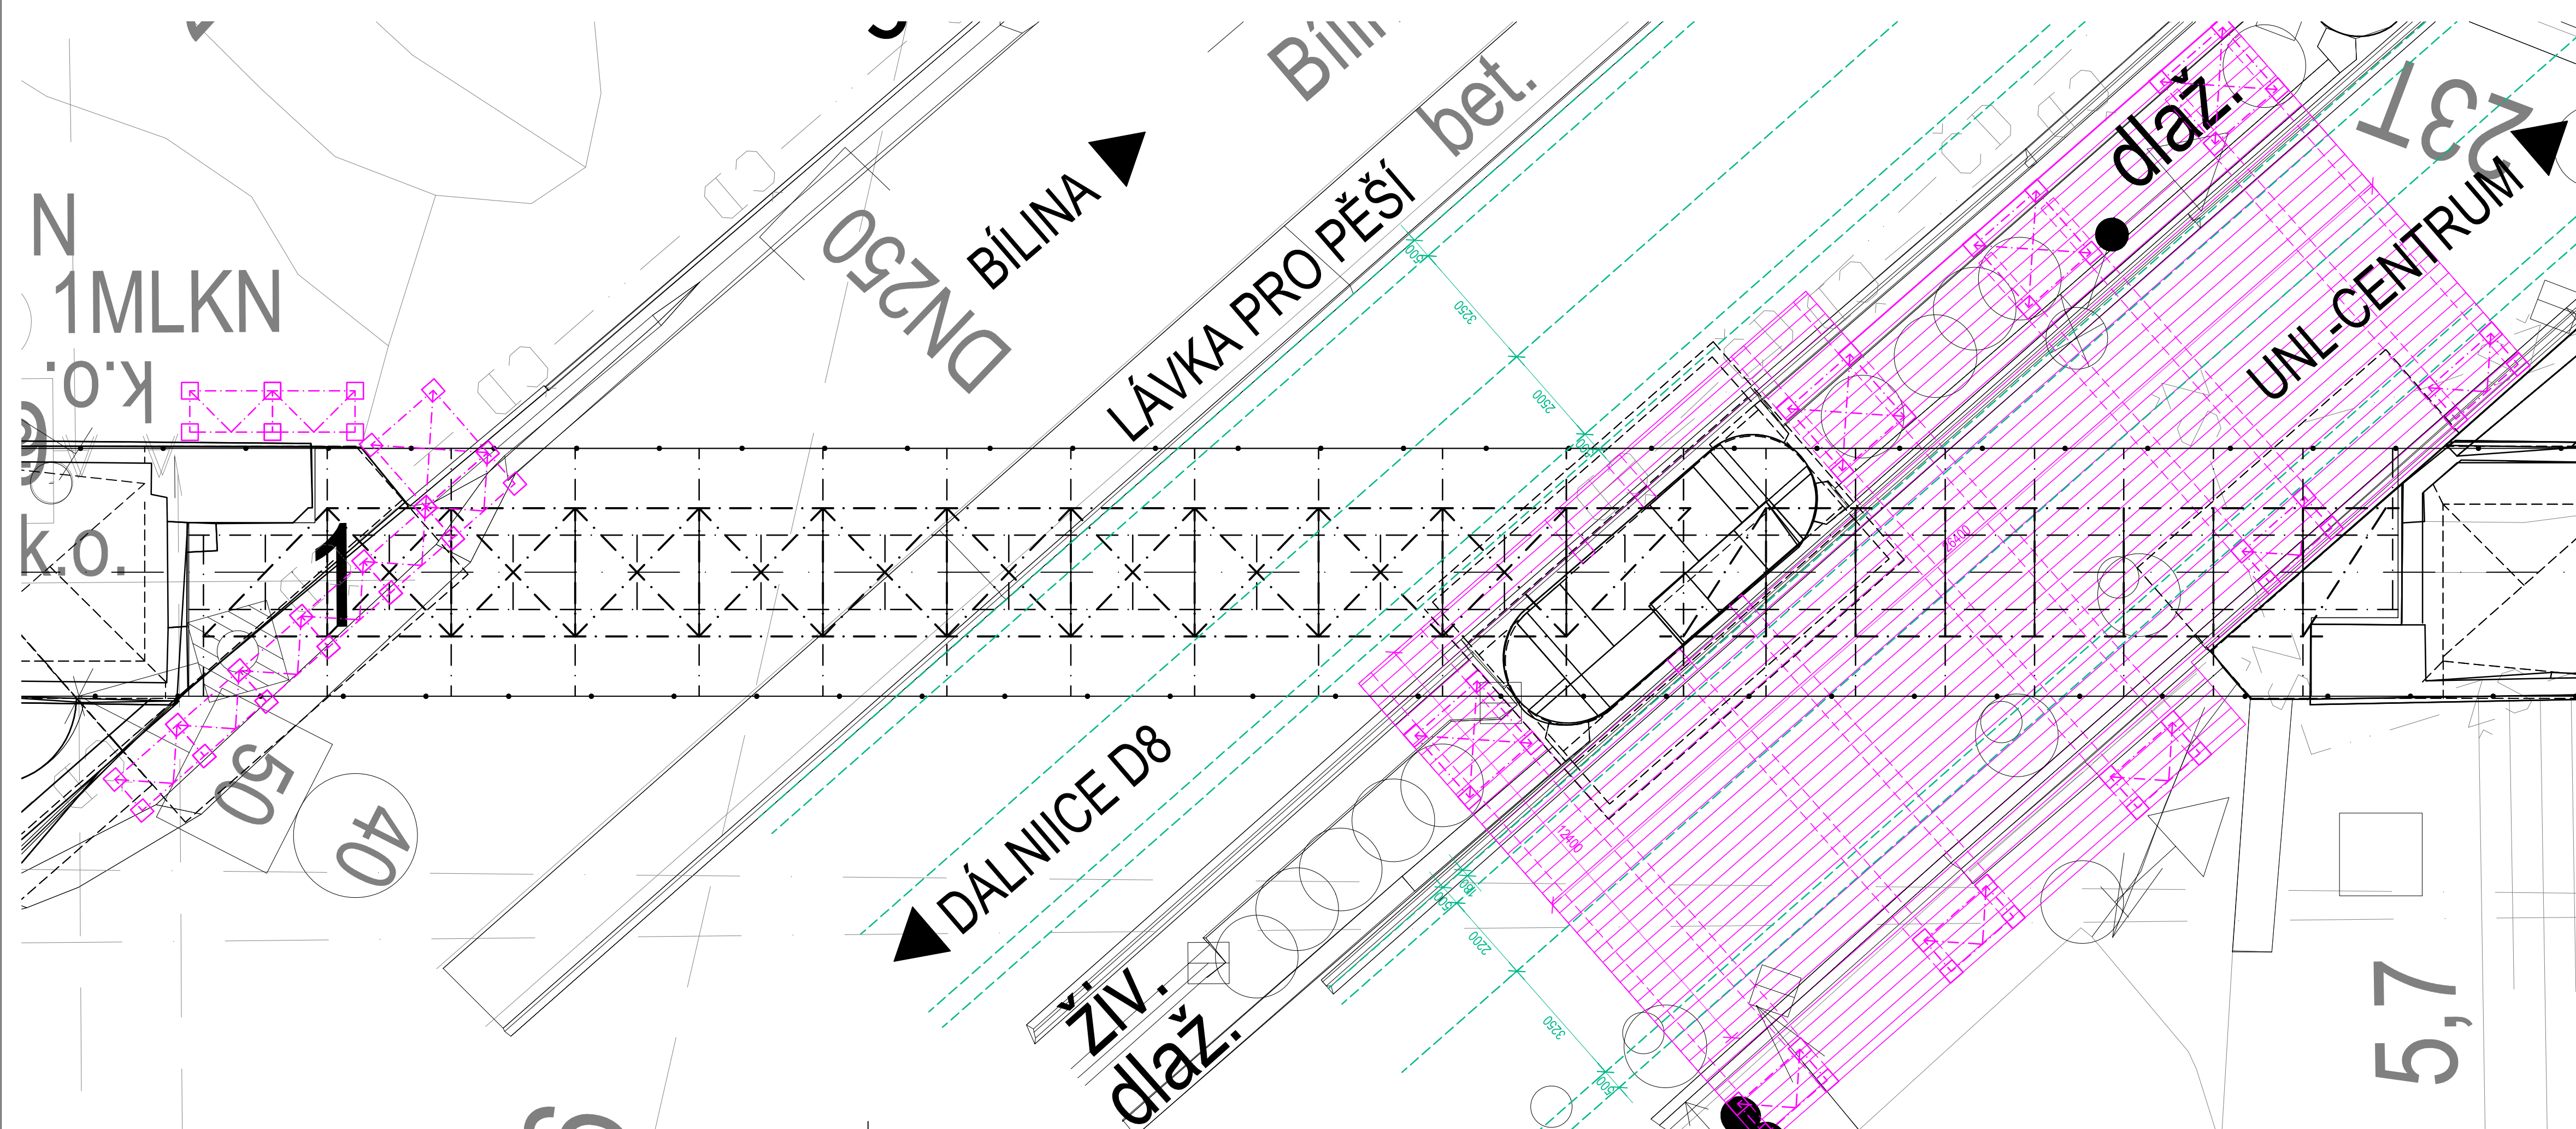

PODÉLNÝ ŘEZ - V OSE MOSTU (KOLEJ Č.1)

- PRO VÝSTAVBU OCHRANNÉ/PRACOVNÍ SKRUŽE


M 1:200

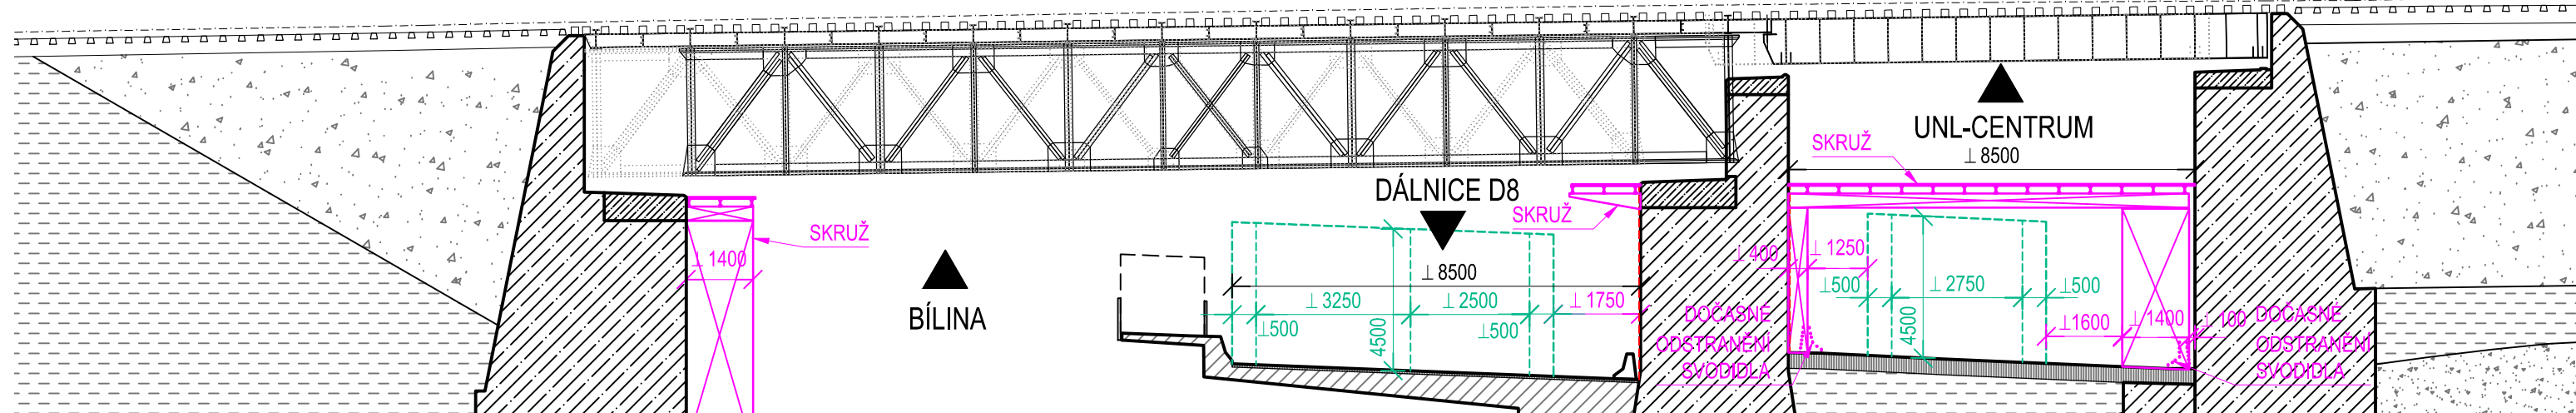

PODÉLNÝ ŘEZ - V OSE MOSTU (KOLEJ Č.1)

- PRO DEMOLICI ČÁSTÍ SPODNÍ STAVBY A ZHOTOVENÍ NOVÝCH KONSTRUKC


M 1:200

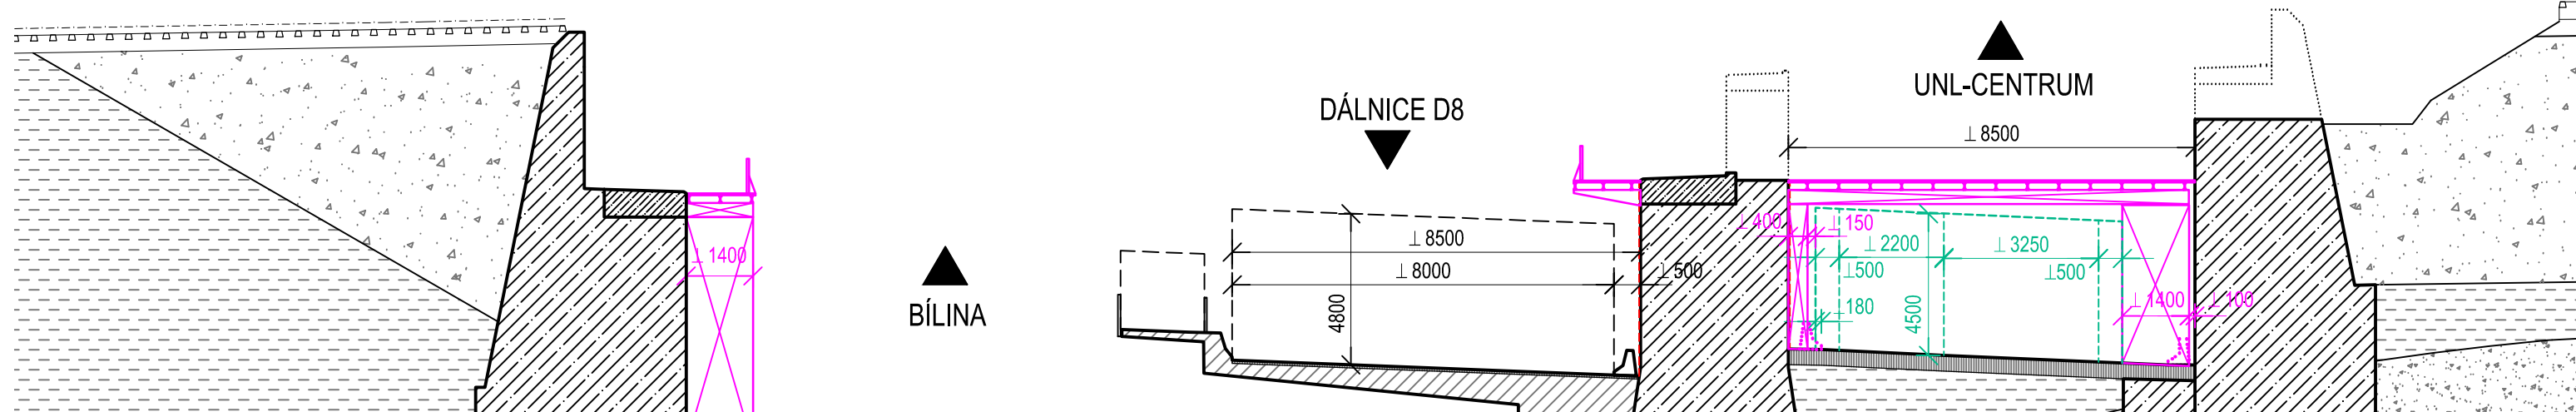

PODÉLNÝ ŘEZ - V OSE MOSTU (KOLEJ Č.1)

- PRO ODSTRANĚNÍ SKRUŽE A SANACI SPODNÍ STAVBY

M 1:200

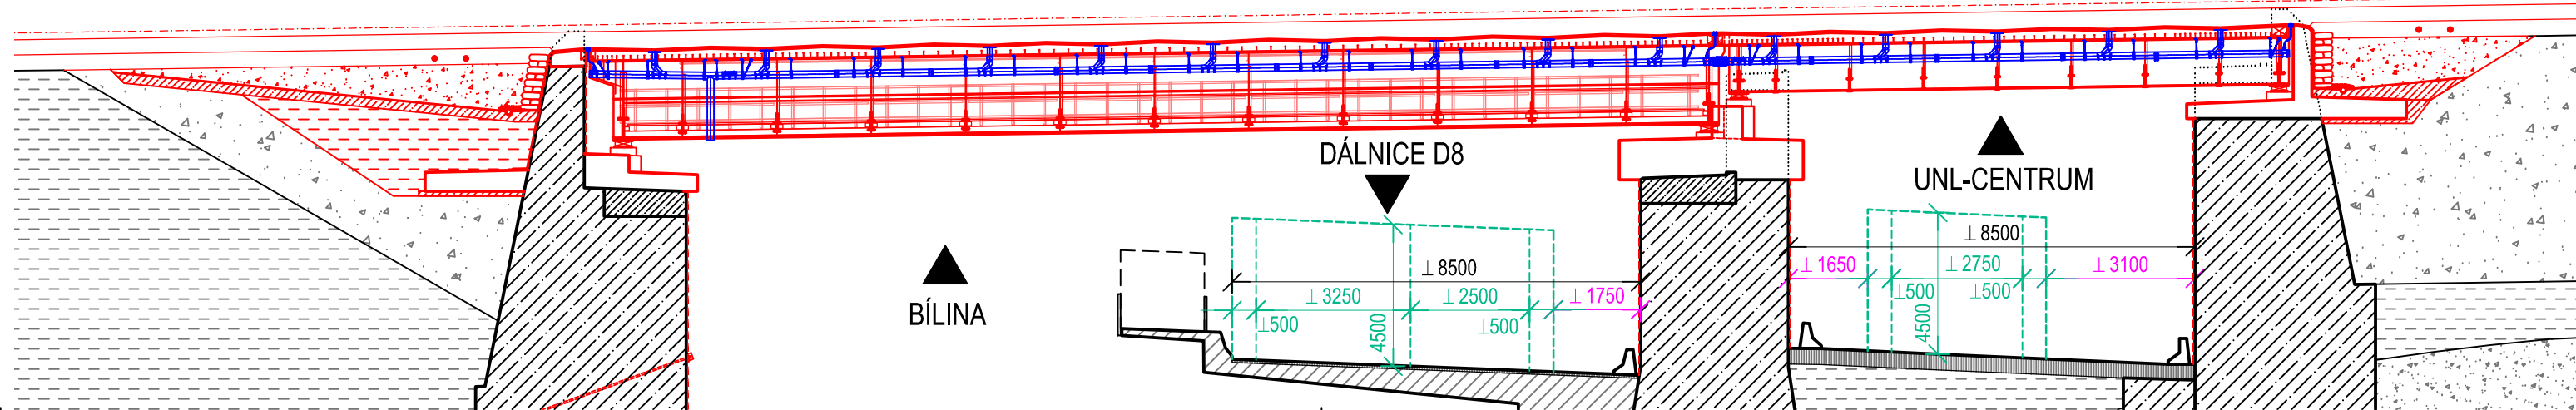

Revize:	Datum:	Popis:	Kontroloval:
000	29.05.2022	Definitivní odevzdání dokumentace	Ing. Radek Navrátil 

Název stavby/akce:	Rekonstrukce mostu v km 3,040 trati Ústí nad Labem-Střekov - Ústí nad Labem západ	Označení (S-Kód): S6320000261 Označení zhotovitele: 20PH69005
Název části:	Souhrnná technická zpráva	Označení části: B
Název objektu:	-	Označení objektu/komplexu: -
Název přílohy:	Zásady organizace výstavby	Číslo přílohy: B.005
Název dílčí části přílohy:	Schéma ochranné sruže pod mostem	Paré:
Kraj:	Katastrální území:	TUDU:
Ústecký	Ústí nad Labem [774871]	1003 2A, 0591 BC
Stupeň dokumentace:	Datum zpracování:	Měřítko:
DUSP+PDPS	29.05.2022	6 x A4
		1:200,100

S-kód: Stupeň dokumentace / Část: Objekt: Podtypjekt: Příloha: Revize:

5 6 3 2 0 0 0 2 6 1 _ _ P D P S _ _ D 2 1 4 _ _ S O 0 1 2 0 0 1 _ _ _ B _ 0 0 5 _ _ 0 0 0

DOKUMENT JE UŽÍVÁN POUZE KE USTANOVENÉMU CÍLI. ŽÁDNÝ JINÝ ČIST NEMŮŽE BYT DE ZÁNOVA I.J.202000 SO. (autorský zákon) KODIFIKOVANĚ NEBO JINÝM PŘEDOBEM REKONSTRUKCE BEZ SOULASKU Všeobí spec. k r.o.