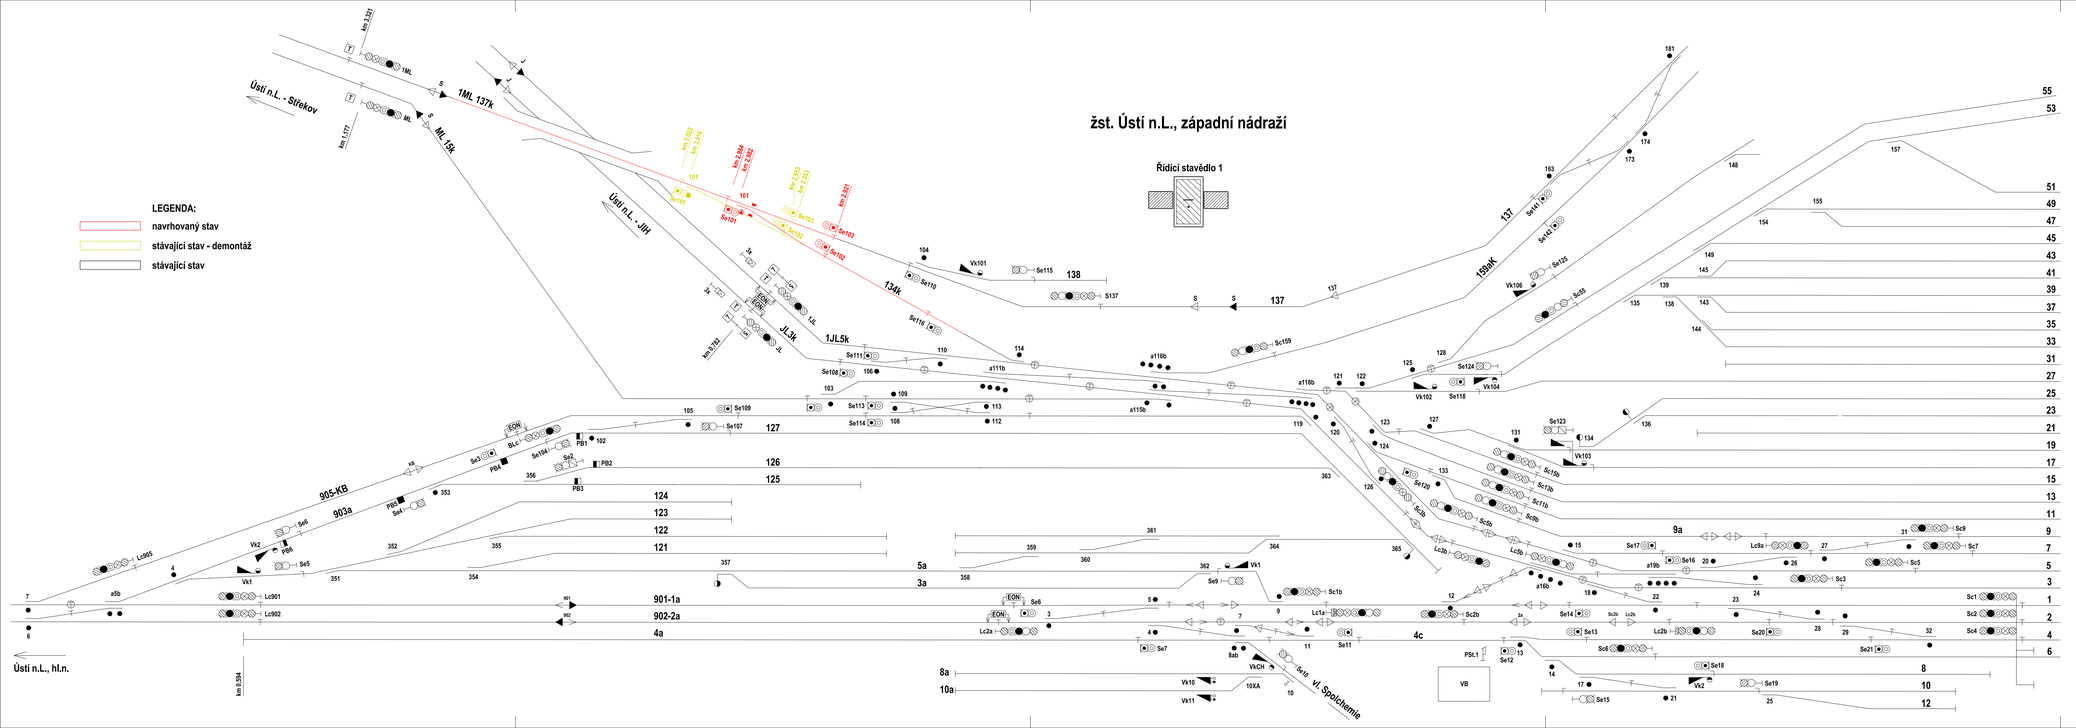

EVROPSKÁ UNIE
Evropské strukturální a investiční fondy
Operační program Doprava

Ministerstvo dopravy
Státní fond dopravní infrastruktury

Orientační schéma:

Razítko oprávněné osoby:

29.05.2022
Podpis: Datum:

Revize:	Datum:	Popis:	Kontroloval:
000	29.05.2022	Definitivní odevzdání dokumentace	Ing. Radek Navrátil

Stavebník/Investor:	**Správa železnic, státní organizace**
Adresa:	Dlážděná 1003/7, 110 00 Praha 1
Zástupce investora:	
Adresa:	

SPRÁVA ŽELEZNIC

Zhotovitel stavby:	**Společnost „VALBEK-PRODEX"**
Adresa:	Vedoucí společník: **Valbek, spol. s r.o.** Společník: **VALBEK&PRODEX, spol. s r.o., o.z.**
Kontakt:	V Olšinách 2300/75, 100 00 Praha 10 V Olšinách 2300/75, 100 00 Praha 10
	T: +420 221 592 050 T: +420 221 592 050
	E: info@valbek.cz E: info@valbek.cz
Zhotovitel objektu:	**VALBEK&PRODEX, spol. s r.o.**
Adresa:	Rusovská cesta 16, 851 01 Bratislava
Kontakt:	T: +421 268 202 650
	E: info@vpx.sk

Valbek Prodex

Valbek&Prodex, spol. s r.o.
Rusovská cesta 16, 851 01 Bratislava

Hlavní projektant (HIP):	Specialista:	Odpovědný projektant:	Zpracovatel:
Ing. Aleš Sršeň	Ing. Marcel Caltík	Ing. Marcel Caltík	Ing. Marcel Caltík

Název stavby/akce:	**Rekonstrukce mostu v km 3,040 trati Ústí nad Labem-Střekov - Ústí nad Labem západ**		Označení (S-kód): S632000261
			Označení zhotovitele: 20PH69005
Název části:	Staniční zabezpečovací zařízení (SZZ)		Označení části: D.1.1.1
Název objektu:	**Úpravy zabezpečovacího zařízení**		Označení objektu/komplexu: **PS 01-01-11**
Název přílohy:	Situační schéma		Číslo přílohy: **2.002**
Název další části přílohy:	-		Paré:
Kraj:	Katastrální území:	TUDU:	
Ústecký	Ústí nad Labem [774871]	1003 2A, 0591 BC	
Stupeň dokumentace:	Datum zpracování:	Formáty:	Měřítko:
DUSP+PDPS	29.05.2022	5 x A4	-

Kód	Stupeň dokumentace	Část	Objekt	Provozovatel	Aktivita	Revize
S 6 3 2 0 0 0 2 6 1	D U P + P D P S	D 1 1 1	S O 1 0 1 1 1	n n n	0 2 0	P 0 0

DOKUMENT JE CHRÁNĚN AUTORSKÝM ZÁKONEM. ŽÁDNÁ ČÁST NEBO CELÝ DOKUMENT NESMÍ BÝT BEZ ZÁKONNÉHO SOUHLASU (§ 12/2000 Sb. zákonník) JAKKOLI KOPÍROVÁNA NEBO JINÝM ZPŮSOBEM ROZŠIŘOVÁNA BEZ SOUHLASU Valbek spol. s r.o.