


Schéma napájení a dělení - dočasný stav
(během rekonstrukce mostu)

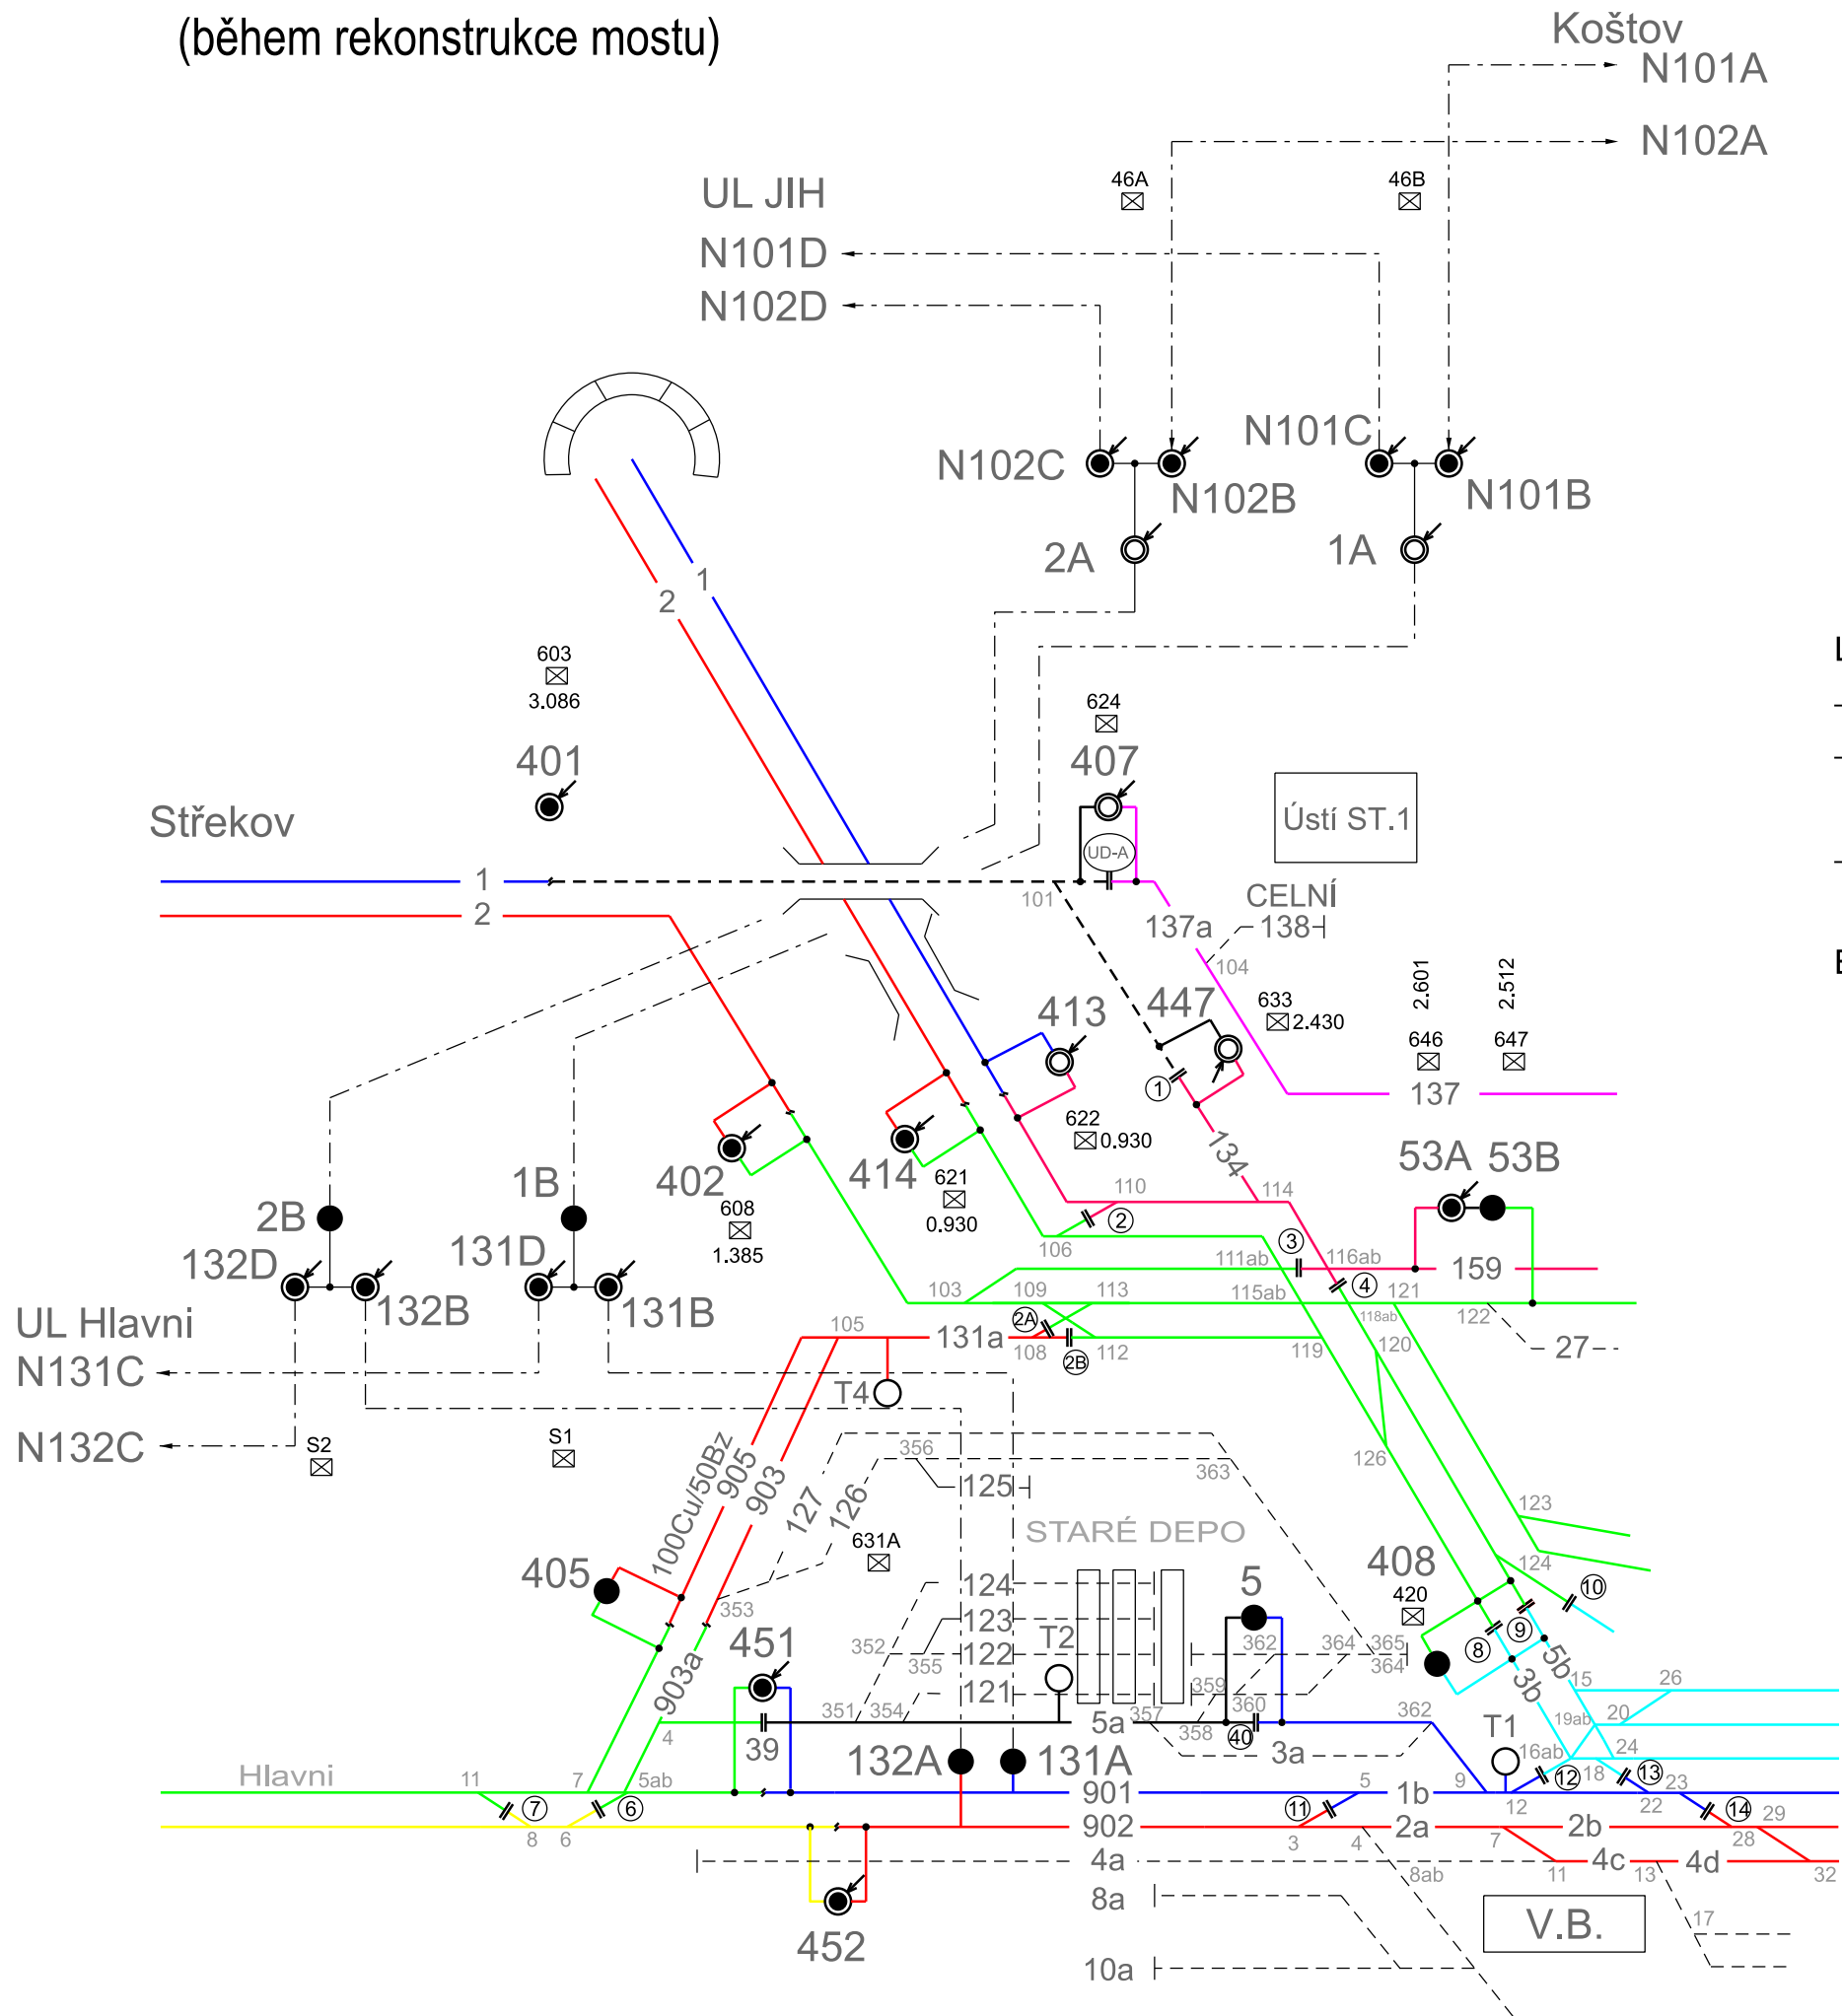

LEGENDA :

- ELEKRIZOVANÉ KOLEJE
- - - NEELEKRIZOVANÉ KOLEJE
- VZDUŠNÉ ELEKTRICKÉ DĚLENÍ
- ÚSEKOVÝ DĚLIČ

Barevně jsou odlišné jednotlivé elektrické úseky.

EVROPSKÁ UNIE
Evropské strukturální a investiční fondy
Operační program Doprava

Ministerstvo dopravy
Státní fond dopravní infrastruktury

Orientační schéma:

29.05.2022
Datum:

Podpis:

Revize:	Datum:	Popis:	Kontroloval:
000	29.05.2022	Definitivní odevzdání dokumentace	Ing. Radek Navrátil

Stavebník/Investor:	Správa železnic, státní organizace	
Adresa:	Dlážděná 1003/7, 110 00 Praha 1	
Zástupce investora:		
Adresa:		

Zhotovitel stavby:	Společnost „VALBEK-PRODEX“		
Adresa:	Vedoucí společnosti: Valbek, spol. s r.o.	Společník: VALBEK&PRODEX, spol. s r.o., o.z.	
Kontakt:	V Olšínách 2300/75, 100 00 Praha 10	V Olšínách 2300/75, 100 00 Praha 10	
	T: +420 221 592 050	T: +420 221 592 050	
	E: info@valbek.cz	E: info@valbek.cz	

Zhotovitel objektu:	VALBEK&PRODEX, spol. s r.o.		
Adresa:	Rusovská cesta 16, 851 01 Bratislava		
Kontakt:	T: +421 268 202 650		
	E: info@vpk.sk		
Hlavní projektant (HIP):	Specialista:	Odpovědný projektant:	Zpracovatel:
Ing. Aleš Sršeň	Ing. Pavol Beňo	Ing. Pavol Beňo	Mykola Datsiuk

Název stavby/akce:	Rekonstrukce mostu v km 3,040 trati Ústí nad Labem-Střekov - Ústí nad Labem západ	Označení (S-kód):	
		S632000261	
Název části:	Trakční vedení	Označení zhotovitele:	
Název objektu:	Úpravy trakčního vedení	20PH69005	
Název přílohy:	Schéma napájení a dělení - dočasný stav	Označení části: D.2.3.1	
Název dílčí části přílohy:	-	Označení objektu/komplexu:	
Kraj:	Katastrální území:	SO 01-81-01	
Ústecký	Ústí nad Labem [774871]	Číslo přílohy: 2.002	
	TUDU:	Paré:	
	1003 2A, 0591 BC		
Stupeň dokumentace:	Datum zpracování:	Formáty:	Měřítko:
DUSP+PDPS	29.05.2022	3 x A4	-

S-kód: S 6 3 2 0 0 0 2 6 1 - P D P S - D 2 3 1 - - S 0 0 1 8 1 0 1 - - - 2 - 0 0 2 - 0 0 0

Stupeň dokumentace: Část: Objekt: Podoba: Příloha: Revize:

DOKUMENT LZE UŽÍVAT POUZE DLE USTANOVENÍ PŘÍSLUŠNÉ SMLOUVY O DÍLO. ŽÁDNÁ JEHO ČÁST NEMŮŽE BYT DLE ZÁKONA Č. 121/2000 Sb. (autorský zákon) KOPÍROVÁNA NEBO JINÝM ZPŮSOBEM ROZŠÍŘOVÁNA BEZ SOUHLASU Valbek spol. s r.o.