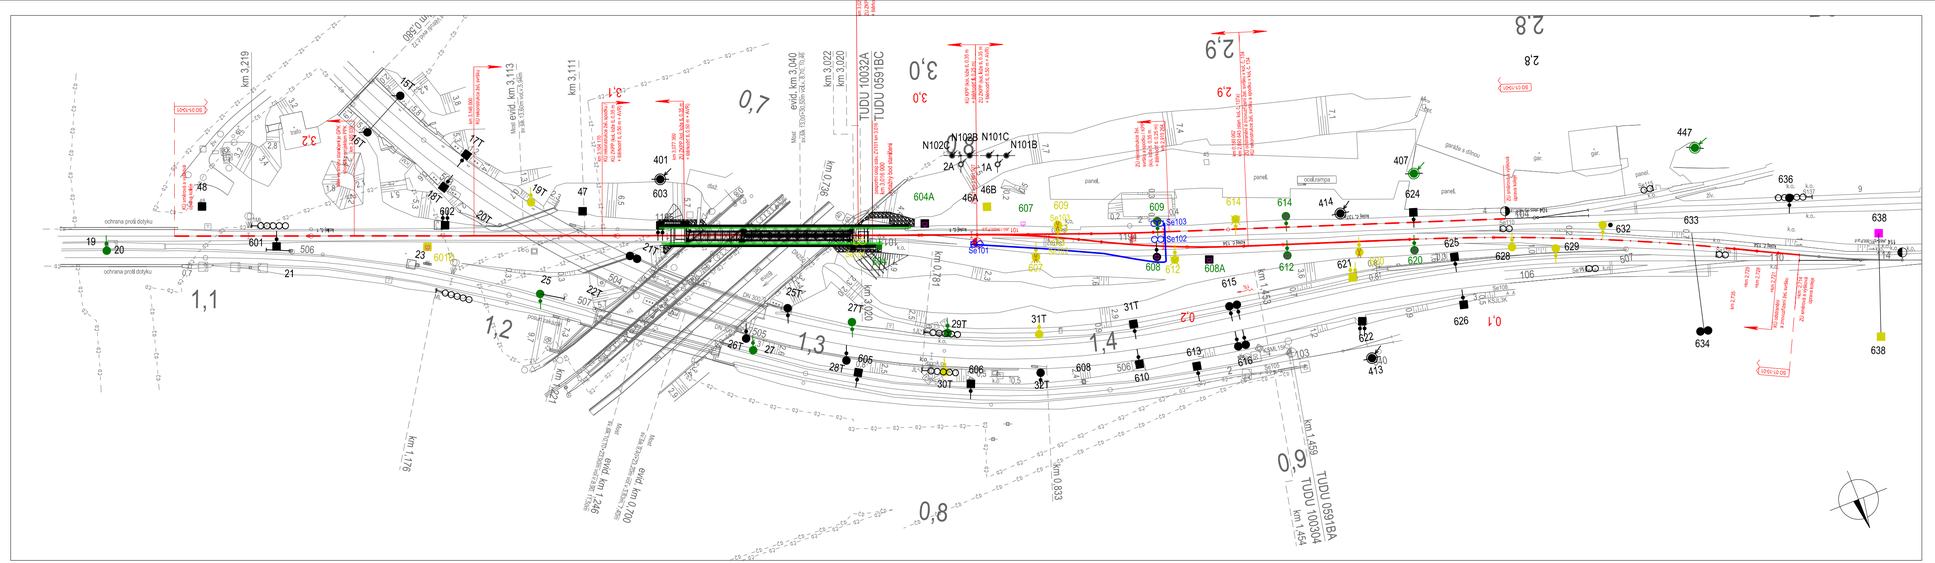

EVROPSKÁ UNIE
Evropské strukturální a investiční fondy
Operační program Doprava

Ministerstvo dopravy
Státní fond dopravní infrastruktury

Orientační schéma:

Razítko oprávněné osoby:

29.05.2022
Podpis: Datum:

Revize:	Datum:	Popis:	Kontroloval:
000	29.05.2022	Definitivní odevzdání dokumentace	Ing. Radek Navrátil

Stavebník/Investor: Adresa: Zástupce investora: Adresa:	**Správa železnic, státní organizace** Dlážděná 1003/7, 110 00 Praha 1

Zhotovitel stavby: Adresa: Kontakt:	**Společnost „VALBEK-PRODEX"** Vedoucí společník: **Valbek, spol. s r.o.** V Olšinách 2300/75, 100 00 Praha 10 T: +420 221 592 050 E: info@valbek.cz	Společník: **VALBEK&PRODEX, spol. s r.o., o.z.** V Olšinách 2300/75, 100 00 Praha 10 T: +420 221 592 050 E: info@valbek.cz
Zhotovitel objektu: Adresa: Kontakt:	**VALBEK&PRODEX, spol. s r.o.** Rusovská cesta 16, 851 01 Bratislava T: +421 268 202 650 E: info@vpx.sk	Valbek&Prodex, spol. s r.o. Rusovská cesta 16, 851 01 Bratislava

Hlavní projektant (HIP):	Specialista:	Odpovědný projektant:	Zpracovatel:
Ing. Aleš Sršeň	Ing. Marcel Caltík	Ing. Marcel Caltík	Ing. Marcel Caltík

Název stavby/akce:	**Rekonstrukce mostu v km 3,040 trati Ústí nad Labem-Střekov - Ústí nad Labem západ**		Označení (S-kód): S632000261 Označení zhotovitele: 20PH69005
Název části:	Staniční zabezpečovací zařízení (SZZ)		Označení části: D.1.1.1
Název objektu:	**Úpravy zabezpečovacího zařízení**		Označení objektu/komplexu: **PS 01-01-11**
Název přílohy: Název dílčí části přílohy:	Polohopisný výkres -		Číslo přílohy: **2.001**
Kraj:	Katastrální území:	TUDU:	Paré:
Ústecký	Ústí nad Labem [774871]	1003 2A, 0591 BC	

Stupeň dokumentace:	Datum zpracování:	Formáty:	Měřítko:
DUSP+PDPS	29.05.2022	4 x A4	1:1000

S-kód: S 6 3 2 0 0 0 2 6 1 – P D P S – D 1 1 1 – P S 0 1 0 1 1 1 – 2 – 0 0 1 – 0 0 0
Stupeň dokumentace: Část: Objekt: Podobjekt: Příloha: Revize:

DOKUMENT LZE UŽÍVAT POUZE ZA USTANOVENÍ PŘÍSLUŠNÉ SMLOUVY O DÍLO. ŽÁDNÁ JEHO ČÁST NEMŮŽE BÝT DLE ZÁKONA č.121/2000 Sb. (autorský zákon) KOPÍROVÁNA NEBO DÁLE ZPŘÍSTUPŇOVÁNA BEZ SOUHLASU Valbek spol. s r.o.