


ŽST Praha-Smíchov, obvod spol. n., telefonní zapojovač

SCHÉMA ZAPOJENÍ TELEFONNÍHO ZAPOJOVAČE

STAVĚDLO Č.1 - DOPRAVNÍ KANCELÁŘ

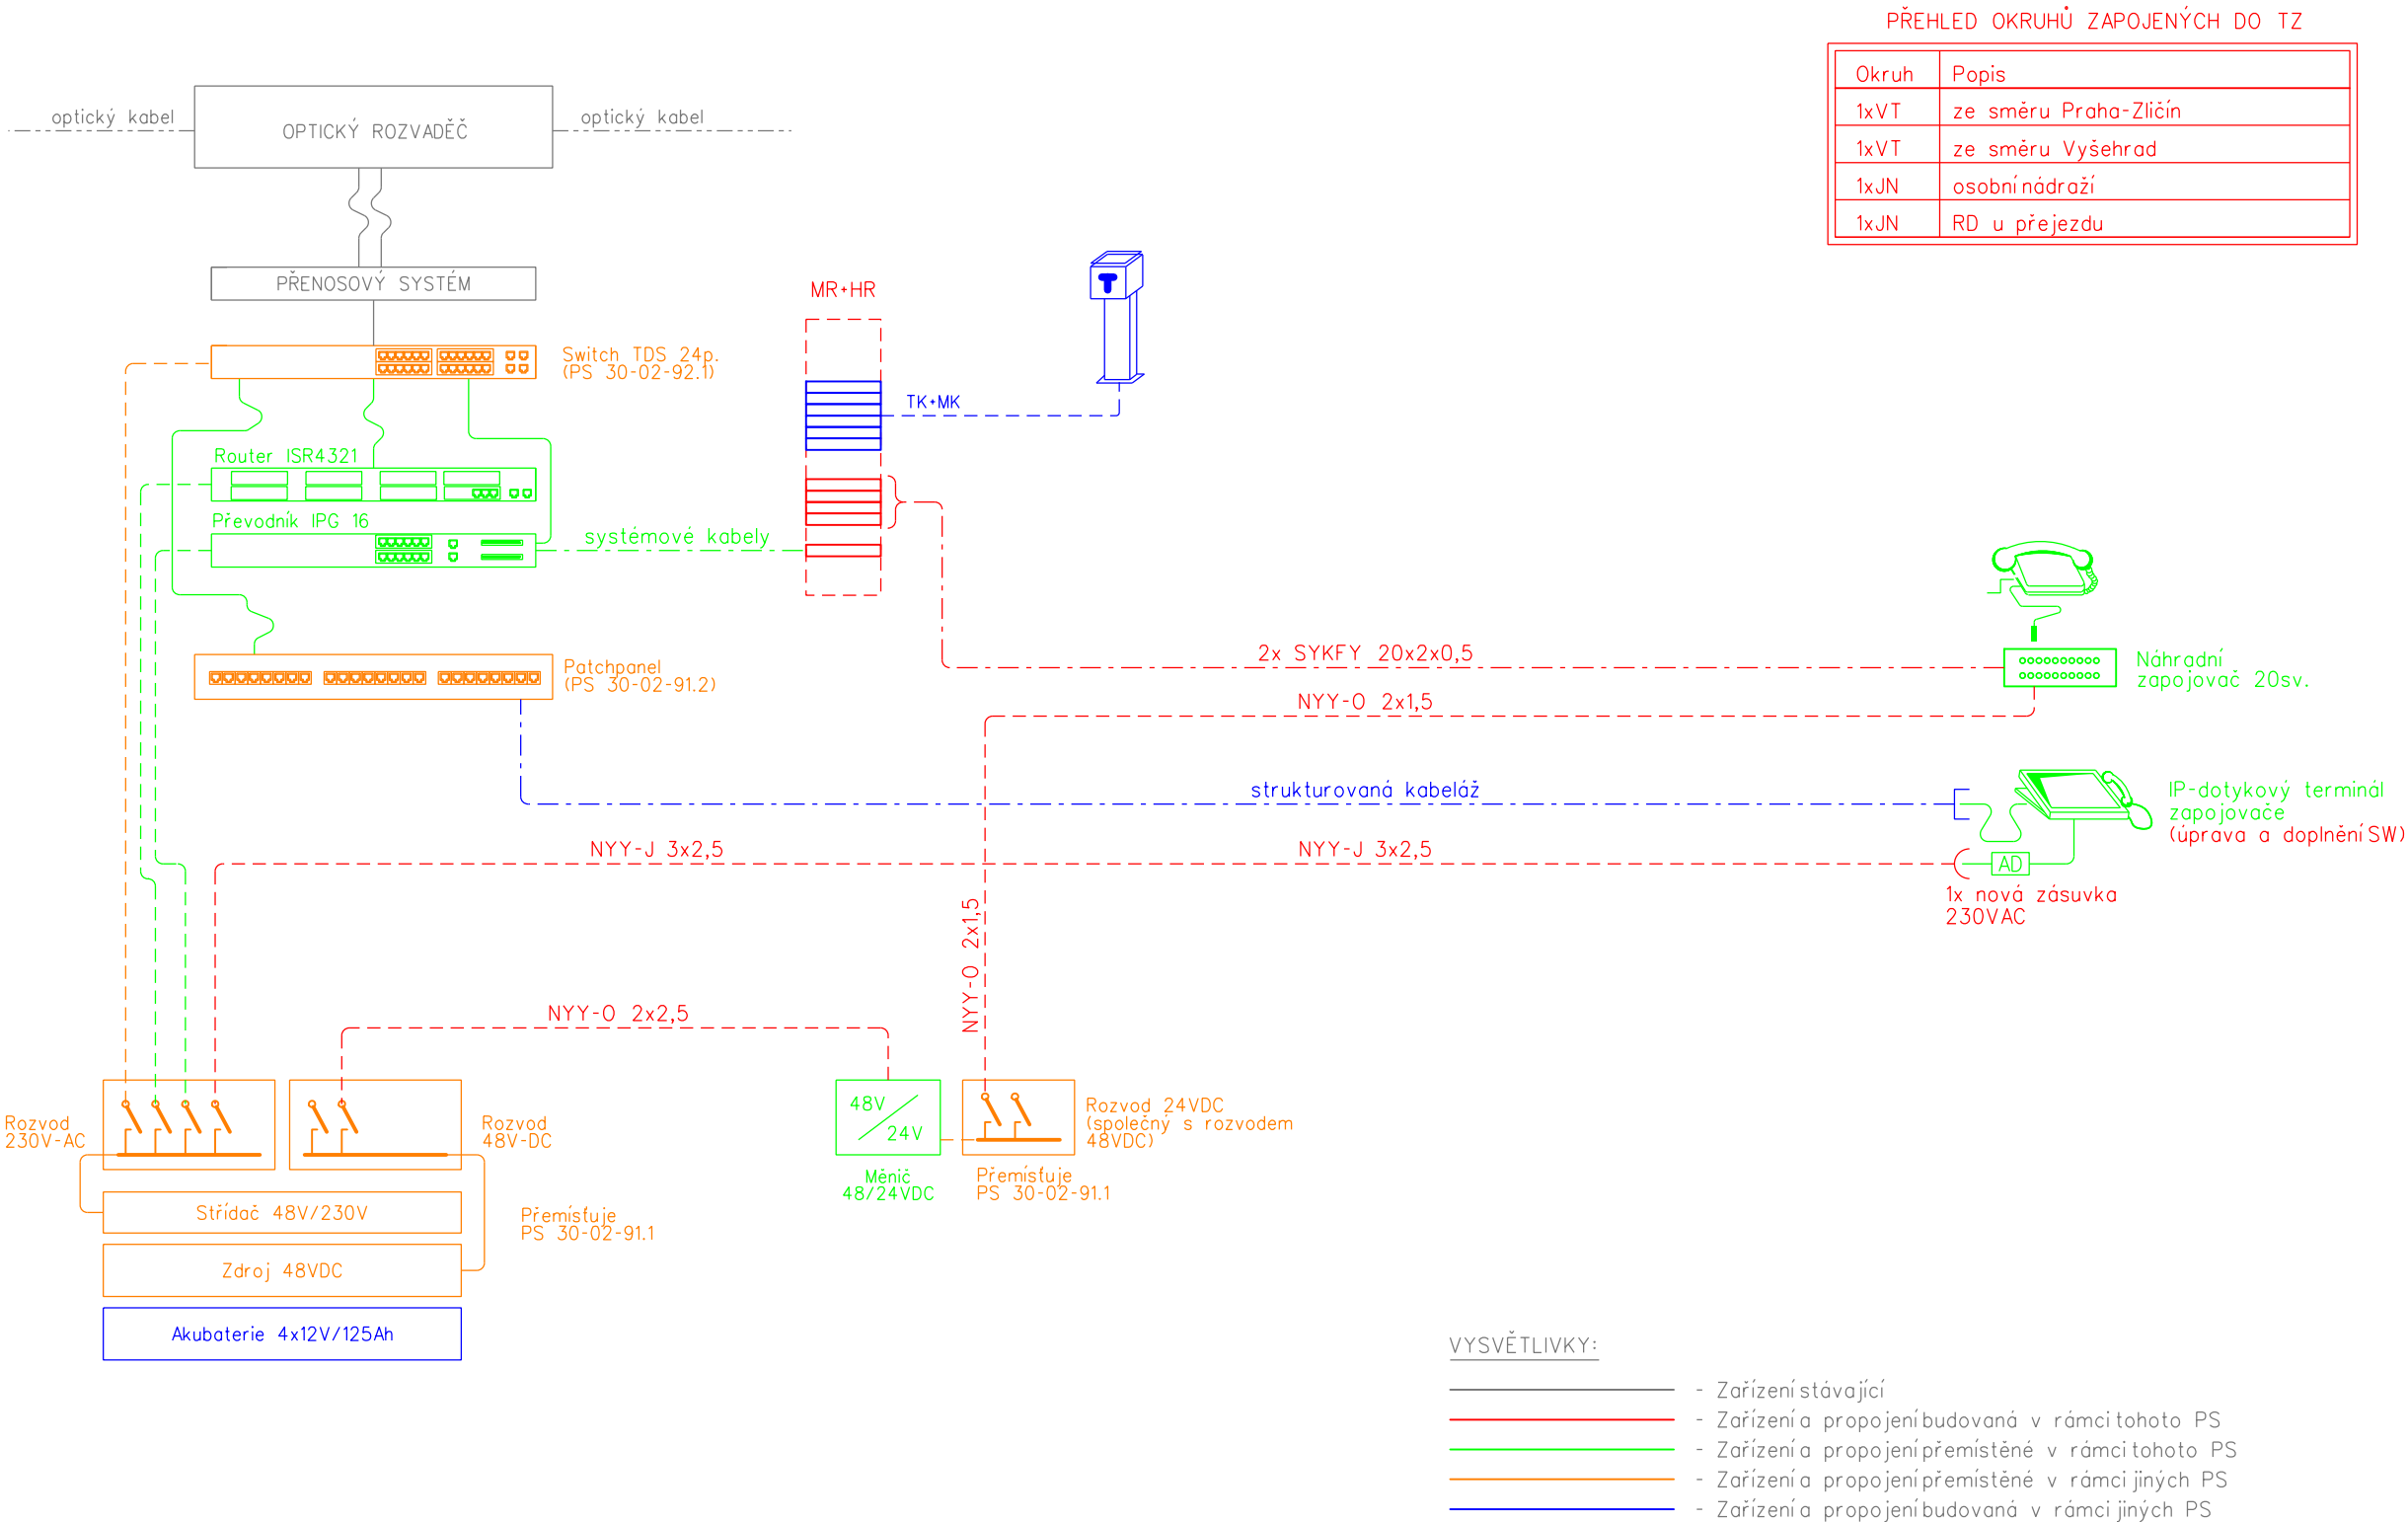

Spolufinancováno Nástrojem Evropské unie pro propojení Evropy

Projekt „Rekonstrukce ŽST Praha-Smíchov“ je spolufinancovaný Evropskou unií z programu Nástroj pro propojení Evropy (CEF)

Za tuto publikaci odpovídá pouze její autor. Evropská unie nenese odpovědnost za jakékoli využití informací v ní obsažených.


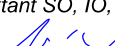


VÝŠKOVÝ SYSTÉM Bpv
SOUŘADNICOVÝ SYSTÉM S-JTSK

Číslo změny:	Obsah změny:	Datum změny:
01	Kompletní PDPS po připomínkách	11/2022
02	-	-
03	-	-

Investor:	Správa železnic, státní organizace Dlážděná 1003/7, 110 00 Praha 1
	Stavební správa západ Sokolovská 278/1955, 190 00 Praha 9

Společnost "SP+SEU_ŽST Smíchov_DSP, AD"	 
---	---

Správce:	SUDOP PRAHA a.s. Olšanská 1a, 130 80 Praha 3 tel.: +420 267 094 111 e-mail: praha@sudop.cz	Vedoucí týmu: ING. MICHAL MEČL
		Specialista profese: ING. PETR POUPA

Středisko: ELEKTROTECHNIKY, TRAKCE, SDĚLOVACÍ A ZABEZPEČOVACÍ TECHNIKY			
Vedoucí střediska:	Odpovědný projektant SO, IO, PS:	Vypracoval:	Kontroloval:
 ING. MARTIN RAIBR	 ING. PAVEL VÍŠEK	 ING. PAVEL VÍŠEK	 ING. MARTIN ŠTRÓF

Název akce: REKONSTRUKCE ŽST PRAHA-SMÍCHOV I. ETAPA - SNESENÍ ČÁSTI KOLEJIŠTĚ ŽST PRAHA-SMÍCHOV, OBVODU SPOLEČNÉHO NÁDRAŽÍ	Číslo smlouvy: 19 108 201	
	Projektový stupeň: PDPS	
	Datum: 10/2022	
	Číslo části: D.1.2.3.1	
Část: INTEGROVANÁ TELEKOMUNIKAČNÍ ZAŘÍZENÍ (ITZ) PS 30-02-31.1 ŽST PRAHA-SMÍCHOV, OBVOD SPOLEČNÉHO NÁDRAŽÍ, TELEFONNÍ ZAPOJOVAČ	Měřítko: -	Počet formátů: 3xA4
Název přílohy: SCHÉMA ZAPOJENÍ TELEFONNÍHO ZAPOJOVAČE	Číslo přílohy: 2.201	