


MOK 12 vláken - do stávající ATÚ Praha-Smíchov
MOK 6 vláken - do RD1

MK EY20XN0,6 - do stávající ATÚ Praha Smíchov
MK EY5XN0,6 - do RD1

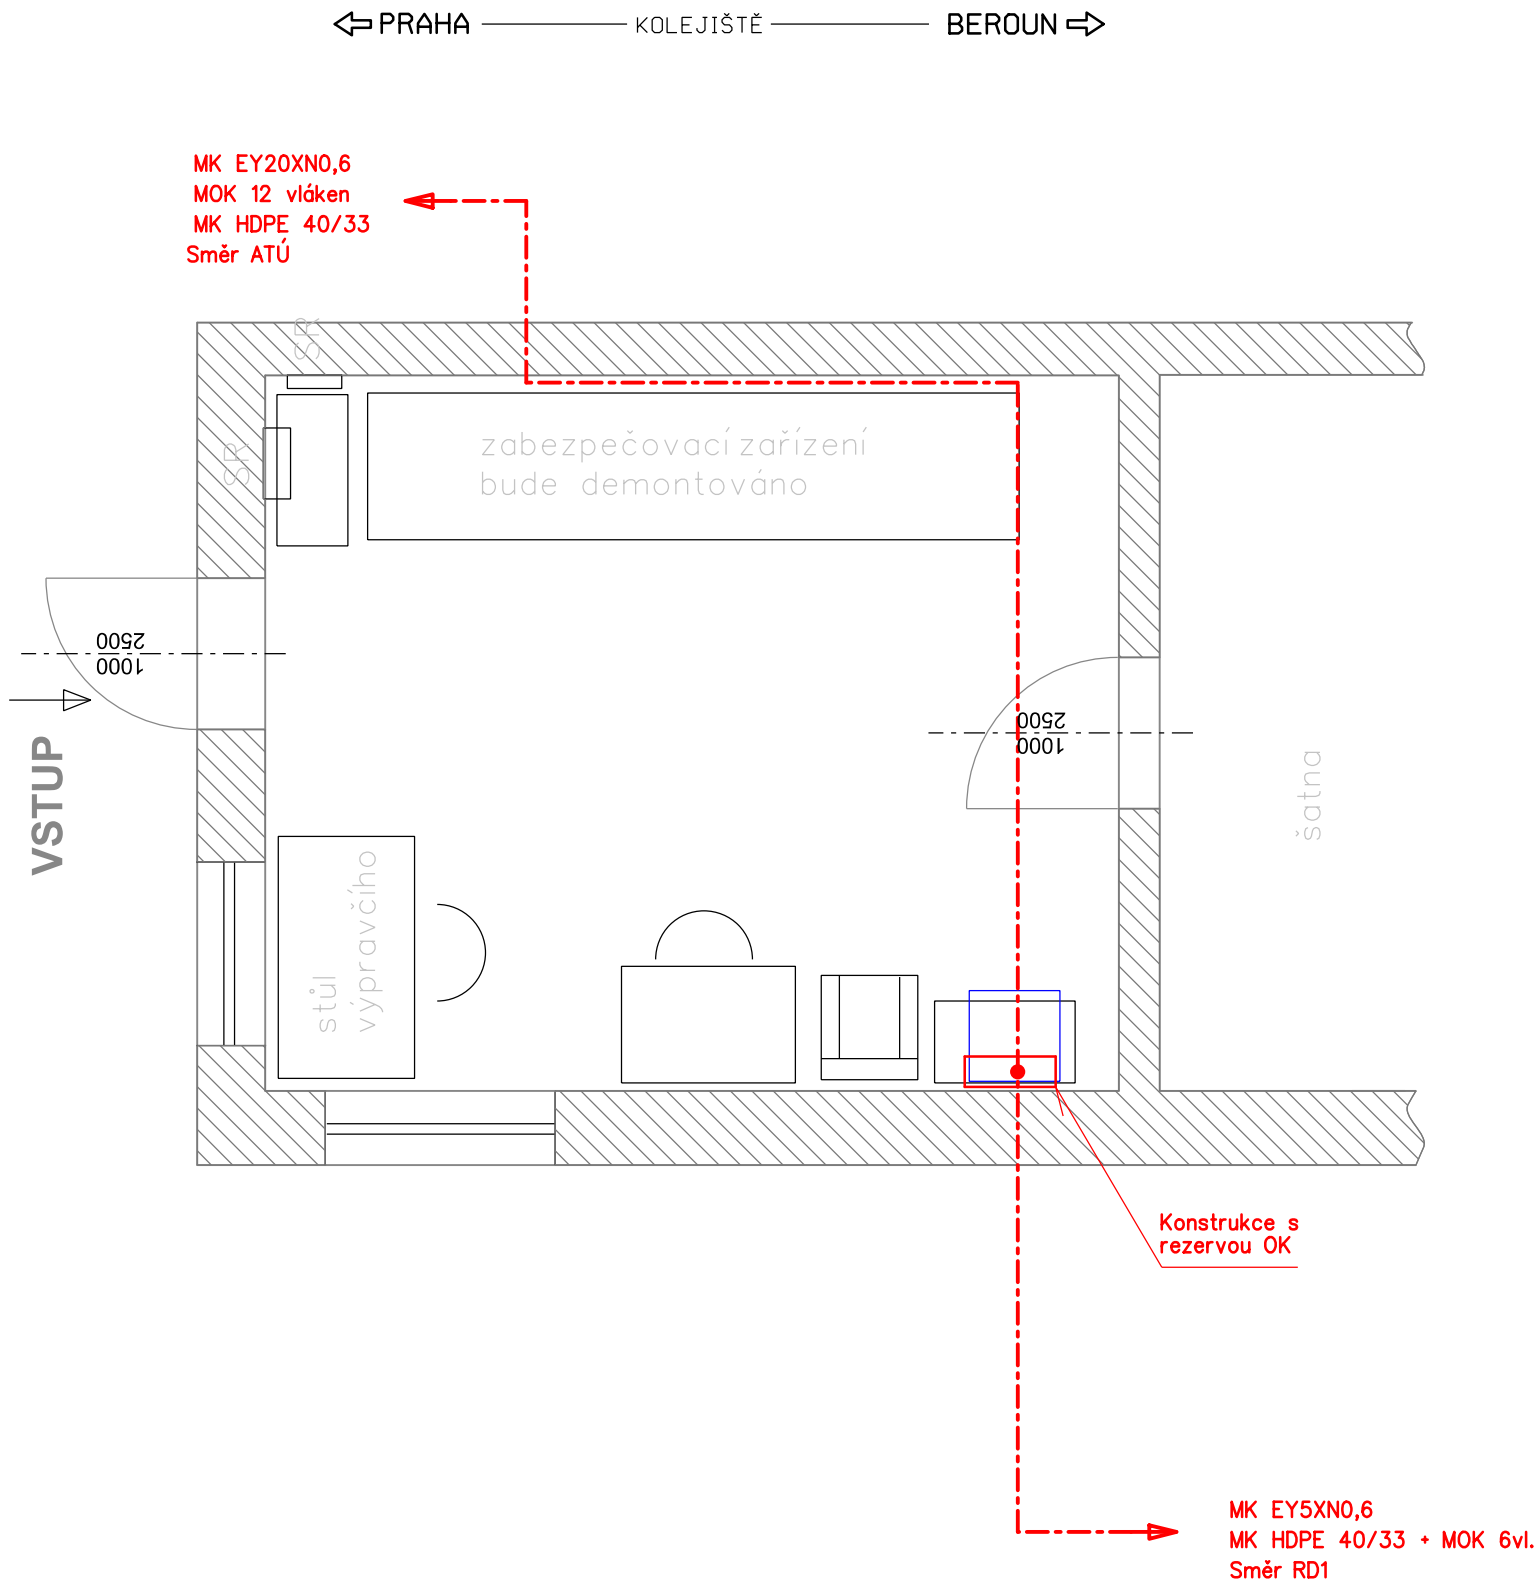

VYSVĚTLIVKY:

- ČERVENĚ - ZAŘÍZENÍ VYBUDOVANÁ NEBO PŘEMÍSTOVANÁ V RÁMCI TOHOTO PS
- MODŘE - ZAŘÍZENÍ VYBUDOVANÁ V RÁMCI JINÝCH PS NEBO SO
- ZELENĚ - ZAŘÍZENÍ DEMONTOVANÁ

 **Spolufinancováno Nástrojem Evropské unie pro propojení Evropy**

Projekt „Rekonstrukce ŽST Praha-Smíchov“ je spolufinancovaný Evropskou unií z programu Nástroj pro propojení Evropy (CEF)

Za tuto publikaci odpovídá pouze její autor. Evropská unie nenese odpovědnost za jakékoli využití informací v ní obsažených.

Číslo změny:	Obsah změny:	Datum změny:
01	Kompletní PDPS po připomínkách	11/2022
02	-	-
03	-	-

Investor: Správa železnic, státní organizace
Dlážděná 1003/7, 110 00 Praha 1

Stavební správa západ
Sokolovská 278/1955, 190 00 Praha 9

Společnost "SP+SEU_ŽST Smíchov_DSP, AD"

SUDOP PRAHA **SUDOP EU**

Správce: SUDOP PRAHA a.s.
Olšanská 1a, 130 80 Praha 3
tel.: +420 267 094 111
e-mail: praha@sudop.cz

Vedoucí týmu: ING. MICHAL MEČL
Specialista profese: ING. PETR POUPA

Středisko: ELEKTROTECHNIKY, TRAKCE, SDĚLOVACÍ A ZABEZPEČOVACÍ TECHNIKY

Vedoucí střediska: ING. MARTIN RAIBR
Odpovědný projektant SO, IO, PS: VRATISLAV HŮLA
Vypracoval: VRATISLAV HŮLA
Kontroloval: ING. PETR POUPA

Název akce: REKONSTRUKCE ŽST PRAHA-SMÍCHOV
I. ETAPA - SNESENÍ ČÁSTI KOLEJIŠTĚ ŽST PRAHA-SMÍCHOV, OBVODU SPOLEČNÉHO NÁDRAŽÍ

Číslo smlouvy: 19 108 201
Projektový stupeň: PDPS

Část: MÍSTNÍ KABELIZACE
PS 30-02-11.1 ŽST PRAHA-SMÍCHOV, OBVOD SPOL.NÁDRAŽÍ, MÍSTNÍ KABELIZACE

Datum: 10/2022
Číslo části: D.1.2.1.1

Název přílohy:

Měřítko: 1:50
Počet formátů: 4 x A4
Číslo přílohy: 2.502

UKONČENÍ MK VE STAVĚDLE 1