


STÁVAJÍCÍ DATOVÁ TECHNOLOGICKÁ SÍŤ A SÍŤ INTRANET
A PŘECHODOVÝ STAV

ŽST PRAHA SMÍCHOV

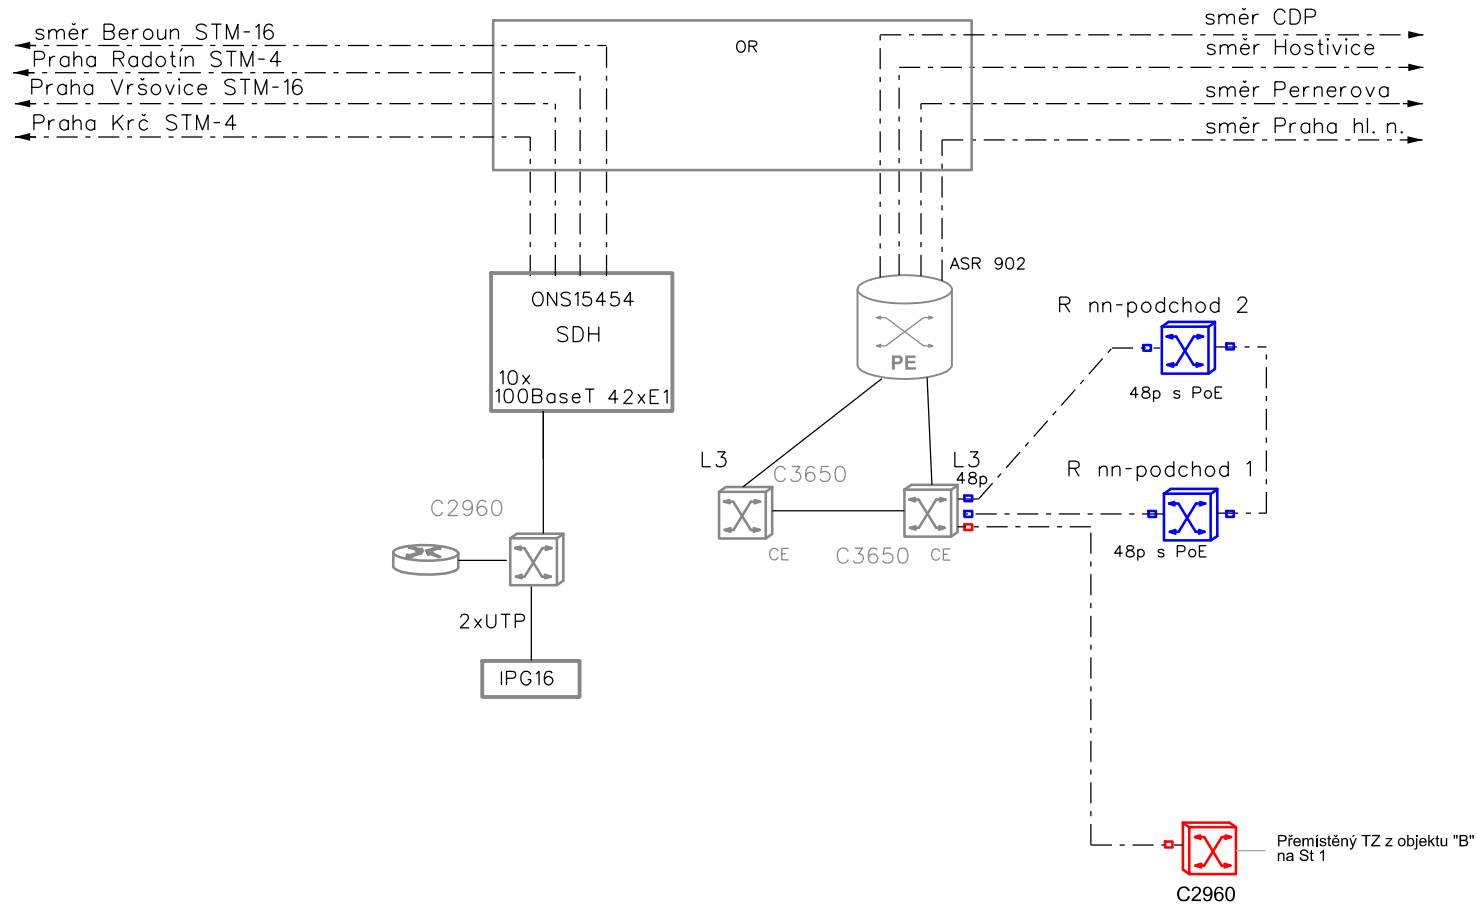


VYSVĚTLIVKY:

- Zařízení a propojení budovaná v rámci tohoto PS
- Zřízení vybudovaná v rámci jiných provozních souborů
- Zřízení stávající

Napájení z venkovního rozvaděče zajištěné sítě pro zab. zař.

Síť intranet (UAS)

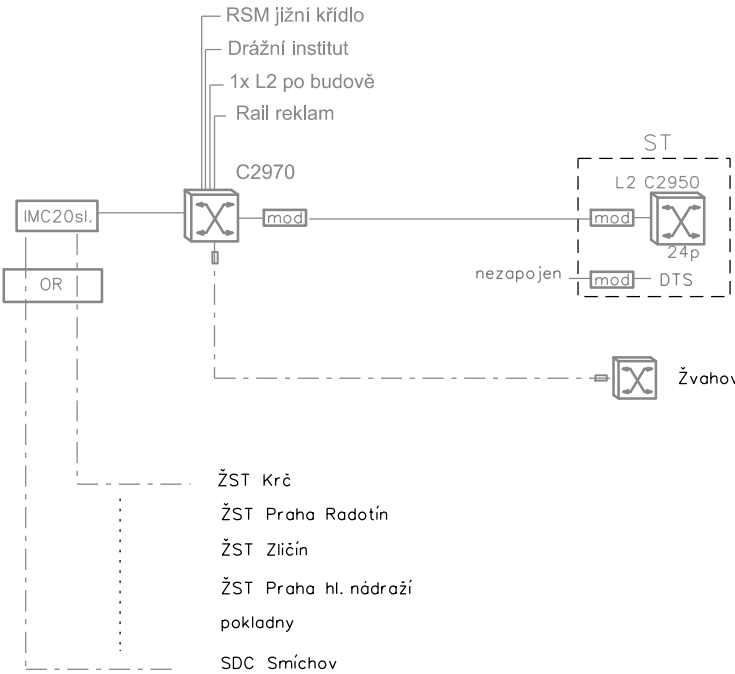

Spolufinancováno Nástrojem Evropské
unie pro propojení Evropy


Projekt „Rekonstrukce ŽST Praha-Smíchov“ je spolufinancovaný
Evropskou unií z programu Nástroj pro propojení Evropy (CEF)


Za tuto publikaci odpovídá pouze její autor. Evropská unie nenese odpovědnost za jakékoli využití informací v ní obsažených.





VÝŠKOVÝ SYSTÉM Bpv
SOUŘADNICOVÝ SYSTÉM S-JTSK

Číslo změny:	Obsah změny:	Datum změny:
01	Kompletní PDPS po připomínkách	11/2022
02	-	-
03	-	-

Investor:	Správa železnic, státní organizace Dlážděná 1003/7, 110 00 Praha 1
	Stavební správa západ Sokolovská 278/1955, 190 00 Praha 9

Společnost "SP+SEU_ŽST Smíchov_DSP, AD"	 
---	---

Správce:	SUDOP PRAHA a.s. Olšanská 1a, 130 80 Praha 3 tel.: +420 267 094 111 e-mail: praha@sudop.cz	Vedoucí týmu: ING. MICHAL MEČL
		Specialista profese: -

Středisko: ELEKTROTECHNIKY, TRAKCE, SDĚLOVACÍ A ZABEZPEČOVACÍ TECHNIKY			
Vedoucí střediska:	Odpovědný projektant SO, IO, PS:	Vypracoval:	Kontroloval:
 ING. MARTIN RAIBR	 ING. PETR POUPA	 ING. PETR POUPA	 ING. MARTIN ŠTROF

Název akce: REKONSTRUKCE ŽST PRAHA-SMÍCHOV I. ETAPA - SNESENÍ ČÁSTI KOLEJIŠTĚ ŽST PRAHA-SMÍCHOV, OBVODU SPOLEČNÉHO NÁDRAŽÍ	Číslo smlouvy:		19 108 201
	Projektový stupeň:		PDPS
Část: JINÁ SDĚLOVACÍ ZAŘÍZENÍ PS 30-02-92.1 PRAHA SMÍCHOV, OBVOD SPOLEČNÉHO NÁDRAŽÍ, ÚPRAVA PŘENOSOVÉHO SYSTÉMU	Datum:		10/2022
	Číslo části:		D.1.2.9.2
Název přílohy: DATOVÁ SÍŤ V ŽST PRAHA SMÍCHOV - PROV.S. - PODLE POSTUPŮ VÝSTAVBY	Měřítko:	Počet formátů:	-
	Číslo přílohy:		202