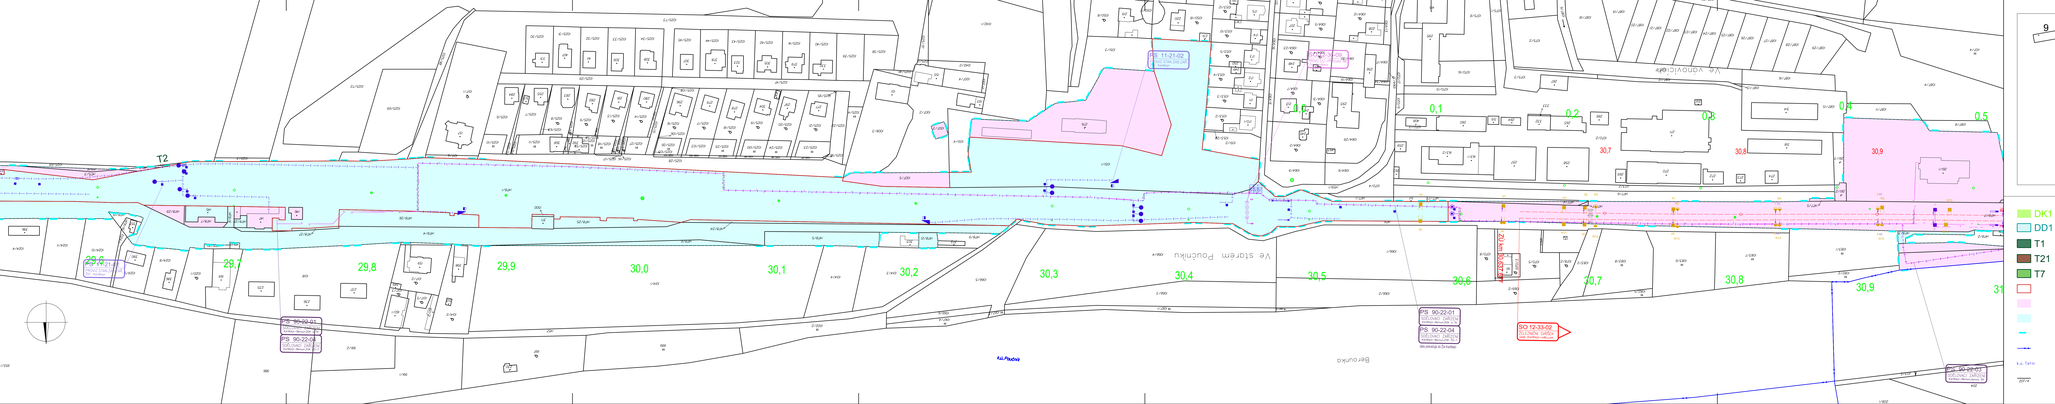

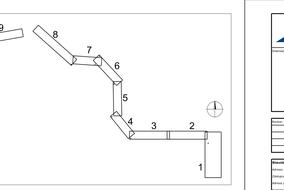

- DK1 Zábor dočasný do 1 roku
- DD1 Zábor dočasný nad 1 rok
- T1 Zábor trvalý ostatní
- T21 Zábor trvalý na půdě ZPF
- T7 Zábor trvalý na půdě PUPFL
- UMVŽST
- Nemovitost ve vlastnictví ČR s právem hospodaření pro Správu železnic s.o.
- Nemovitost ve vlastnictví Českých drah a.s.
- Hranice dráhy
- Hranice katastrálního území
- k.ú. Text Název katastrálního území
- 000/0 Hranice parcel katastru nemovitostí

Operační program Doprava

Evropská unie
Investice do vaší budoucnosti
Fond soudržnosti

Investiční záměr:	Modernizace trati Kavčí hory - Beroun
Stupeň:	DSP
Název stavby:	Optimalizace trati Kavčí hory (mimo) – Beroun (mimo)
Číslo stavby:	5181/2017/N
Číslo objektu:	SO 90-29-01
Název objektu:	Optimalizace trati Kavčí hory (mimo) – Beroun (mimo)
Číslo akce SAP:	5181/2017/N
Číslo objektu SAP:	SO 90-29-01
Název objektu SAP:	Optimalizace trati Kavčí hory (mimo) – Beroun (mimo)
Číslo projektu:	1.002
Název projektu:	Modernizace trati Kavčí hory - Beroun

Investor: Správa železniční dopravní cesty, státní organizace
Sídlo: Dlážděná 1003/7, 110 00 Praha 1
IČ: 70994226
DIČ: CZ70994226

Projektant: METROPROJEKT Praha a.s.
Sídlo: Vyskočilová 1563/4a, 170 00 Praha 4
Tel.: +420 296 556 430
E-mail: projektant@metroprojekt.cz

Projektant objektu: PRAGEMA s. r. o.
Sídlo: Na Petřině 1562/28, 142 00 Praha 4
Tel.: +420 241 440 599
E-mail: pragema@pragema.cz

Hlavní inženýr projektu:	Zpracoval:	Odpovědný projektant:	Odpovědný zástupce:
Ing. Hof Hofman	Ing. Ladislav Kopáč	Ing. Ladislav Kopáč	Ing. Jan Růžička

Datum:	Měřítko:	Počet listů:	Počet příloh:	Číslo:	Revize:
11/2020	1:1000	1	0	1	0

Kód: 20_7611 | Revize: 0 | Počet listů: 1 | Počet příloh: 0 | Číslo: 1