

ŽST KARLŠTEJN



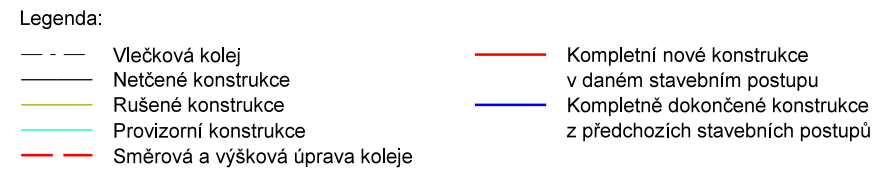
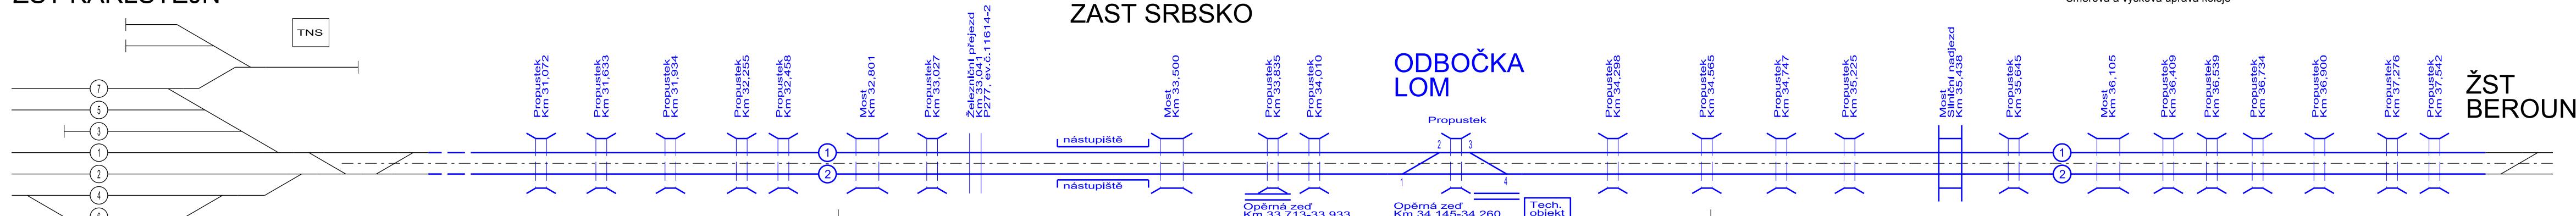
ŽST KARLŠTEJN

Stavební postup č.5 15.02.2026-15.05.2026, 90 dnů



ŽST KARLŠTEJN

Definitivní stav

ŽST KARI ŠTEJN



Revize:	Datum:	Popis změny:	Provedl:

Zhotovitel stavby: Adresa: Kontakt:	METROPROJEKT Praha a.s. Argentinská 1621/36, 170 00 Praha 7 tel.: +420 296 154 105 e-mail: info@metroprojekt.cz		
Zhotovitel objektu: Adresa: Kontakt:	MORAVIA CONSULT Olomouc a.s. LEGIONÁŘSKÁ 1085/8 , 779 00 Olomouc tel.: +420 585 570 444 e-mail: moravia@moravia.cz		
HIP: Ing. Petr Hofman	Specialista: Ing. Petr Čech	Opovědný projektant: Ing. Petr Čech	Zpracovatel přílohy: Ing. Petr Čech

[illegible]