


- DK1 Záběr dočasný do 1 roku
- DD1 Záběr dočasný nad 1 rok
- T1 Záběr trvalý ostatní
- T21 Záběr trvalý na půdě ZPF
- T7 Záběr trvalý na půdě PUPFL
- UMVŽST
- Nemovitost ve vlastnictví ČR s právem hospodaření pro Správu železnic s.o.
- Nemovitost ve vlastnictví Českých drah a.s.
- Hranice dráhy
- Hranice katastrálního území
- k.ú. Tetín
- Hranice parcel katastru nemovitostí

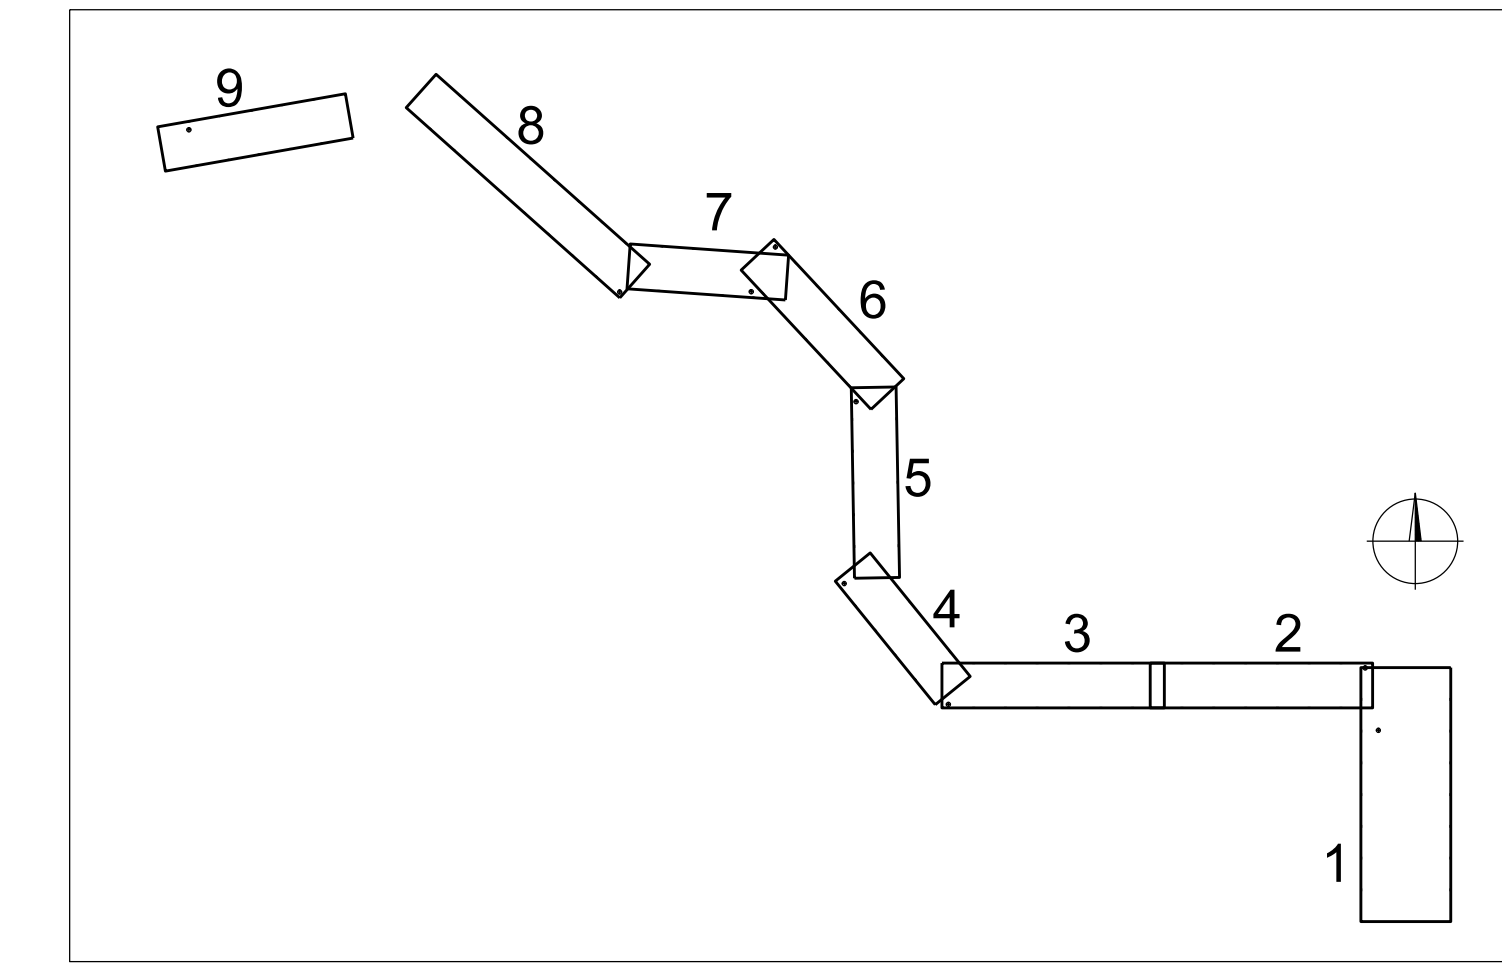

Operační program
Doprava

Evropská unie
Investice do vaší budoucnosti
Fond soudržnosti

Orientační schéma:
Zst. Beroun
KM 37,565
odbočka LOM
zast. SRBSKO
Zst. Karlštejn

AutORIZOVANÁ OSOBA:
Razbitko:
Č. autorizace:
Datum:
Podpis:

Revize:	Datum:	Popis změny:	Provedl:

Stavebník/Investor:

Správa železnic, státní organizace

Adresa:
Dlážděná 1003/7, 110 00 Praha 1

Zástupce Investora:
Stavební správa západ

Adresa zástupce Investora:
Sokolovská 1955/278, 190 00 Praha 9

Kontakt:
e-mail: SSZsek@szdc.cz

Zhotovitel stavby:

METROPROJEKT Praha a.s.

Adresa:
Argentinská 1621/36, 170 00 Praha 7

Kontakt:
tel.: +420 296 154 105
e-mail: info@metroprojekt.cz

Zhotovitel objektu:

PRAGEMA s. r. o.

Adresa:
Na Pankraci 1062/58, 140 00 Praha 4

Kontakt:
tel.: +420 241 480 809
e-mail: pragama@pragama.cz

Název stavby/akce:	Optimalizace trati Karlštejn (mimo) - Beroun (mimo)		S-kod:	S631600376
Název části:	Katastrální situace výkres		Zakázka:	20_7911
Název objektu:	-		Číslo objektu:	C.2
Název přílohy:	-		Číslo přílohy:	1.007
Název dílčí části přílohy:	Situace č. 7 - TÚ 0202, km 35,5 - 36,4		Paré:	
Kraj:	Katastrální území: Komo, Poučnick, Srbsko u Karlštejna, Tetín u Berouna, Beroun	TUDU:		
Sředočeský		020212		
Dokumentace:	Datum zpracování:	Formát:	Meřítko:	
DSP + PDPS	9.12.2020	7 x A4	1 : 1000	
S-kód:	Stupeň dokumentace:	Číslo:	Objekt:	Příloha:
S631600376	03	02	00	00
ICD:	20	7911	03	02
				Skartovací znak: V21/2041