

KRAJ – OKRES
KATASTRÁLNÍ ÚZEMÍ
DRUH – VYUŽITÍ POZEMKU

PODÉLNÝ PROFIL TK
Měřítko 1:1000/100
KOLEJ4A–5

PARAMETRY ZAOBLNĚNÍ LOMŮ SKLONŮ NIVELETY
NOVÁ NIVELETA – NEPŘEVÝŠENÝ KOLEJNICOVÝ PÁS
NIVELETA TK – STÁVAJÍCÍ STAV

SROVNÁVACÍ ROVINA

VODOROVNÝ POSUN OSY KOLEJE (mm) VLEVO
VPRAVO
SVISLÝ POSUN OSY KOLEJE (m) - POKLES
+ ZDVIH


KÓTY NIVELETY TK – NOVÝ STAV

KÓTY NIVELETY TK – STÁVAJÍCÍ STAV


STANIČENÍ BODŮ
VZDÁLENOST BODŮ V m
ČÍSLA BODŮ
STANIČENÍ

SKLONOVÉ POMĚRY – NOVÉ / STÁVAJÍCÍ

SMĚROVÉ POMĚRY – NOVÉ / STÁVAJÍCÍ

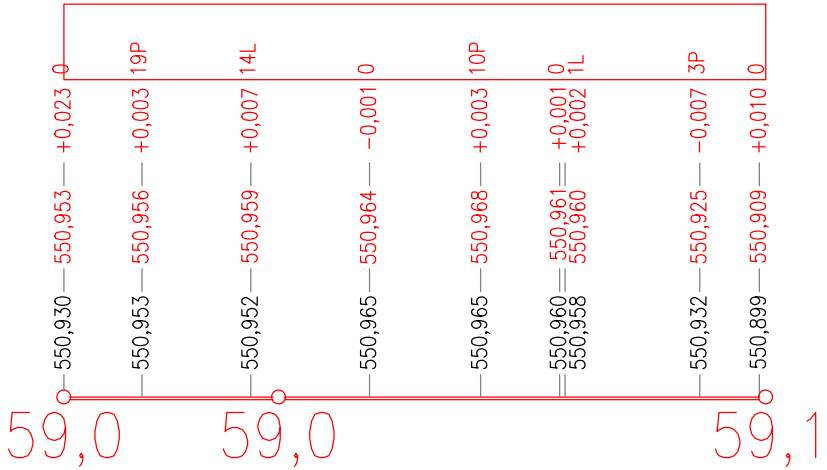

71,597	81,908	96,337	12,021	26,711	37,886	55,728	63,590
10,311	14,429	15,683	14,690	10,440	17,842	7,862	
1	2	3	4	5	6	8	9

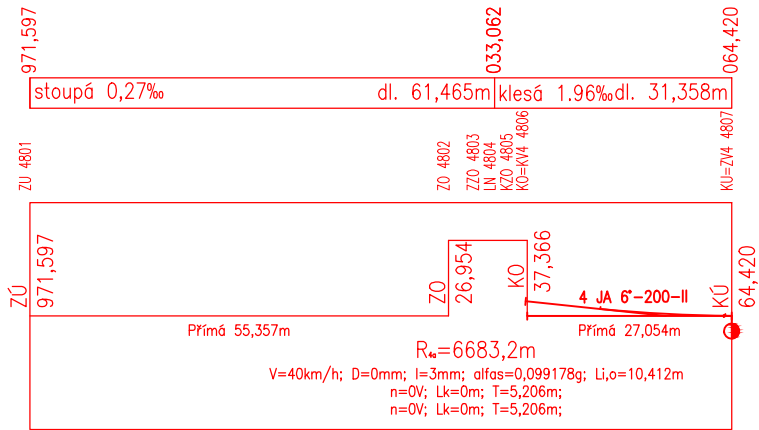

03	...		
02	...		
01	...		
REVIZE	POPIS	DATUM	PODPIS

OBJEDNATEL	
SPRÁVA ŽELEZNIC, STÁTNÍ ORGANIZACE DLÁŽDĚNÁ 1003/7, 110 00 PRAHA 1	
STAVEBNÍ SPRÁVA VÝCHOD, NERUDOVA 1, 772 58 OLOMOUC	

SAGASTA s.r.o. SÍDLO: NOVODVORSKÁ 1010/14, 142 00 PRAHA 4 IČ: 045 98 555 DIČ: CZ045 98 555				JTSK ČÍSLO SOUPRAVY
ODPOVĚDNÝ PROJEKTANT ING. EMIL ŠPAČEK	VYPRACOVAL ING. JAN MITISKA	KONTROLA ING. MARTINA MAIXNEROVÁ	HIP ING. EMIL ŠPAČEK	ČÍSLO ZAKÁZKY 120 020
PODPIS	PODPIS	PODPIS	PODPIS	DOKUMENTACE PPK
OBSAH VYHOTOVENÍ PROJEKTU PPK NA TRATI TÚ 0521 ŠTĚDRÁ				MĚŘÍTKO 1:1000/100
NÁZEV PŘÍLOHY PODÉLNÝ PROFIL - kolej 4a				DATUM 12/2020
DOKUMENTACI LZE UŽÍVAT POUZE VE SMYSLU PŘÍSLUŠNÉ SMLOUVY O DÍLO. VÝKRES, ČI JEHO ČÁST, MŮŽE BÝT KOPIROVÁN NEBO JINÝM ZPŮSOBEM ROZŠÍŘOVÁN POUZE PO PŘEDCHOZÍM SOUHLASU SAGASTA s.r.o.				POČET FORMÁTŮ 2x1,5A4
				ČÁST -
				ČÍSLO PŘÍLOHY C5