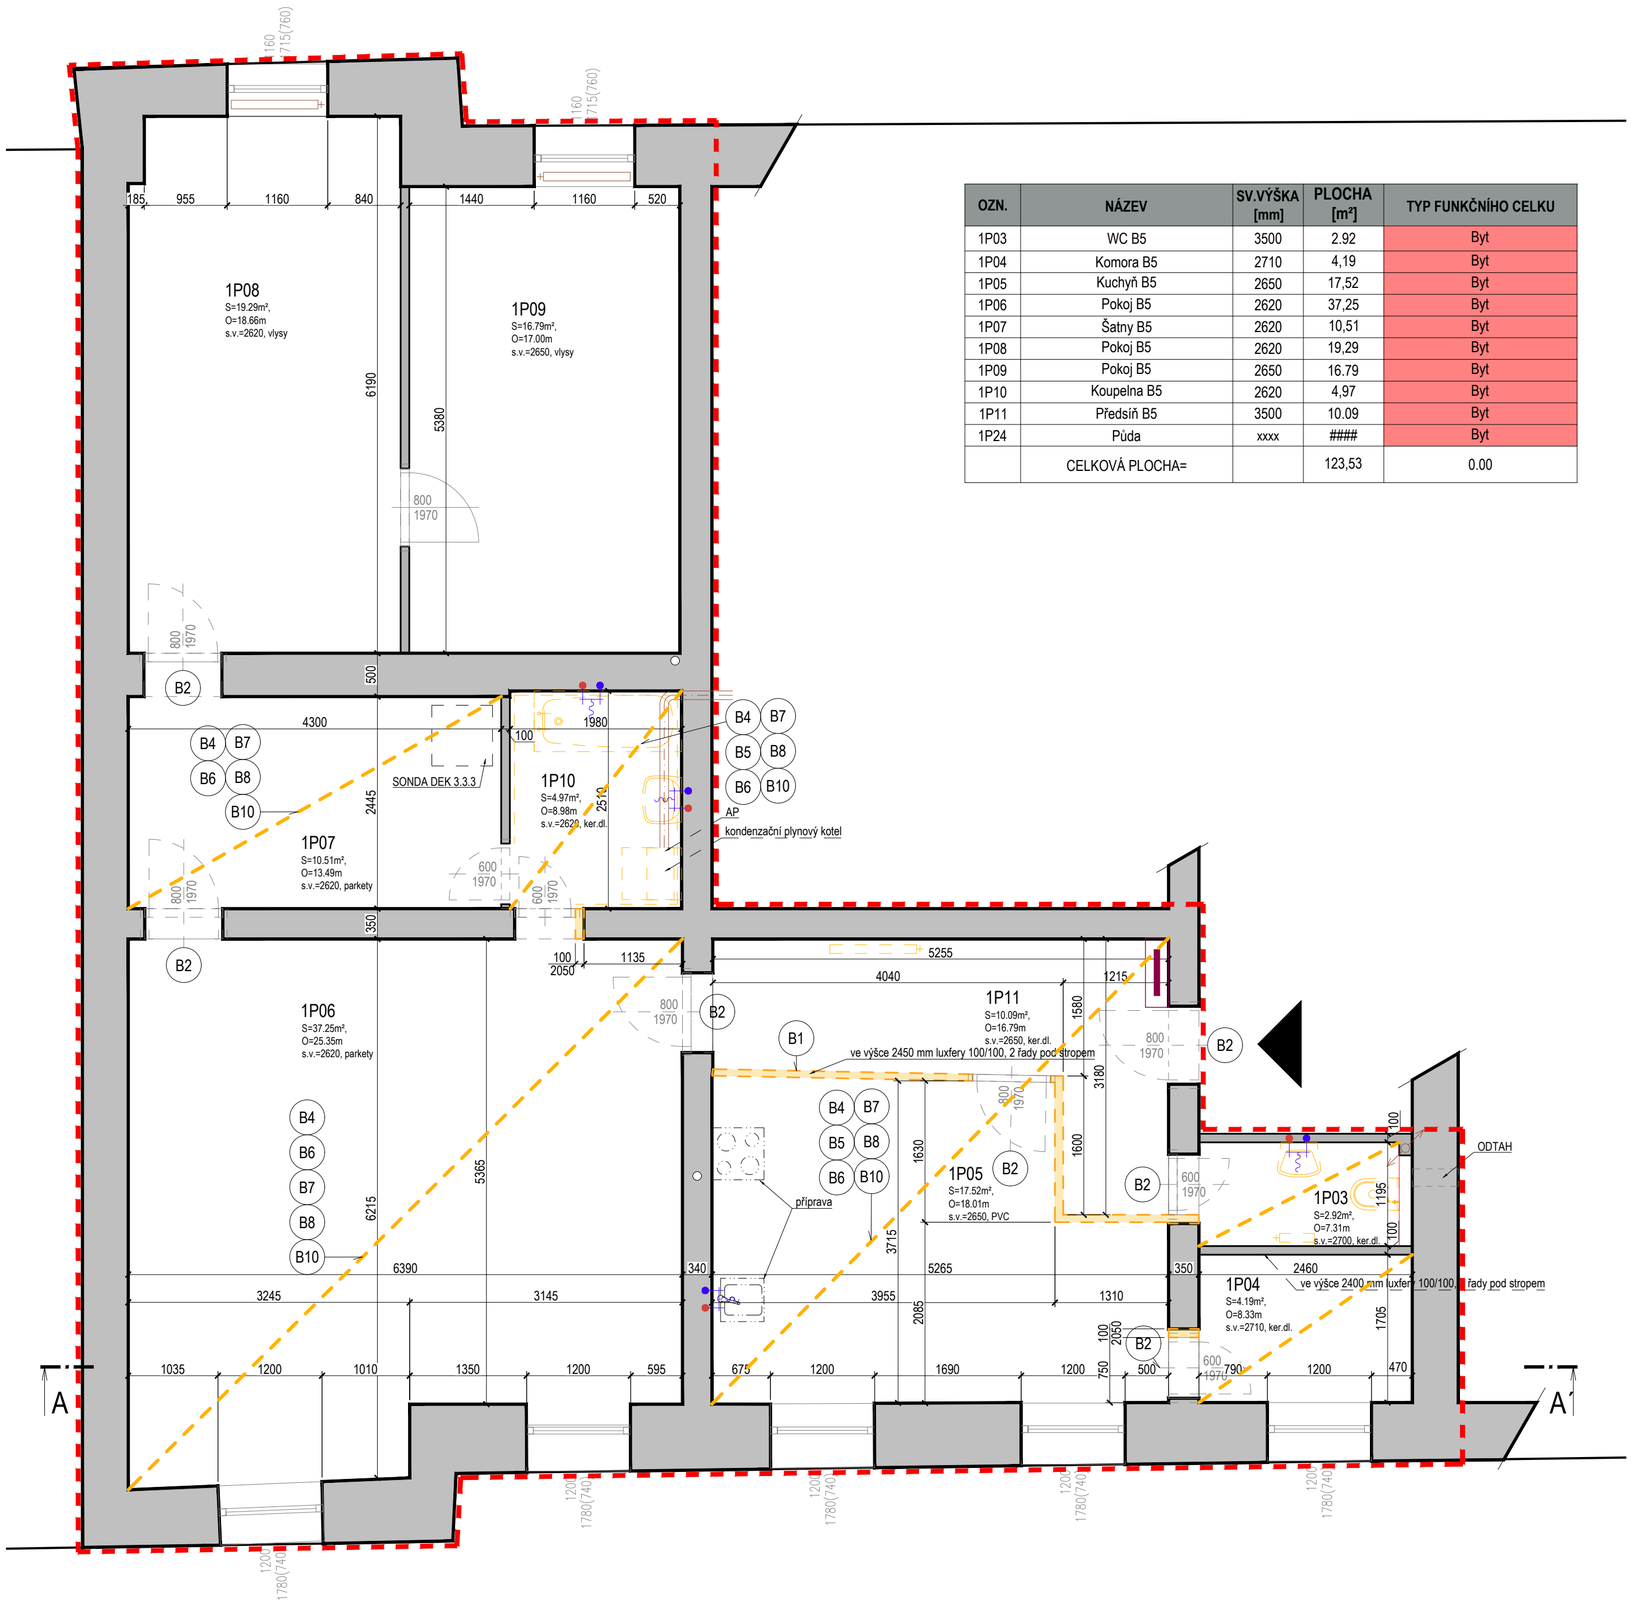

OZN.	NÁZEV	SV.VÝŠKA [mm]	PLOCHA [m²]	TYP FUNKČNÍHO CELKU
1P03	WC B5	3500	2.92	Byt
1P04	Komora B5	2710	4,19	Byt
1P05	Kuchyň B5	2650	17,52	Byt
1P06	Pokoj B5	2620	37,25	Byt
1P07	Šatny B5	2620	10,51	Byt
1P08	Pokoj B5	2620	19,29	Byt
1P09	Pokoj B5	2650	16.79	Byt
1P10	Koupelna B5	2620	4,97	Byt
1P11	Předsíň B5	3500	10.09	Byt
1P24	Půda	xxxx	####	Byt
	CELKOVÁ PLOCHA=		123,53	0.00

LEGENDA / PŘEHLED BOURACÍCH PRACÍ

- stávající smíšené zdivo
- stávající základové kce
- bourací práce
- odstraňované konstrukce / střešní kce, krytina
- sanace výkopy, sanační bour. práce

- B1 - VYBOURÁNÍ STÁVAJÍCÍCH NENOSNÝCH DĚLÍCÍCH PŘÍČEK
- B2 - DEMONTÁŽ STÁVAJÍCÍCH DVEŘNÍCH KŘÍDEL (VČETNĚ OCEL.ZÁRUBNÍ,BEZ PRAHŮ) - ÚPRAVA VÝŠKY OTVORŮ VZHLEDEM K NOVÉ PODLAZE, CCA O 100mm ZVĚTŠIT OTVOR
- B3 - BOURANÍ ČI VRTÁNÍ V NOSNÝCH STĚNÁCH
- B4 - DEMONTÁŽ STÁVAJÍCÍHO PODHLEDU, VČETNĚ OSVĚTLENÍ (POKUD JE TO NUTNÉ PRO INST. PODHLEDU NOVÉHO - DODRŽENÍ NAVRŽ. VÝŠEK
- B5 - DEMONTÁŽ STÁVAJÍCÍCH ZAŘIZOVACÍCH PŘEDMĚTŮ
- B6 - OSEKÁNÍ OMÍTKY NA PODKLAD
- B7 - VYBOURÁNÍ KERAM. OBKLADŮ
- B8 - ODSTRANĚNÍ STÁVAJÍCÍCH VRSTEV PODLAH
- B9 - ODSTRANĚNÍ STÁVAJÍCÍCH VÝPLNÍ OTVORŮ
- B10 - ÚPRAVA STÁVAJÍCÍCH RADIÁTORŮ A ROZVODŮ TEPLA, VČETNĚ ODSTRANĚNÍ PŮVODNÍCH REGUL. KOHOUTŮ VE VŠECH MÍSTNOSTECH
- B11 - ÚPRAVA STÁVAJÍCÍCH ROZVODŮ TZI
- B12 - ODSTRANĚNÍ KRYCÍ VRSTVY STŘEŠNÍ KCE, VČ. PODBITÍ, LAŤOVÁNÍ A HYDROIZOL. VRSTVY
- B13 - ODSTRANĚNÍ NOSNÉ KCE STŘECHY - KROKVE, TRÁMY
- B14 - BOURACÍ PRÁCE V RÁMCI ZEMNÍCH PRACÍ, ODSTRANĚNÍ ZÁKLADŮ STARÝCH ŠACHET, VEDENÍ APOD.
- B15 - VYBOURÁNÍ KOMÍNOVÝCH OBEZDÍVEK
- ZTI - PROSTUPY ZTI ŘEŠIT DLE PD PROFESÍ, ZDE NEKÓTOVÁNO, POUZE PRO KOORDINACI

SCHÉMA BUDOVY

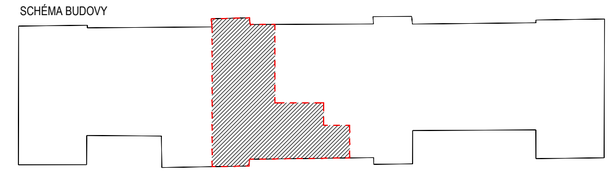

generální dodavatel projektu
ENEX GROUP s.r.o.,
Thunovská 179/12, 118 00 Praha - Malá Strana, SCHRÁNKA: sd839kg
IČ:27223663

stavebník
SPRÁVA ŽELEZNIC, STÁTNÍ ORGANIZACE,
Dlážděná 1003/7, Nové Město (Praha 1), 110 00 Praha
IČO:70994234, datová schránka: uccchjm

akce
OPRAVY BYTOVÝCH JEDNOTEK OŘ BRNO - VB žst. IVANOVICE NA HANÉ č.p. 67,
okres Vyškov, Jihomoravský kraj
parcelní číslo: 1982
Katastrální území: Ivanovice na Hané

výkres
BJ ZDC/64/60380 Ivanovice na Hané - bourací práce - půdorys

autor
Ing. Petr Legner
Ing. arch. Lukáš Střítěský

zodpovědný projektant
Ing. Petr Legner

HIP
Ing. arch. Lukáš Střítěský

vypracoval
Ing. arch. Lukáš Střítěský
Ing. Vendula Pospíšilová
Ing. Jakub Bílský

měřítko	dokumentace část	paré	číslo výkresu
1:50	D.2.2.a - ARS		B01
datum: srpen 2020	dokumentace stupeň		
formát: A2	PDPS		

TENTO DOKUMENT JE DUŠEVNÍM VLASTNICTVÍM AUTORA, DLE UST.§17 OBCH.Z. NESMÍ BÝT BEZ SOUHLASU AUTORA POUŽÍT,KOPÍROVÁN ČI PŘEDÁN TŘETÍ OSOBĚ!