


generální dodavatel projektu <b>ENEX GROUP s.r.o.,</b> Thunovská 179/12, Praha 1 - Malá Strana , 118 00 Praha 1, schránka: sd839kg, IČ: 27223663			
stavebník <b>Správa železnic, státní organizace,</b> Dlážděná 1003/7, Nové Město (Praha 1), 110 00 Praha IČO:70994234, datová schránka:uccchjm		autor Ing. Petr Legner Ing. arch. Lukáš Střiteský	
akce <b>Opravy bytových jednotek OŘ Brno - VB žst. Ivanovice na Hané</b> Nádražní č.p. 67, Ivanovice na Hané 683 23 parcelní číslo: 1982 Katastrální území: Ivanovice na Hané [655848]		zodpovědný projektant Ing. Petr Legner	
výkres Situační výkres širších vztahů		HIP Ing. arch. Lukáš Střiteský	
		vypracoval Ing. arch. Lukáš Střiteský	
měřítko -	dokumentace část C	paré	číslo výkresu <b>C01</b>
datum červen 20	dokumentace stupeň DSP PDPS		
formát A3			



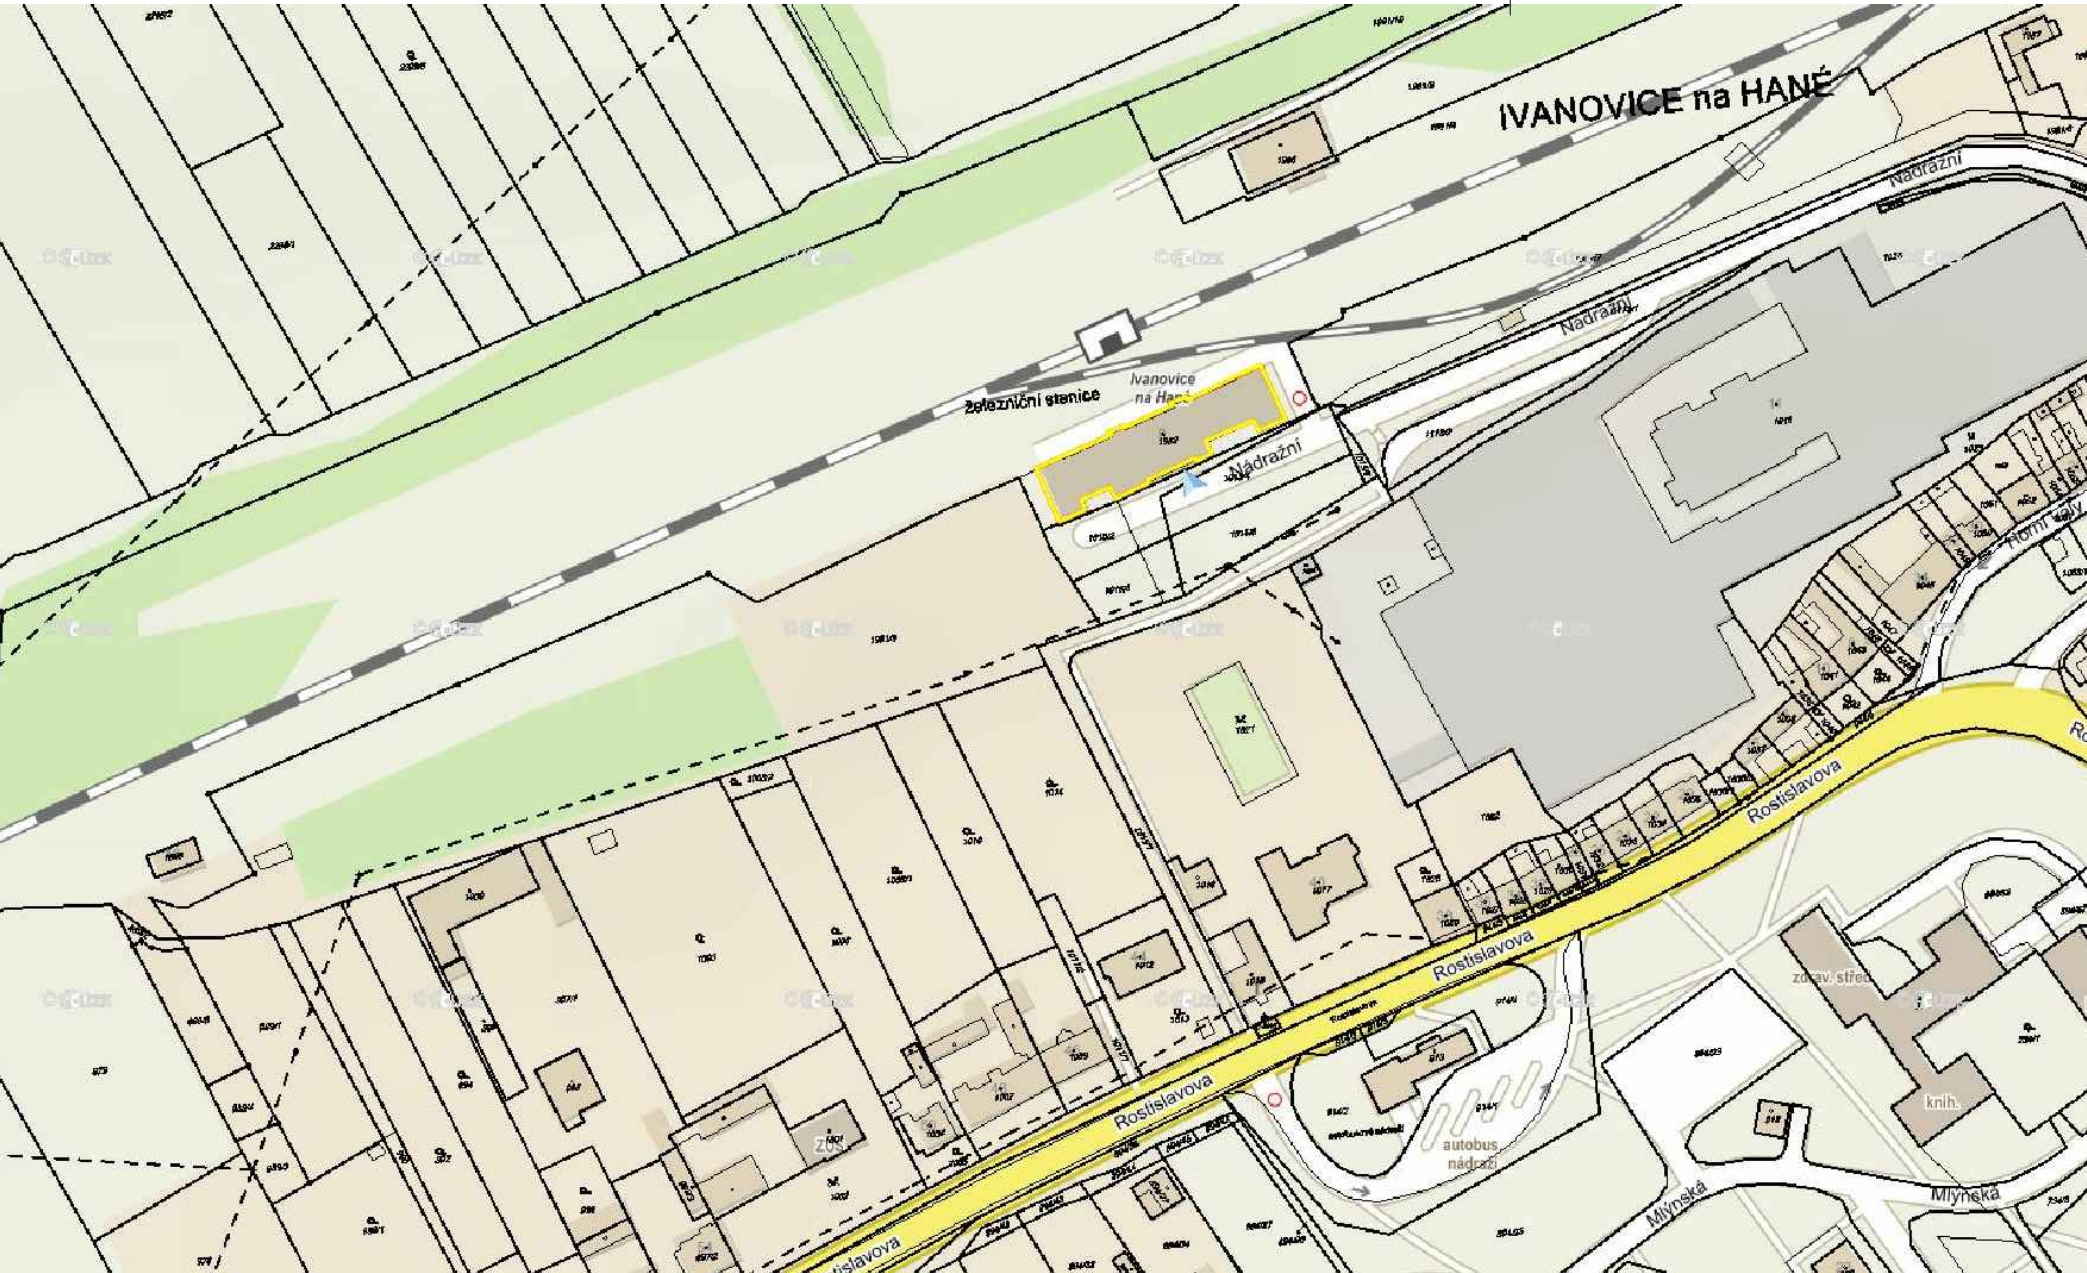

PARCELY DOTČENÉ:

Parcelní číslo: 1982  
Obec: Ivanovice na Hané [593117]  
Katastrální území: Ivanovice na Hané [655848]  
Číslo LV: 1217  
Výměra [m2]: 976  
Druh pozemku: zastavěná plocha a nádvoří  
Součástí je stavba  
Budova s číslem popisným: Ivanovice na Hané [55841]; č. p. 67; stavba pro dopravu  
Česká republika,  
Právo hospodařit s majetkem státu,  
Správa železnic, státní organizace,

PARCELY SOUSEDNÍ:

Parcelní číslo: 1981/4  
Číslo LV: 2188  
Výměra [m2]: 42053  
Druh pozemku: ostatní plocha  
Vlastnické právo: České dráhy, nábreží Ludvíka Svobody 1222/12, 110 00 Praha 1 - Nové Město  
Parcelní číslo: 1015/2  
Číslo LV: 10001  
Výměra [m2]: 568  
Druh pozemku: ostatní plocha  
Vlastnické právo: Město Ivanovice na Hané, Palackého náměstí 796/11, 68323 Ivanovice na Hané

generální dodavatel projektu <b>ENEX GROUP s.r.o.,</b> Thunovská 179/12, Praha 1 - Malá Strana , 118 00 Praha 1, schránka: sd839kg, IČ: 27223663			
stavebník <b>Správa železnic, státní organizace,</b> Dlážděná 1003/7, Nové Město (Praha 1), 110 00 Praha IČO:70994234, datová schránka:uccchjm akce		autor Ing. Petr Legner Ing. arch. Lukáš Střiteský	
<b><u>Opravy bytových jednotek OŘ Brno - VB žst. Ivanovice na Hané</u></b> Nádražní č.p. 67, Ivanovice na Hané 683 23 parcelní číslo: 1982 Katastrální území: Ivanovice na Hané [655848]		zodpovědný projektant Ing. Petr Legner	
		HIP Ing. arch. Lukáš Střiteský	
		vypracoval Ing. arch. Lukáš Střiteský	
výkres Katastrální situační výkres			
měřítko 1:2000	dokumentace část <b>C</b>	paré	číslo výkresu <b>C02</b>
datum červen 20	dokumentace stupeň <b>DSP</b>		
formát A3	<b>PDPS</b>		