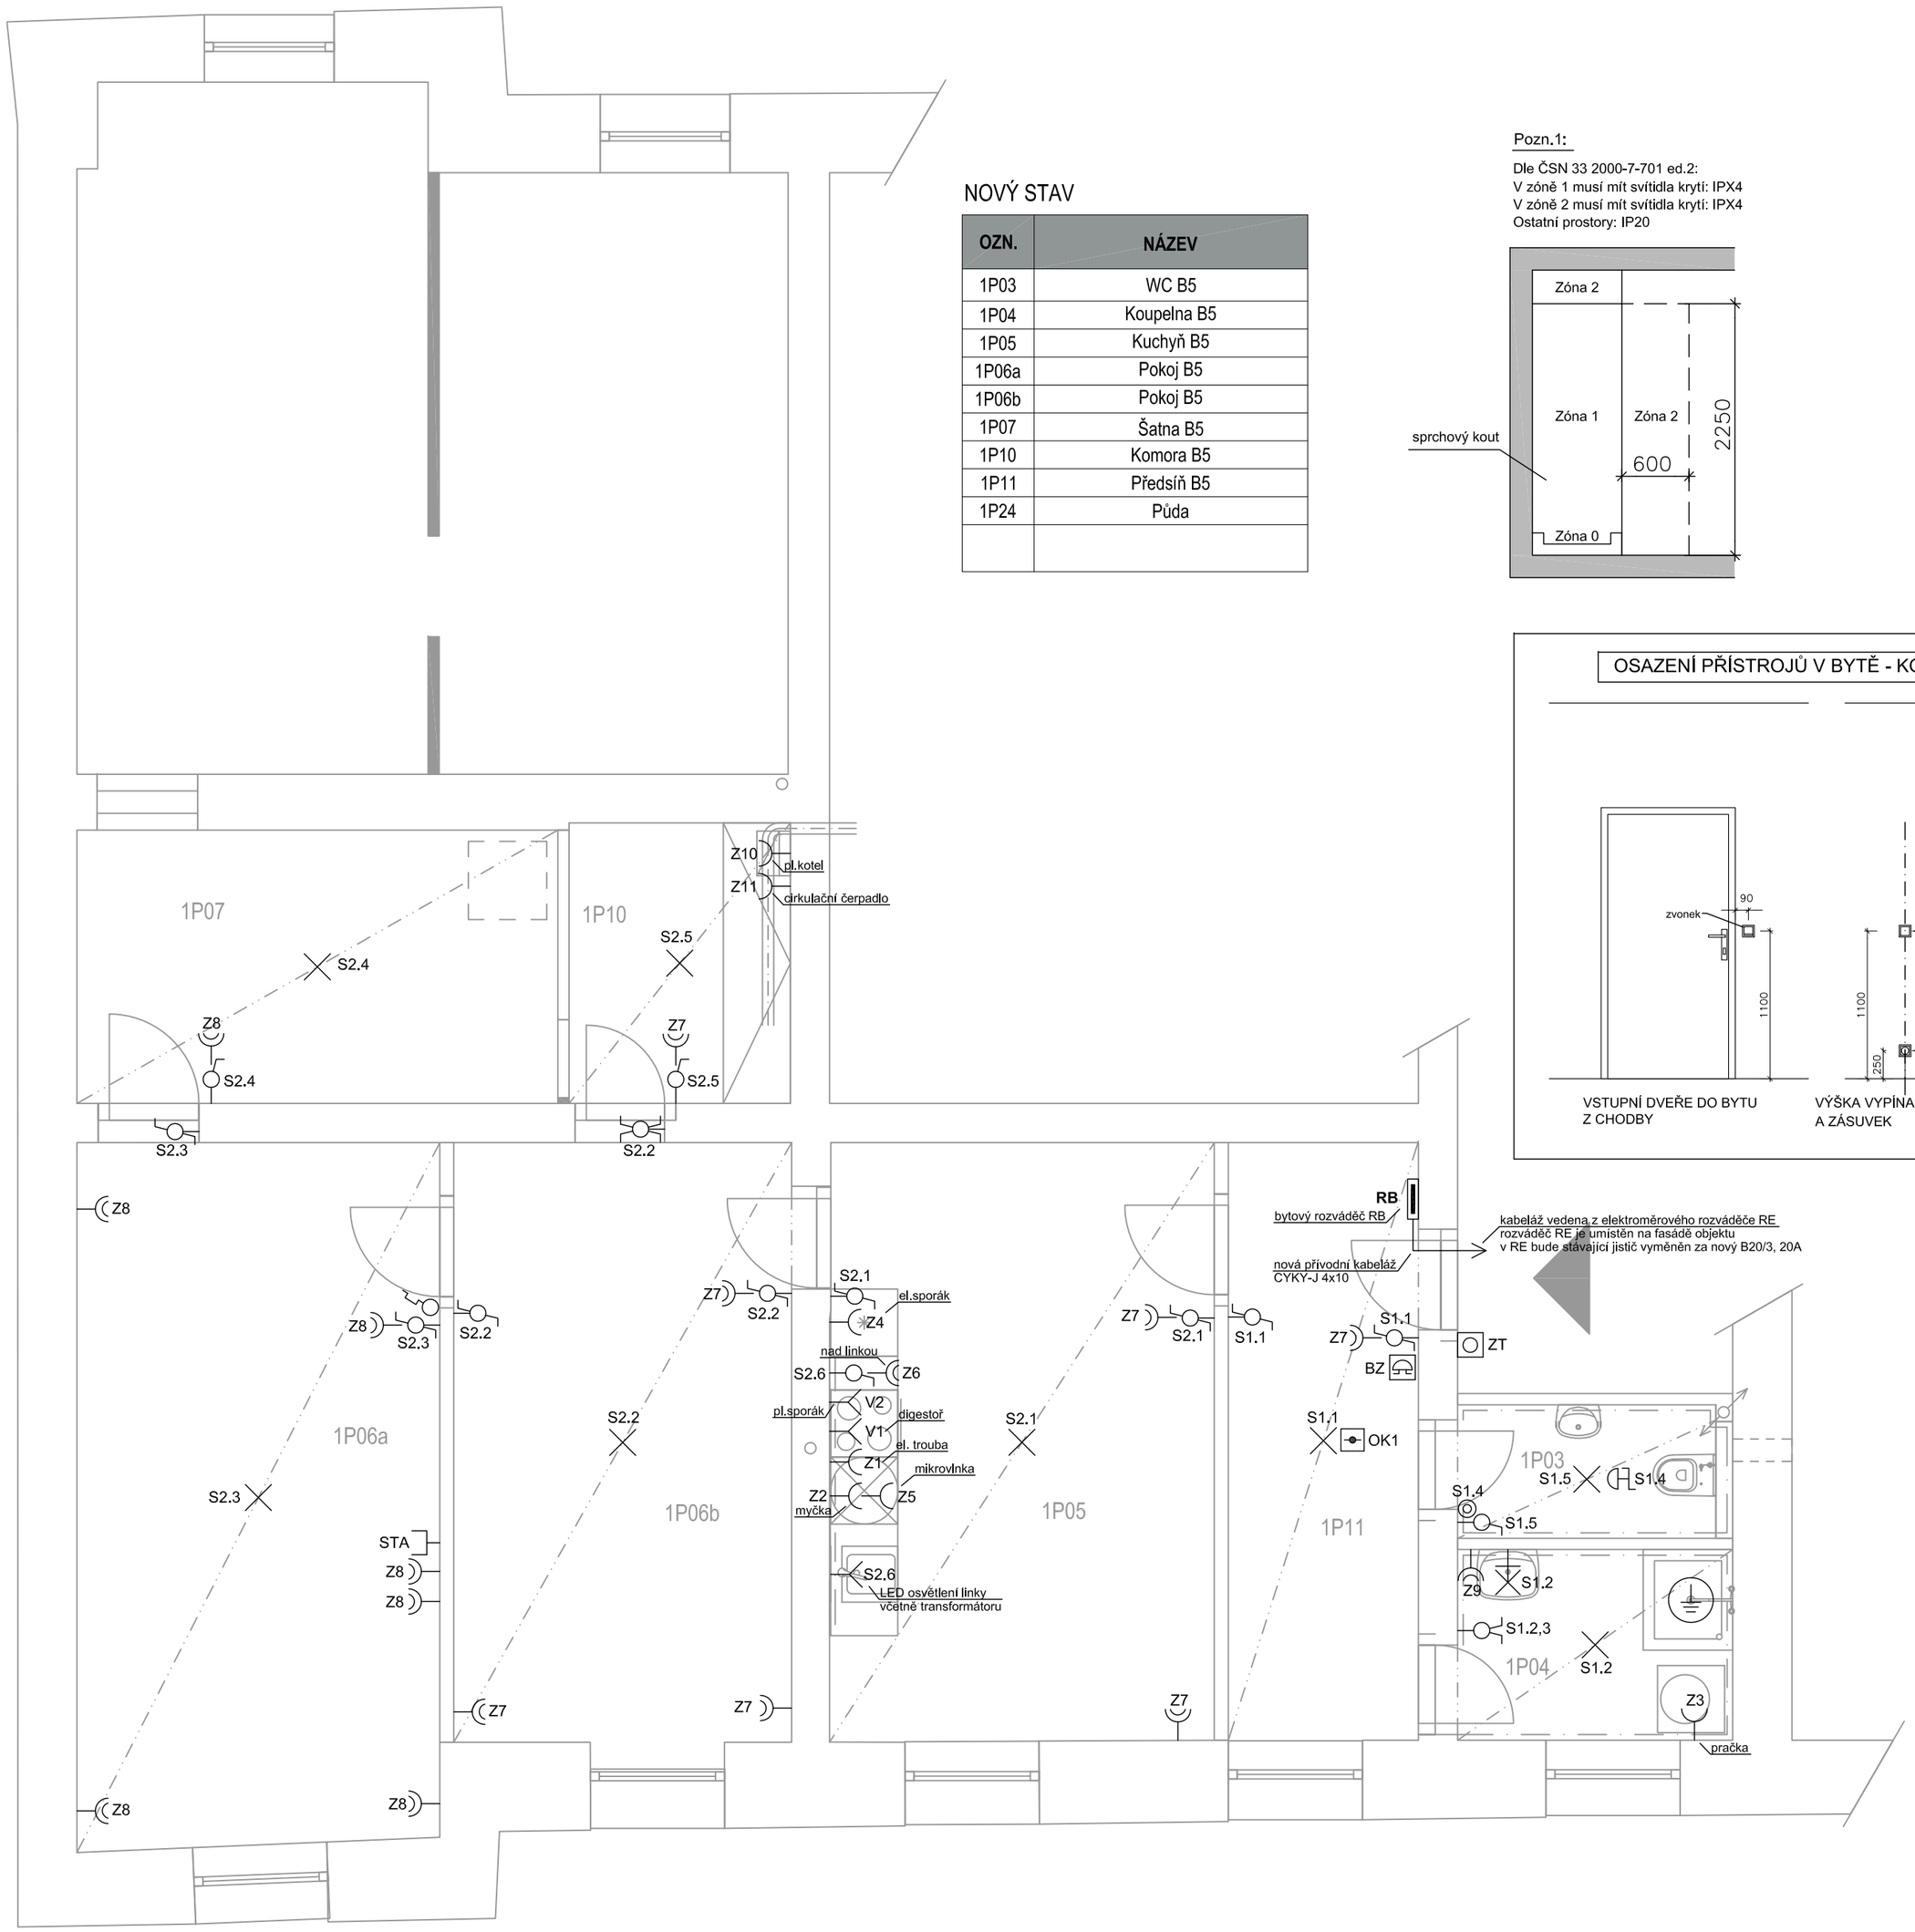

NOVÝ STAV

OZN.	NÁZEV
1P03	WC B5
1P04	Koupelna B5
1P05	Kuchyň B5
1P06a	Pokoj B5
1P06b	Pokoj B5
1P07	Šatna B5
1P10	Komora B5
1P11	Předsíň B5
1P24	Půda

Pozn.1:

Dle ČSN 33 2000-7-701 ed.2:
V zóně 1 musí mít svítidla krytí: IPX4
V zóně 2 musí mít svítidla krytí: IPX4
Ostatní prostory: IP20

OSAZENÍ PŘÍSTROJŮ V BYTĚ - KÓTOVÁNÍ

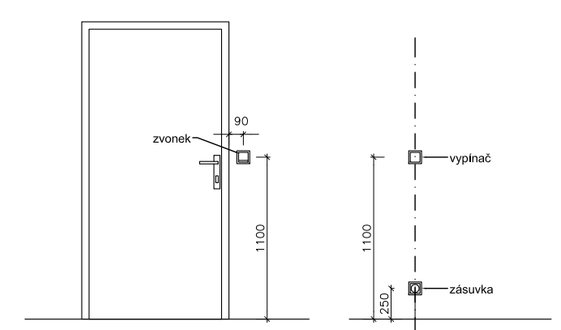

Legenda - silnoproud:

- Jednoduchá zásuvka pod omítku, 16A, 230V, IP20
- Dvojzásuvka 16A pod omítku, 230V, IP20
- Stropní svítidlo
- Nástěnné svítidlo
- Vypínač jednopólový pod omítku, IP20, řaz.1
- Vypínač lustrový pod omítku, IP20, řaz.5
- Vypínač schodišťový pod omítku, IP20, řaz.6
- Vypínač křížový pod omítku, IP20, řaz.7
- Spínací tlačítko, IP20, řaz.1/0
- Vývod třífázový
- Vývod jednofázový
- Ventilátor s doběhem
- RB Bytový rozváděč
- RE Elektroměrový rozváděč RE
- Silové kabely typu CYKY
- Ochranné pospojení kabelem CY 4mm2

Legenda - slaboproud:

- STA Televizní účastnická zásuvka
- OK Opticko-kouřový detektor
- ZT Zvonkové tlačítko
- BZ Bytový zvonek

Poznámka:

Výška umístění vypínačů a přepínačů - střed 1,1m nad podlahou. U všech výšek se rozumí - nad čistou podlahou.
Výška umístění zásuvek v obytných místnostech - střed 0,25m nad podlahou, v koupelně dolní okraj 1,2m nad podlahou.
V kuchyni budou vývody a zásuvky pro kuchyňské spotřebiče umístěny podle montážních výkresů dodavatele kuch.linky.
U vývodů pro nástěnná svítidla ponechat volný konec kabelu cca 1,5m.
Zásuvky v koupelnách budou umístěny podle požadavků dodavatele (vpravo, vlevo a výška od podlahy),
avšak mimo zónu 2 koupelny.
Transformátory pro bodová svítidla budou uloženy v podhledu .
Koncové prvky přístrojů (zásuvky, vypínače) budou v provedení na základě rozhodnutí investora.
Svítidla budou osazována na osu dveří / osu místností, pokud není ve výkrese uvedeno jinak.

Poznámka - zazděné místnosti:

Elektroinstalace ve stávajících zazděných místnostech bude přizpůsobena nové dispozici místností.
Tato elektroinstalace bude připojena do stávajícího rozváděče bytu, ke kterým nově místnosti náleží.
Tento rozváděč ani byt nejsou součástí tohoto projektu.
Toto přepojení nemůže být součástí této dokumentace. Bude předmětem jiné dokumentace pro stavební povolení.

generální dodavatel projektu
ENEX GROUP s.r.o.,
Thunovská 179/12, 118 00 Praha - Malá Strana, SCHRÁNKA: sd839kg
IČ:27223663

stavebník
SPRÁVA ŽELEZNIC, STÁTNÍ ORGANIZACE,
Dlážděná 1003/7, Nové Město (Praha 1), 110 00 Praha
IČO:70994234, datová schránka:ucccbjm

akce
OPRAVY BYTOVÝCH JEDNOTEK OŘ BRNO -
VB žst. IVANOVICE NA HANÉ č.p. 67,
okres Vyškov, Jihomoravský kraj
parcelní číslo: 1982
Katastrální území: Ivanovice na Hané

výkres
PŮDORYS BYTU

autor
Ing. Vendula Pospíšilová
Ing. arch. Lukáš Střítеský

zodpovědný projektant
Ing. Jaroslav Janeček

HIP
Ing. arch. Lukáš Střítеský

vypracoval
Václav Procházka

měřítko	dokumentace část	paré	číslo výkresu
1:50	ELE		02
datum: červenec 2020	dokumentace stupeň: PDPS		
formát: A2			

TENTO DOKUMENT JE DUŠEVNÍM VLASTNICTVÍM AUTORA, DLE UST.§17 OBCH.Z. NESMÍ BÝT BEZ SOUHLASU AUTORA POUŽIT,KOPÍROVÁN ČI PŘEDÁN TŘETÍ OSOBĚ!