


NOVÝ STAV

OZN.	NÁZEV	SV.VÝŠKA [mm]	PLOCHA [m²]
1P03	WC B5	2400	2,92
1P04	Koupelna B5	2400	4,19
1P05	Kuchyň B5	2600	18,40
1P06a	Pokoj B5	2600	20,38
1P06b	Pokoj B5	2600	16,25
1P07	Šatna B5	2600	10,52
1P10	Komora B5	2600	4,97
1P11	Předsíň B5	2600	9,13
1P24	Půda		0.00

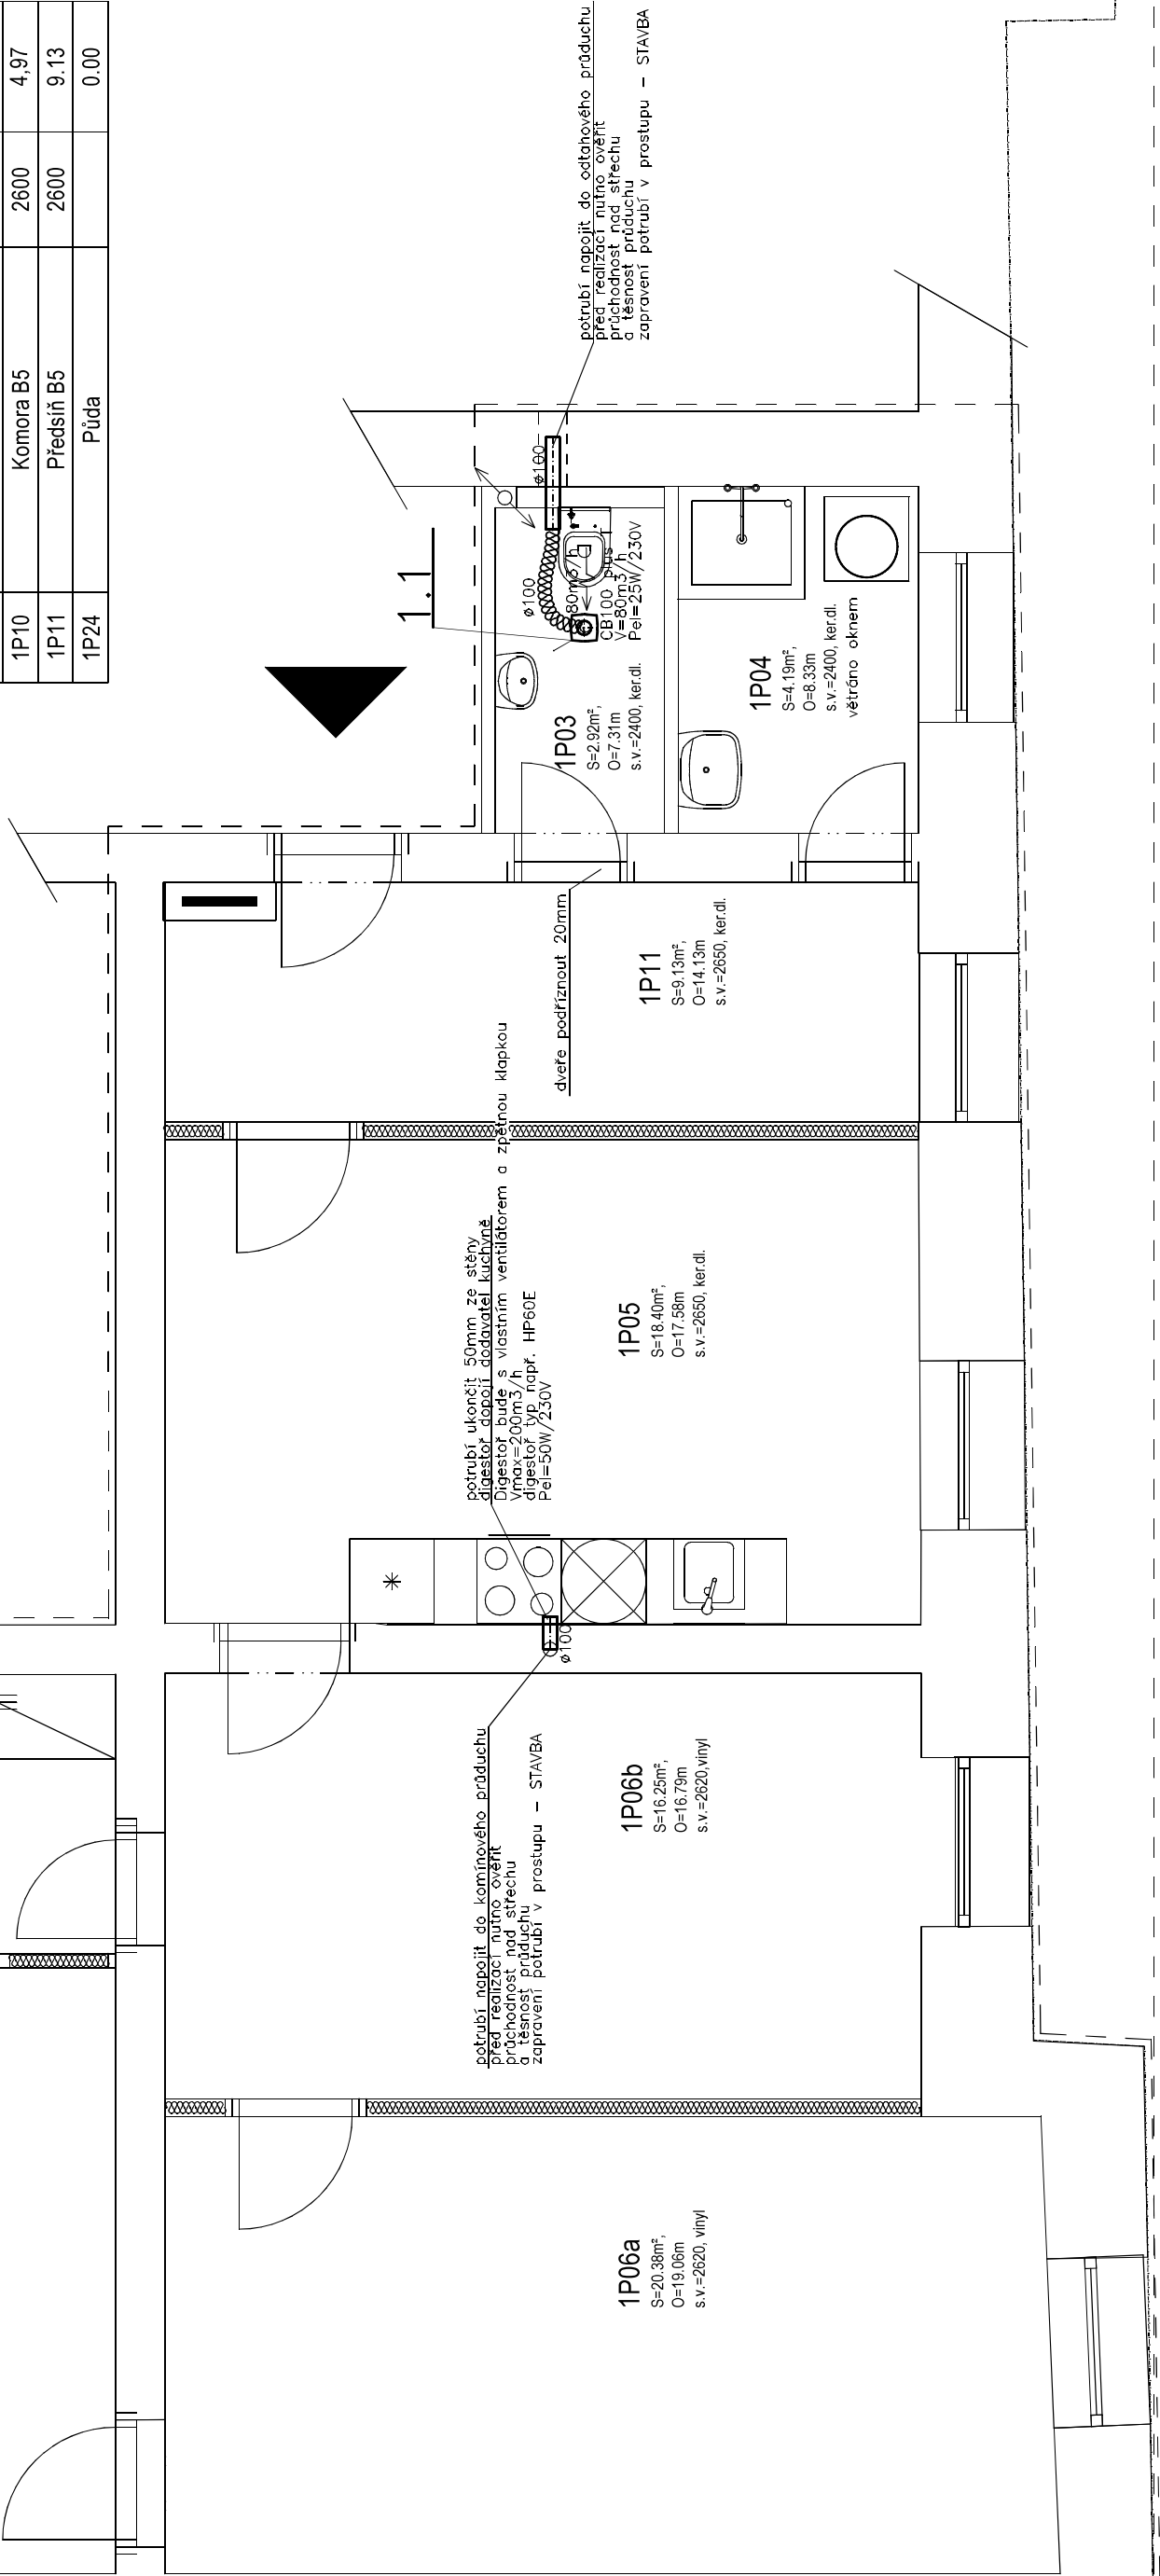

ZODPOVĚDNÝ PROJEKTANT	PROJEKTANT	
	M. Hybeš	O. Hybeš
INVESTOR	Správa železnic, státní organizace Dlážděná 1003/7, 110 00 Praha 1	
	MÍSTO	VB ŽST. IVANOVICE NA HANÉ Č.P. 67 pč:1982, kú: Ivanovice na Haně
STAVBA	OPRAVBYTOVÝCH JEDNOTEK OŘ BRNO VB ŽST. IVANOVICE NA HANÉ Č.P. 67	
OBSAH	VZDUCHOTECHNIKA D.2.2.a)	
	MĚŘÍTKO	VÝKRES Č. 1:50 VZT01
Miroslav Hybeš Autorizovaný technik o.hybes@gmail.com tel: 777 263 161		
DATUM 08/2020 FORMÁT A3		
STUPEŇ PD Jednostupňový projekt		