



POHLED JIHOVÝCHODNÍ

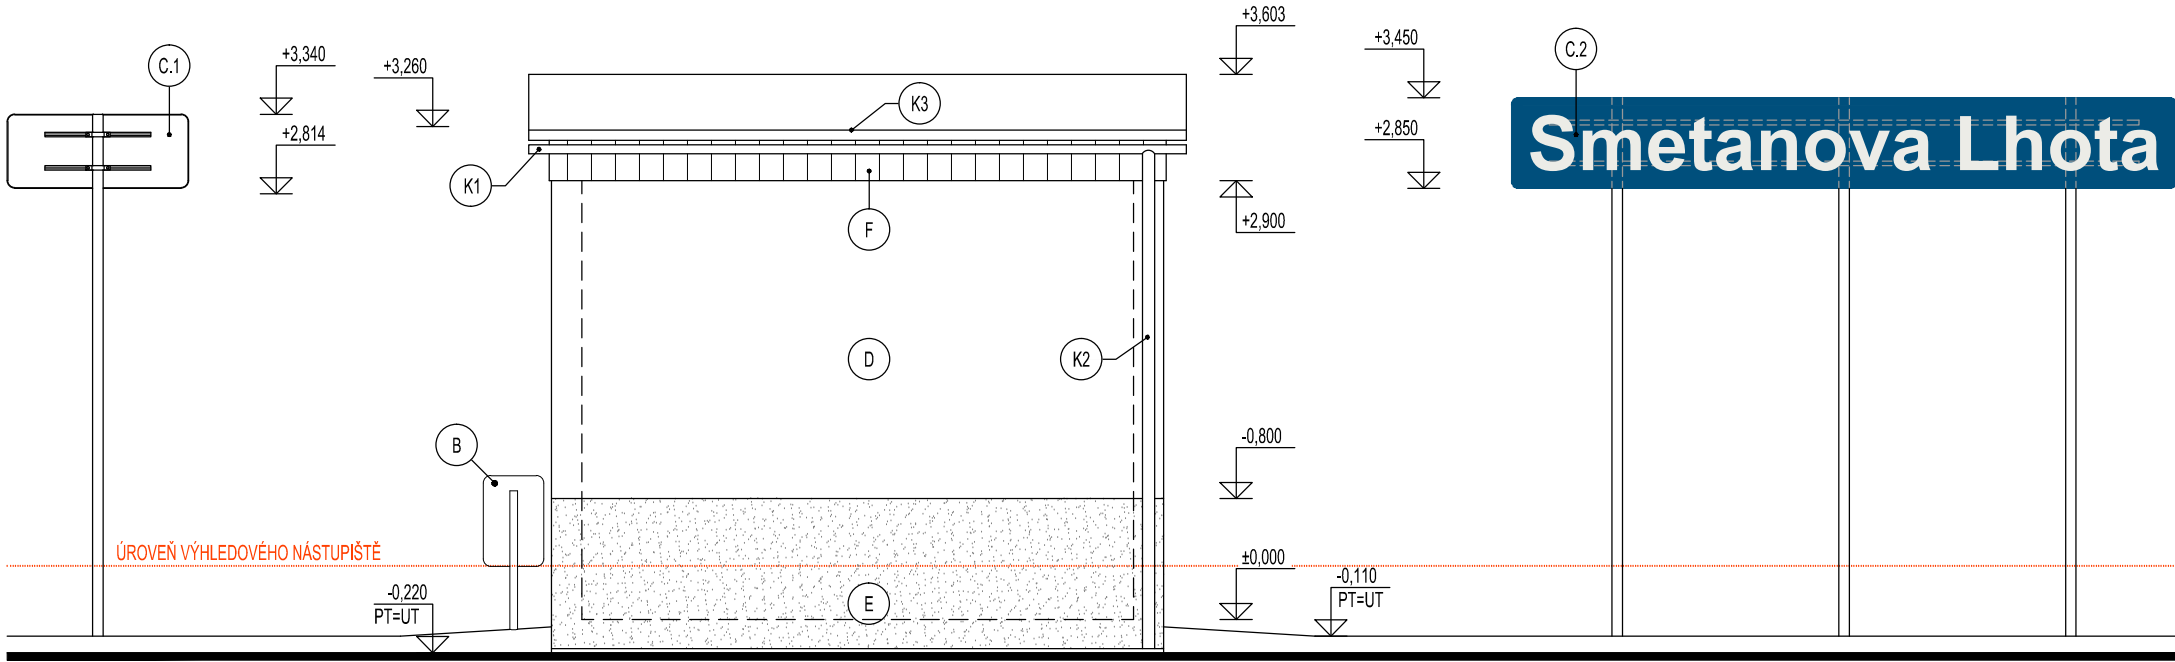


POHLED SEVEROVÝCHODNÍ

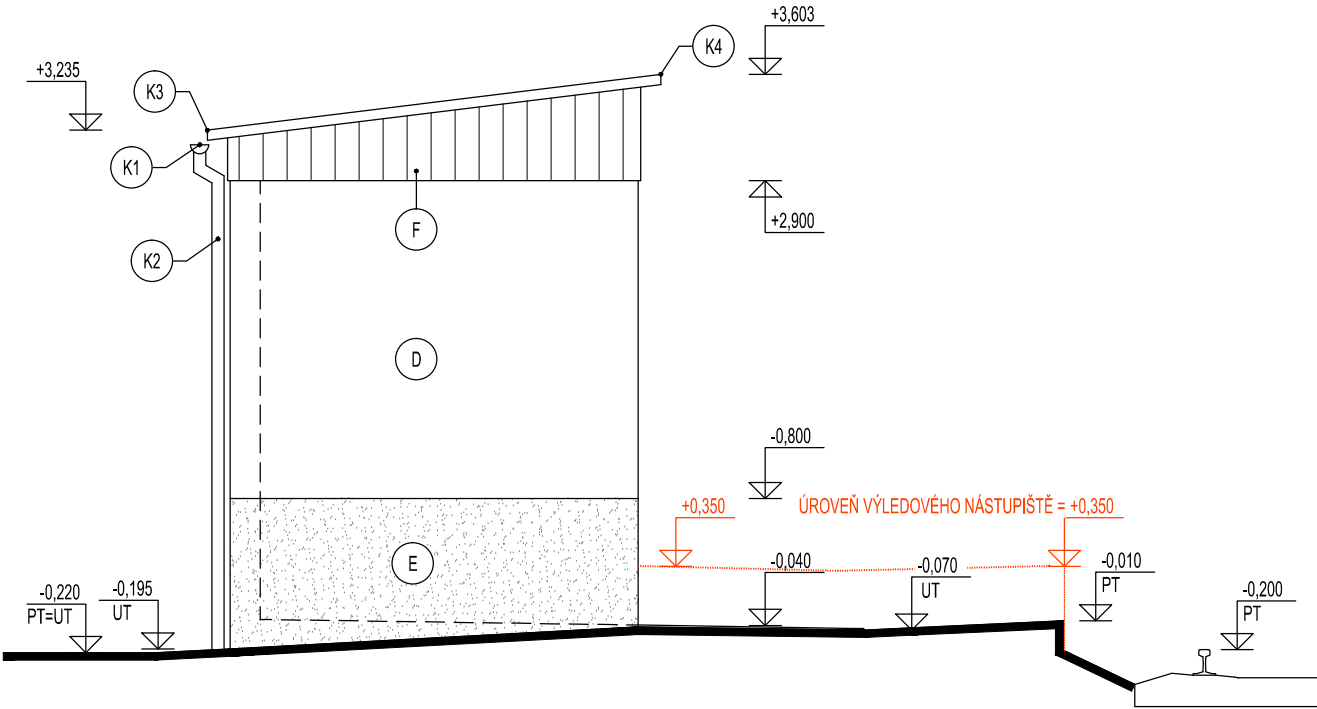


LEGENDA

- C.1 TABULE ORIENTAČNÍHO SYSTÉMU SE SMĚREM JÍZD VLAKŮ, VIZ VÝKRES E.2.2.b.10.SO 04 - ORIENTAČNÍ TABULE
- C.2 TABULE ORIENTAČNÍHO SYSTÉMU PRO OZNAČENÍ ŽELEZNIČNÍ ZASTÁVKY, VIZ VÝKRES E.2.2.b.10.SO 04 - ORIENTAČNÍ TABULE
- D POVRCHOVÁ ÚPRAVA FASÁDY OBJEKTU - JÁDROVÁ OMÍTKA 15 mm + FINÁLNÍ TENKOVrstvá OMÍTKA S NÁTĚREM ANTIGRAFFITI
- E ŠTÍPANÝ BETON PŘÍRODNÍHO (ŠEDÉHO) ODSTÍNU
- F OBKLAD Z PALUBEK II. 16 mm, OCHRANNÝ NÁTĚR - LAZUROVACÍ LAK - OŘECH TMAVÝ, POD OBKLADEM NAPNUTA DIFÚZNÍ FOLIE, např.: JUTADACH 135
- G POVRCHOVÁ ÚPRAVA VNITŘNÍ FASÁDY OBJEKTU - JÁDROVÁ OMÍTKA 15 mm + FINÁLNÍ TENKOVrstvá OMÍTKA S NÁTĚREM ANTIGRAFFITI
- Z1 OCELOVÁ KONZOLA PRO LAVIČKU, TR. OBD. 80/60/6 mm, KOTVENÁ KE STĚNĚ CHEMICKÝMI KOTVAMI 4x CH M 10, dl. 150 mm, OCHRANNÝ NÁTĚR - 1x ZÁKLADNÍ + 2x SYNTETICKÝ MATNÝ - OŘECH TMAVÝ
- T1 DŘEVĚNÁ LAVICE, NESENÁ OCEL. KONZOLAMI, 2x DŘEVĚNÁ FOŠNA 35/180/3600 mm, HOBLOVANÁ, SRAŽENÉ HRANY, OCHRANNÝ NÁTĚR - LAZUROVACÍ LAK - OŘECH TMAVÝ, UCHYCENÍ KE KONZOLÁM ŠROUBY S KULOVOU HLAVOU A ČTYŘHRANEM M8/60 mm, VČETNĚ PODLOŽKY A MATICE, OTVOR PŘEDVŮRTAT, DŘEVĚNÉ LATĚ 40 x 30 x 360 mm NAD KAŽDOU OCEL. KONZOLOU, HOBLOVANÉ, SRAŽENÉ HRANY, OCHRANNÝ NÁTĚR - LAZUROVACÍ LAK - OŘECH TMAVÝ, UCHYCENÍ K FOŠNÁM 2x VRUT 50/60 mm SE ZAPUSTNOU HLAVOU
- K1 PODOKAPNÍ DEŠŤOVÝ ŽLAB, DN 125 mm, Z LAKOVANÉHO POZINKOVÉHO PLECHU, DÉLKA 4350 mm, 2x ŽLABOVÁ ČELA LAKOVANÁ, 7x ŽLABOVÝ HÁK LAKOVANÝ, V BARVĚ STŘEŠNÍ KRYTINY
- K2 SVODNÉ DEŠŤOVÉ POTRUBÍ, DN 87 mm, PROVEDENÍ Z LAKOVANÉHO POZINKOVÉHO PLECHU, DÉLKA 3500 mm, 2x KOLENO, 1x ŽLABOVÝ KOTLÍK DN 87 mm, 1x LAPAČ NEČISTOT, 2x POZINKOVANÁ LAKOVANÁ KOTVA DO ZDIVA, V BARVĚ STŘEŠNÍ KRYTINY

POHLED SEVEROZÁPADNÍ

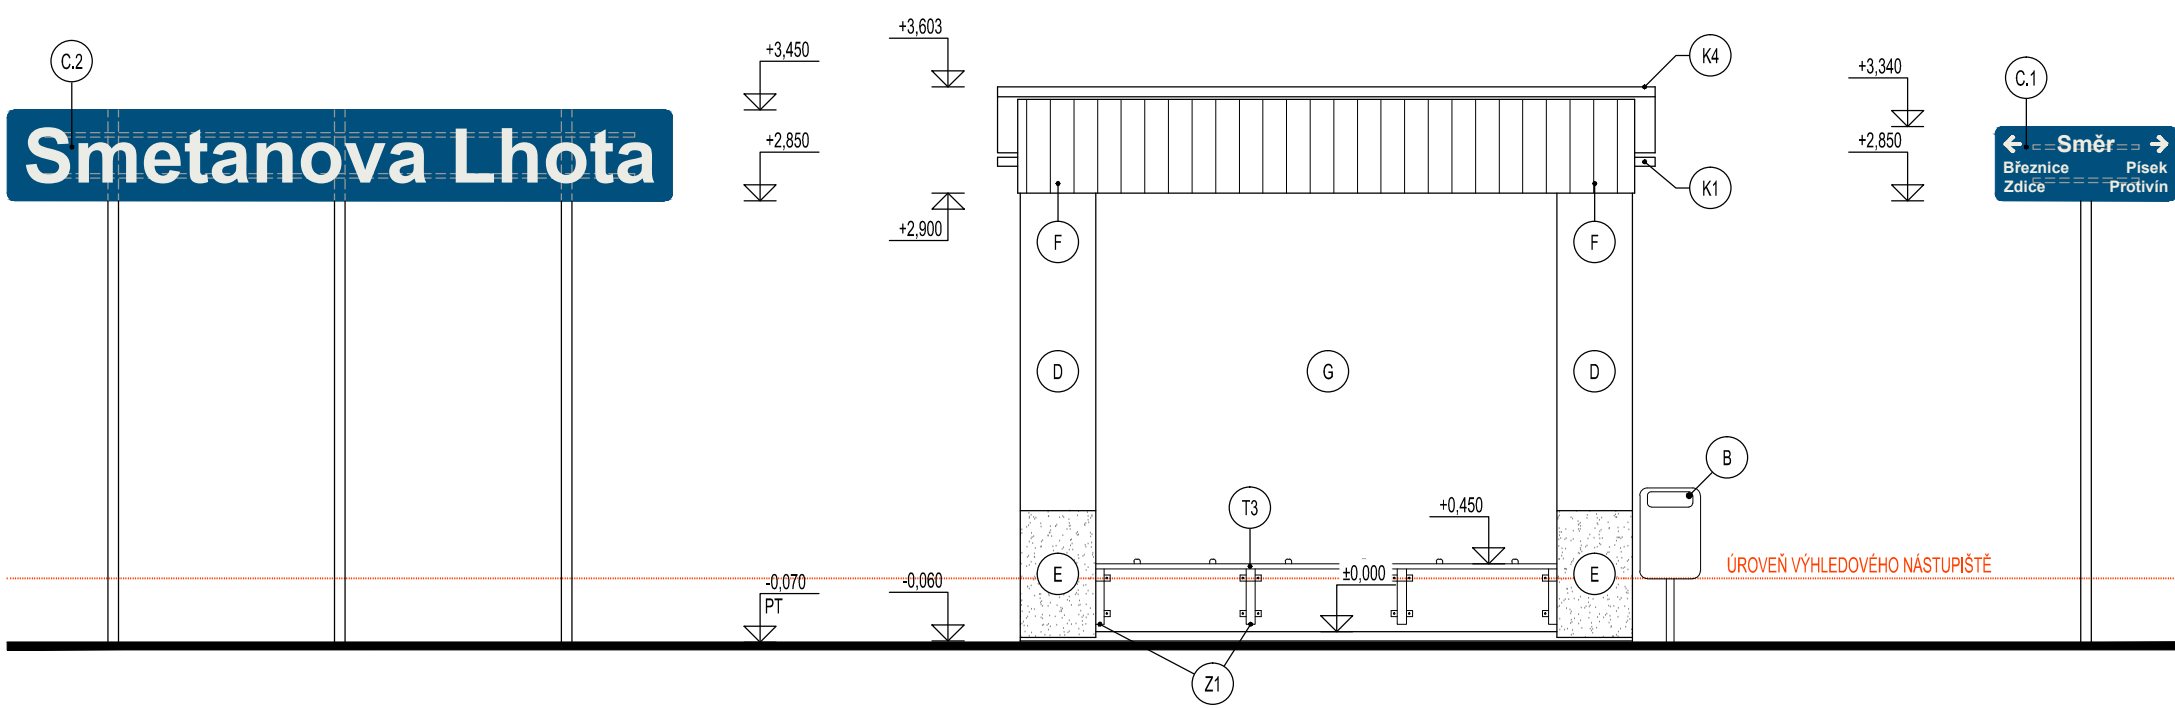

POHLED JIHOZÁPADNÍ

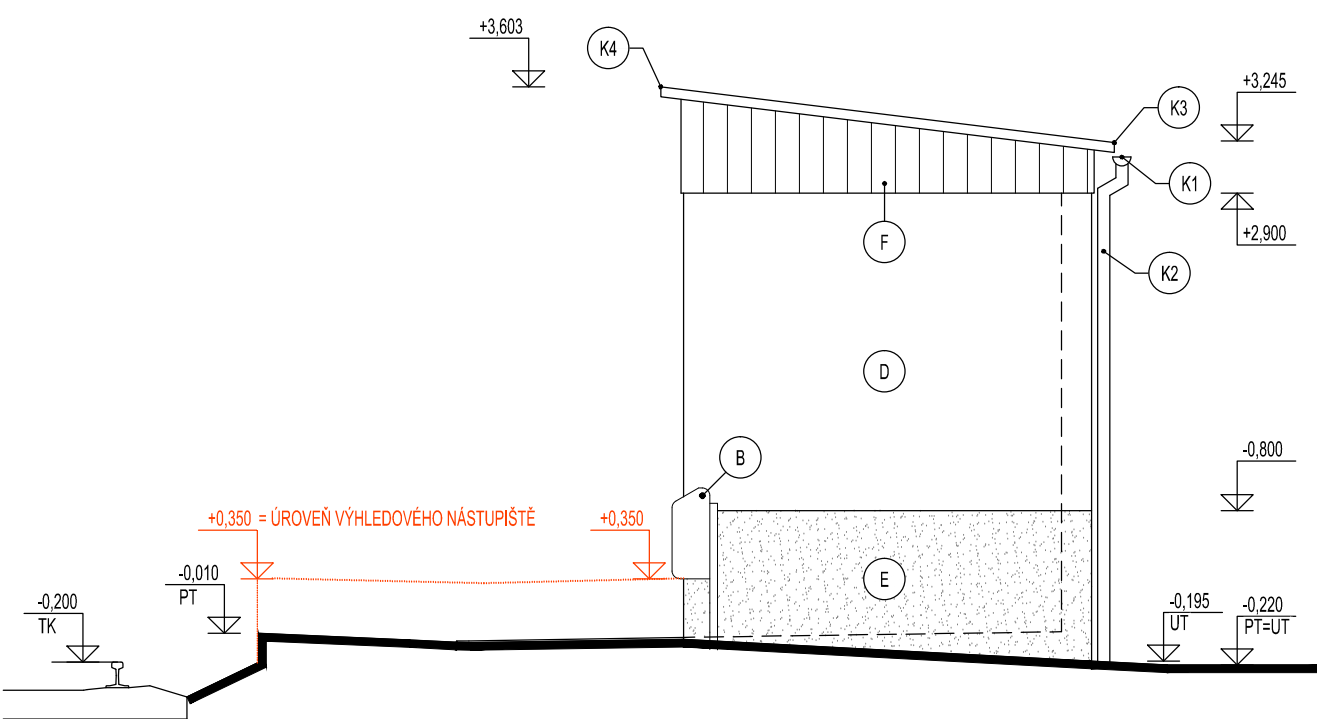

TRAŤ - PROTIVÍN - ZDICE, km - 35,188

±0,000 ≡ 421.990 BpV - PODLAHA V MÍSTNOSTI ČEKÁRENSKÉHO PŘÍSTŘEŠKU

STAVEBNÍK : <b>Správa železniční dopravní cesty, s. o.</b> IČO: 70994234, Dílčedná 1003/7, Nové Město, 110 00 Praha 1	<b>SZDC</b> Správa železniční dopravní cesty	GENERÁLNÍ PROJEKTANT : <b>A 3 PROJEKT, s.r.o.</b> J. V. Sládka 699 391 81 Veselí nad Lužnicí IČO: 26046920 tel.: +420 381 582 202 e-mail: a3projekt@a3projekt.cz
PROJEKTANT ČÁSTI/PROFESE : <b>A 3 PROJEKT, s.r.o.</b> J. V. Sládka 699 391 81 Veselí nad Lužnicí IČO: 26046920 tel.: +420 381 582 202 e-mail: a3projekt@a3projekt.cz	<b>A 3 PROJEKT, s.r.o.</b> J. V. Sládka 699 391 81 Veselí nad Lužnicí IČO: 26046920 tel.: +420 381 582 202 e-mail: a3projekt@a3projekt.cz	

PROJEKT : <b>„SO 04 - ČEKÁRENSKÝ PŘÍSTŘEŠEK - SMETANOVA LHOTA“</b>		
STUPEŇ : <b>PROJEKT (P)</b>	ČÁST/PROFESE :	<b>SČ</b>
OBSAH/VÝKRES :		

## SO 04.1 - NOVÝ OBJEKT - POHLEDY

KÓD/ČÍSLO VÝKRESU/PŘÍLOHY : <b>E.2.2.b.7</b>			
VYPRACOVAL : <b>Jakub Rohlík Jan Potměšil, DIS</b>	DATUM AKTUALIZACE : <b>30.10.2017</b> ZAKÁZKA: <b>18/2017</b>	MĚŘÍTKO : <b>1:50</b> VÝTISK :	ZODPOVĚDNÝ PROJEKTANT : <b>ING. JAROSLAV HEJL</b>
SOUBOR : <b>18_P_SZDC_SO 04_Smetanova_Lhota_E.2.2.b.dwg</b>			