


STŘECHA

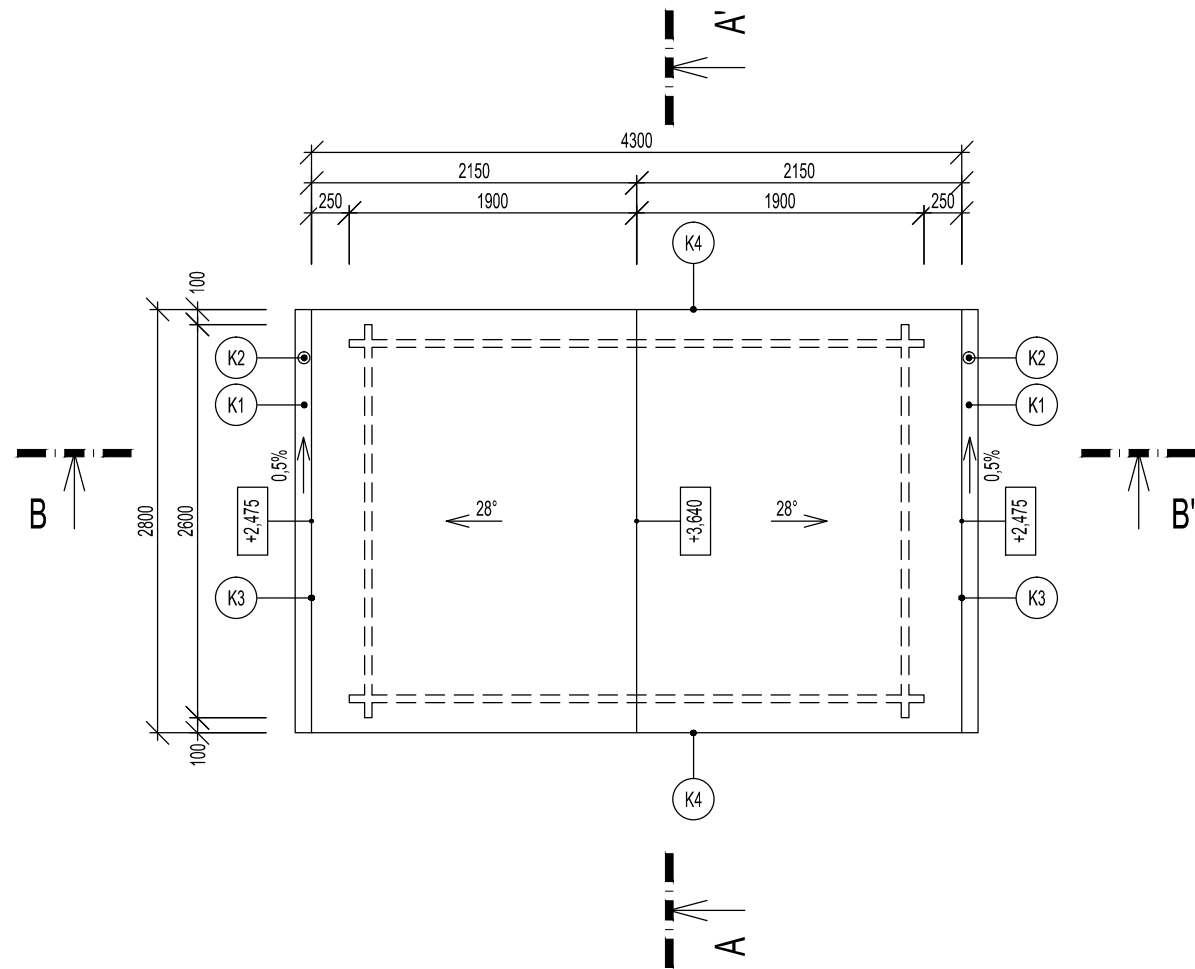

POPIS

- K1 PODOKAPNÍ ŽLAB, DN 125 mm, Z LAKOVANÉHO POZINKOVÉHO PLECHU, DÉLKA 2x 2800 mm, 4x ŽLABOVÁ ČELA LAKOVANÁ, 8x ŽLABOVÝ HÁK LAKOVANÝ, VŠE V BARVĚ STŘEŠNÍ KRYTINY
- K2 SVODNÉ DEŠŤOVÉ POTRUBÍ, DN 87 mm, PROVEDENÍ Z LAKOVANÉHO POZINKOVÉHO PLECHU, DÉLKA 2x 3000 mm, 8x LAKOVANÉ KOLENO, 2x LAKOVANÝ ŽLABOVÝ KOTLIK DN 87 mm, 2x LAPAČ NEČISTOT, 4x LAKOVANÁ POZINKOVANÁ KOTVA DO DŘEVA, VŠE V BARVĚ STŘEŠNÍ KRYTINY
- K3 OKAPNÍ LIŠTA Z LAKOVANÉHO POZINK. PLECHU R.Š. 400 mm, V BARVĚ STŘEŠNÍ KRYTINY
- K4 ŠTÍTOVÁ LIŠTA Z LAKOVANÉHO POZINK. PLECHU R.Š. 400 mm, V BARVĚ STŘEŠNÍ KRYTINY

TRAŤ Č. 243 00, Rybník - Lipno nad Vltavou, km = 20,643
±0,000 ≡ 684,386 Bpv

STAVEBNÍK : Správa železniční dopravní cesty, s. o. IČO: 70994234, Dlážděná 1003/7, Nové Město, 110 00 Praha 1		GENERÁLNÍ PROJEKTANT : 	
PROJEKTANT ČÁSTI/PROFESE : A 3 PROJEKT, s.r.o. J. V. Sládka 699 391 81 Veselí nad Lužnicí IČO: 26046920 tel.: +420 381 582 202 e-mail: a3projekt@a3projekt.cz		A 3 PROJEKT, s.r.o. J. V. Sládka 699 391 81 Veselí nad Lužnicí IČO: 26046920 tel.: +420 381 582 202 e-mail: a3projekt@a3projekt.cz	
PROJEKT : „SO 01 - ČEKÁRENSKÝ PŘÍSTŘEŠEK – LOUČOVICE ZASTÁVKA“			
STUPEŇ : PROJEKT (P)		ČÁST/PROFESE : SČ	

SO 01 - NOVÝ OBJEKT - STŘECHA

KÓD/ČÍSLO VÝKRESU/PŘÍLOHY :

E.2.2.b.5.

VYPRACOVAL :	DATUM AKTUALIZACE : 30.10.2017	MĚŘÍTKO : 1:50	ZODPOVĚDNÝ PROJEKTANT : ING. JAROSLAV HEJL
Jakub Rohlík Jan Potměšil, DiS.	ZAKÁZKA: 18/2017	VÝTISK :	
SOUBOR : 18_P_SŽDC_SO 01_Loučovice_zastávka_E.2.2.b.dwg			