


NOVÝ STAV

směr Písek

směr Březnice

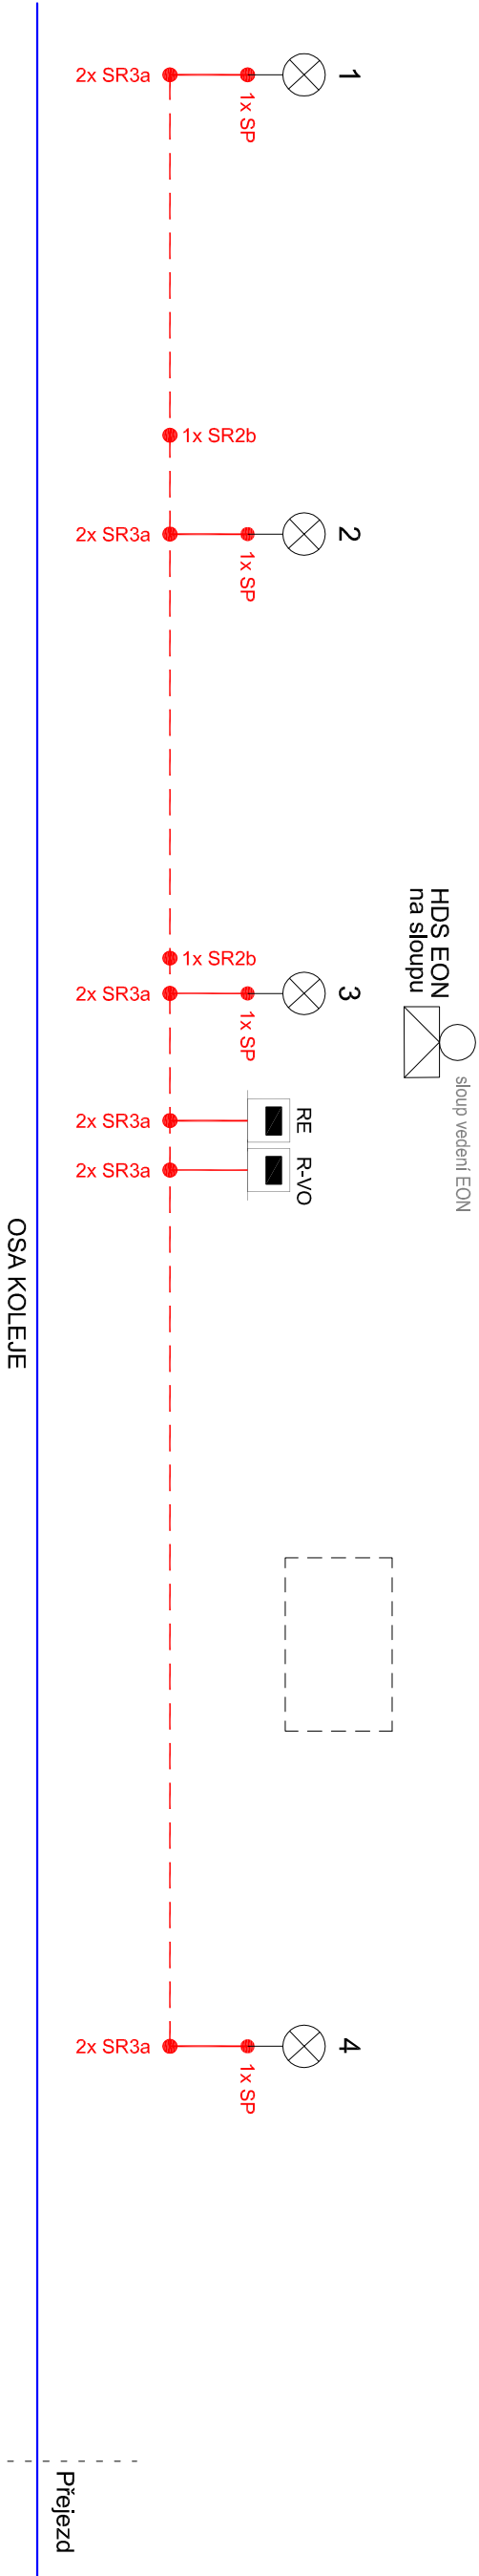

LEGENDA:  
- - - Zemnicí páspek FeZn 30x4  
- - - Zemnicí drát FeZn pr. 8  
⊗ Osvětlovací stožár

SO 04.2 - SCHÉMA UZEMNĚNÍ

E.3.6.b.4

KÓD/ČÍSLO VÝKRESU/PŘÍLOHY :			
VYPRACOVAL :			
VÝTISK :	DATUM AKTUALIZACE :	MĚŘÍTKO :	
	ZAKÁZKA :	ZODPOVĚDNÝ PROJEKTANT :	
SOUBOR :		Smetanova Lhota schéma.dwg	

STAV/EBNÍK :	Správa železniční dopravní cesty, s. o.	GENERÁLNÍ PROJEKTANT :	
ICO:	70994234, Dílčedná 1003/7, Nové Město, 110 00 Praha 1		
PROJEKTANT ČÁSTI/PROFESE :	A 3 PROJEKT, s.r.o.		
	J. V. Štádla 699 391 81 Veselí nad Lužnicí ICO: 26046920 tel.: +420 381 582 202 e-mail: a3projekt@a3projekt.cz		

PROJEKT :	„SO 04 - ČEKÁRENSKÝ PŘÍSTŘEŠEK - SMETANOVA LHOTA“		
STUPEŇ :	PROJEKT (P)	ČÁST/PROFESE :	ESI
OBSAH/VÝKRES :			

KÓD/ČÍSLO VÝKRESU/PŘÍLOHY :			
VYPRACOVAL :			
VÝTISK :	DATUM AKTUALIZACE :	MĚŘÍTKO :	
	ZAKÁZKA :	ZODPOVĚDNÝ PROJEKTANT :	
SOUBOR :		Smetanova Lhota schéma.dwg	