


ŽST. Nový Bor, 1.NP - stávající stav

1:100

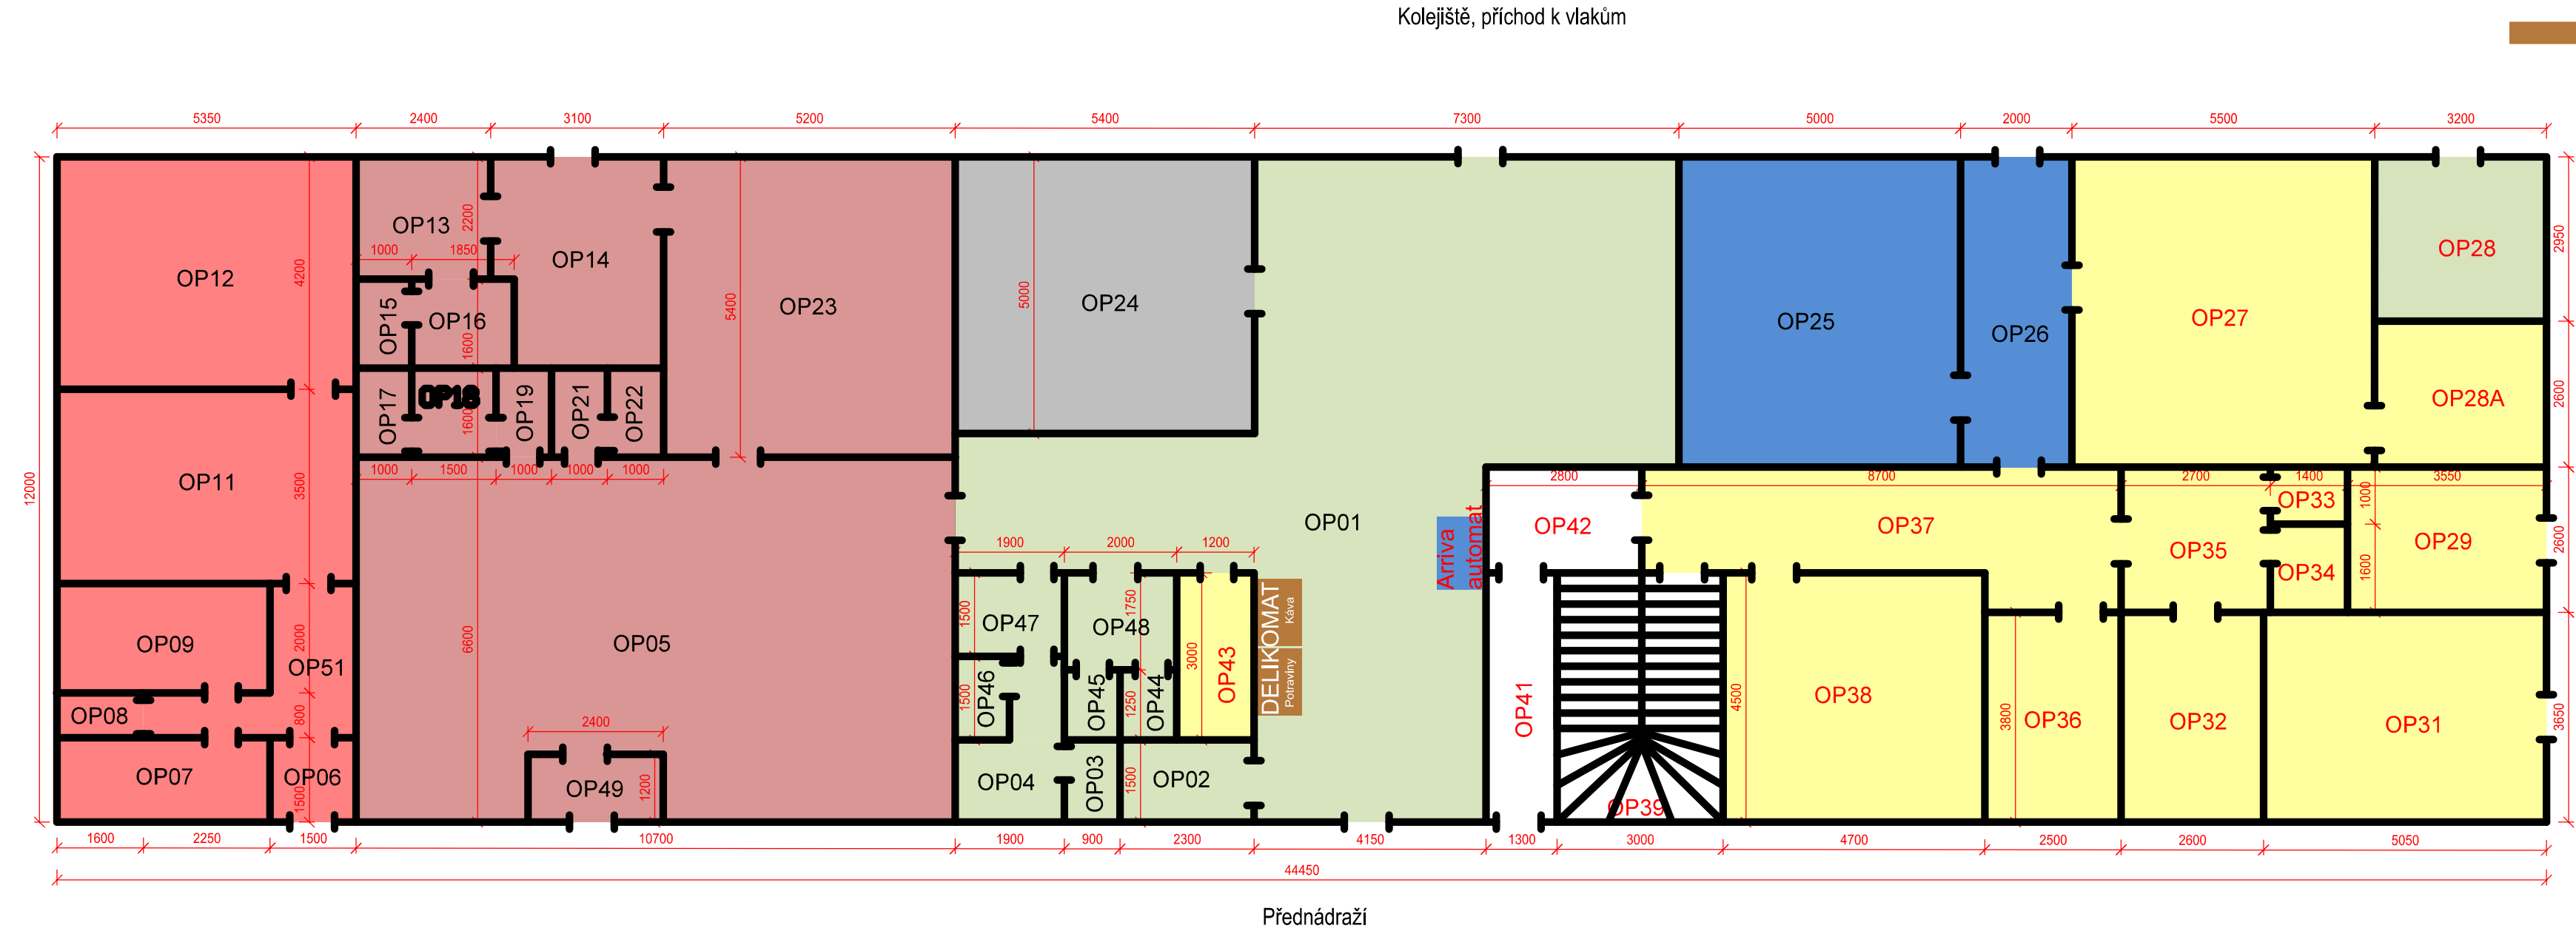

Legenda funkčních celků

- Veřejně přístupné prostory (odbavovací haly, čekárny, veřejná WC - v případě že nejsou provozována externím nájemcem a nejde tedy o komerční provoz), barevný model RGB 215,228,189
- Prostory pro zajištění provozuschopnosti dráhy (dopravní kancelář, technologické místnosti), barevný model RGB 255,255,159
- Prostory pro vlastní využití SŽDC (administrativní zázemí, školící místnosti...), barevný model RGB 250,192,144
- Společné prostory, barevný model RGB 255,255,255
- Prostory pro dopravce (provozní součásti zařízení služeb), barevný model RGB 185,205,229
- Prostory pro dopravce (provozní součásti zařízení služeb dle § 3 odst. 1 Vyhlášky 76/2017 písmeno i), barevný model RGB 85,142,213
- Komerční prostory (administrativa, obchod, gastroprovozy, pošta...), barevný model RGB 217,150,148
- Byty, barevný model RGB 255,129,129
- Prostory pro municipality (městská infocentra, městská knihovna, muzea provozovaná městem či kraji), barevný model RGB 182,121,60

Legenda místností


Č.M.	m²	Místnost
OP01	84,14	Vestibul
OP02	3,45	Bezbariérové WC
OP03	1,35	WC M
OP04	3,90	WC M
OP05	69,05	Restaurace
OP06	3,74	Předsíň
OP07	3,99	Spíž
OP08	1,26	WC
OP09	5,70	Koupelna
OP10	123,68	Krytý perón
OP11	15,66	Kuchyň
OP12	19,47	Pokoj
OP13	5,28	Šatna
OP14	10,23	Sklad
OP15	1,22	WC
OP16	2,58	Úklidová místnost
OP17	1,26	WC M
OP18	2,10	WC M
OP19	1,26	Umývárna
OP21	1,26	Umývárna
OP22	1,26	WC Ž
OP23	25,20	Kuchyň
OP24	26,00	Kancelář
OP25	26,60	Os. pokladna
OP26	12,02	Chodba
OP27	31,18	Dopravní kancelář
OP28	9,44	Úschovna zavazadel
OP28A	8,32	Denní místnost
OP29	9,23	Sklad
OP31	16,41	Sklad
OP32	12,15	Šatna
OP33	1,25	WC
OP34	2,24	Umývárna
OP35	5,40	Kuchyň
OP36	9,90	ČD Telematika
OP37	17,53	Chodba
OP38	18,42	Releová místnost
OP39	10,82	Schodiště
OP41	5,18	Chodba
OP42	7,10	Chodba
OP43	3,64	Úklidová místnost
OP44	0,99	WC Ž
OP45	0,99	WC Ž
OP46	1,26	WC M
OP47	2,34	Umývárna
OP48	3,04	Umývárna
OP49	2,87	Zádvěří
OP51	8,22	Chodba

Společnost
VALBEK - PRODEX



				Číslo soupravy
Č. změny	Zdůvodnění změny	Datum	Podpis	

Investor



SPRÁVA
ŽELEZNIC

Správa železnic, státní organizace

Dlážděná 1003/7


110 00 Praha 1 - Nové Město

Odpov. projektant stavby	Ing. Peter Lastovecký, Ing. Ondřej Vránek
Odpov. projektant PS, SO, části	Ing. Peter Lastovecký
Vypracoval	Aleš Navrátil
Technická kontrola	Ing. Peter Lastovecký

Rekonstrukce ŽST Nový Bor

Záměr projektu

Půdorys přízemí VB - stávající stav



VALBEK spol. s r.o., středisko Praha
V Olšínách 2300/75, 100 00 Praha 10
tel.: +420 277 007 726
info.praha@valbek.cz

Zak. číslo zhotov.	20PH61014
Datum	02/2021
Stupeň	ZP
Měřítko	1:100
Část	Příloha
K.2	4

DOKUMENT LZE UŽÍVAT POUZE DLE USTANOVENÍ PŘÍSLUŠNÉ SMLOUVY O DÍLO. ŽÁDNÁ JEJÍ ČÁST NEMŮŽE BYT DLE ZÁKONA č. 121/2000 Sb. (autorský zákon) KOPÍROVÁNA NEBO JINÝM ZPŮSOBEM ROZŠÍŘOVÁNA BEZ SOUHLASU. PRODEX spol. s r.o., organizační složka