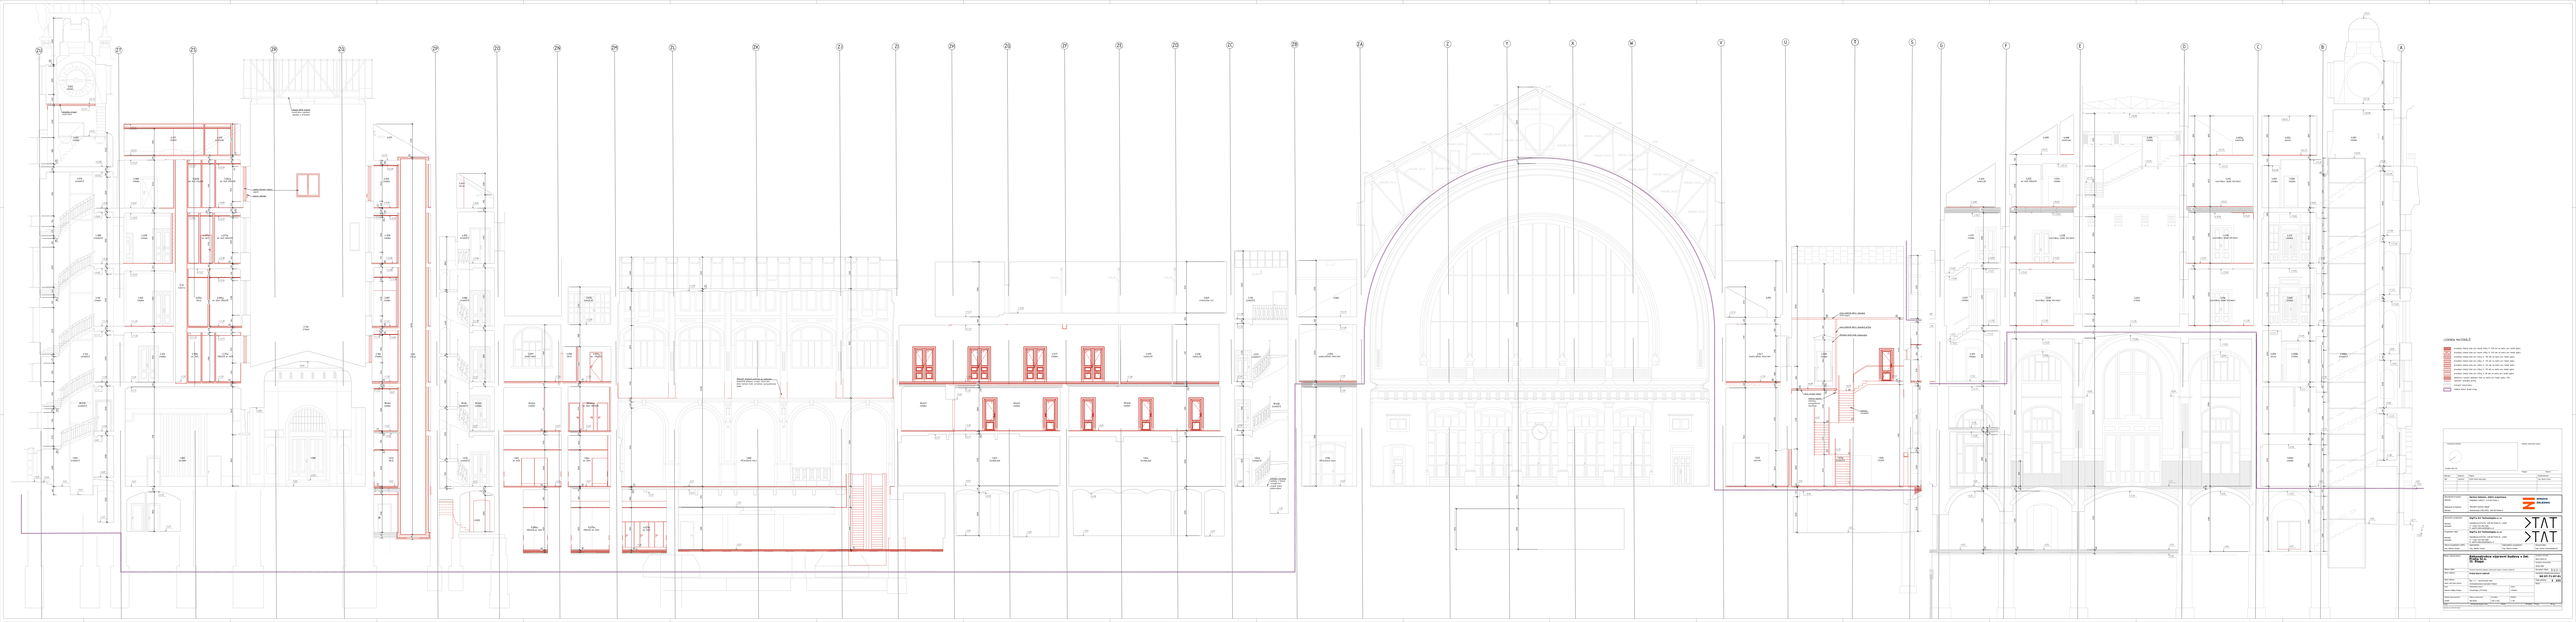


LEGENDA PROJEKCE

- demolice: hrana řezu viz. nosné zdivo, tl. 750 viz. tz, nosné zdivo, tl. 600 viz. tz, nosné zdivo, tl. 450 viz. tz, nosné zdivo, tl. 300 viz. tz
- demolice: hrana řezu viz. příčné zdivo, tl. 300 viz. tz, příčné zdivo, tl. 150