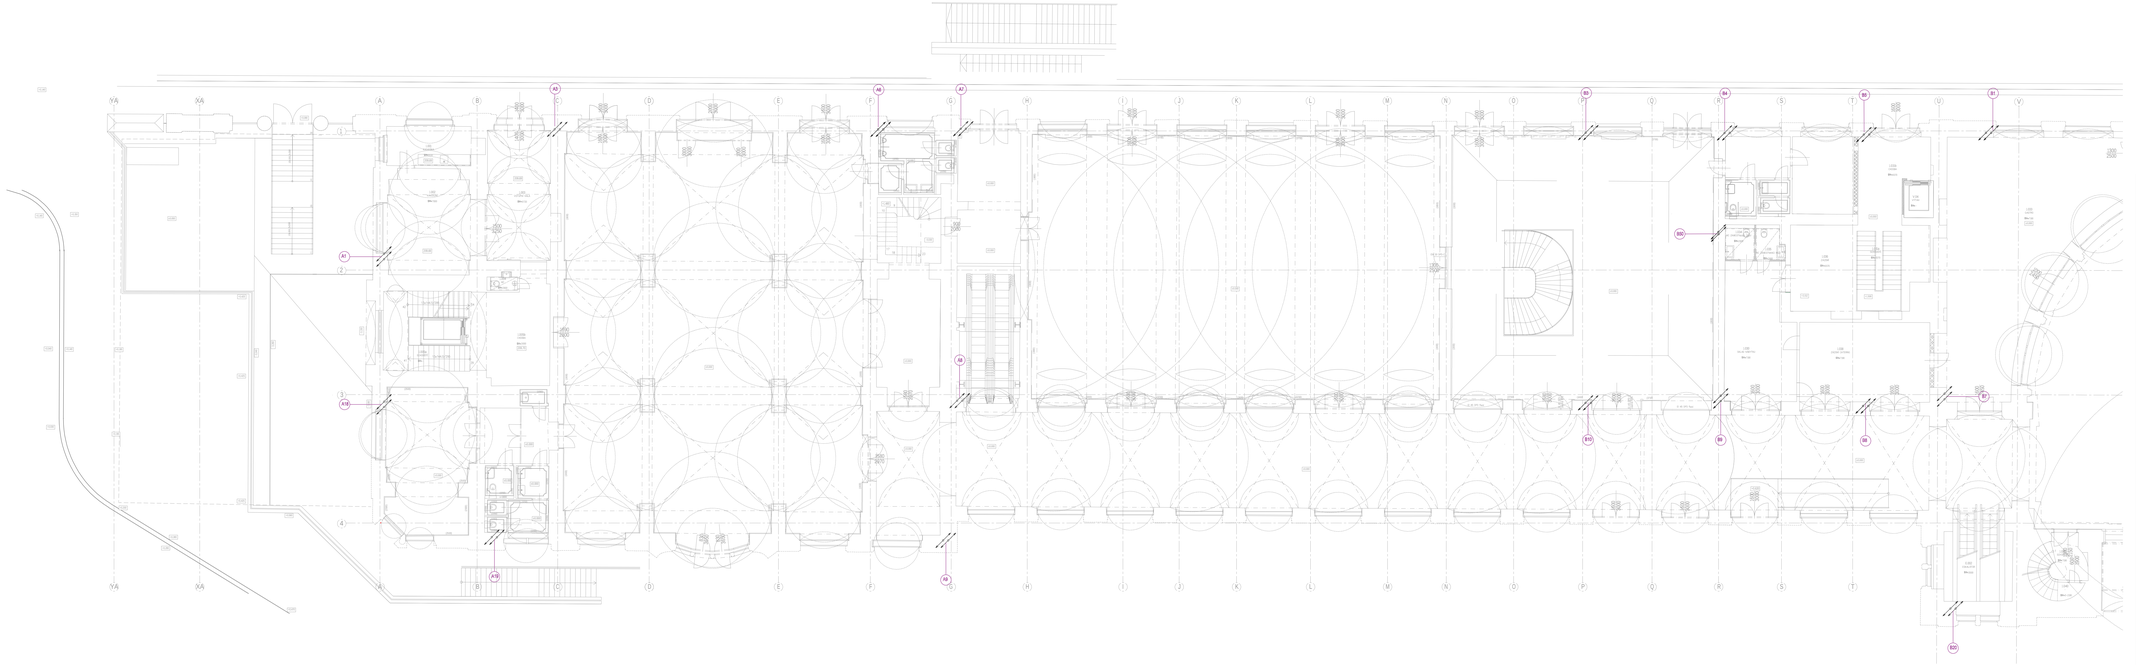


LEGENDA ČAR A ZAŘÍZENÍ

- PŘÍVODNÍ POTRUBÍ - NOVÉ
- VRATNÉ POTRUBÍ - NOVÉ
- OTOPNÉ TĚLESO
- ROZDĚLOVAČ A SBĚRAČ
- A20 — STOUPACÍ POTRUBÍ - NOVÉ

EVROPSKÁ UNIE
Evropské strukturální a investiční fondy
Operační program Doprava

Ministerstvo dopravy
Státní fond dopravní infrastruktury

Orientační schéma:

Razítko oprávněné osoby:

+0.000=208.720

Podpis: Datum:

Revize:	Datum:	Popis:	Kontroloval:
000	06/2022	DUSP hrubý sekundár	Ing. Martin Hulan

Stavebník/investor:	Správa železnic, státní organizace
Adresa:	Dlážděná 1003/7, 110 00 Praha 1
Zástupce investora:	Stavební správa západ
Adresa:	Sokolovská 278/1955, 190 00 Praha 9
Generální projektant:	DigiTry Art Technologies s.r.o.
Adresa:	Davídkova 875/19, 128 00 Praha 8 - Libeň
Kontakt:	T: +420 724 444 999 E: patrik.babinek@digitry.cz]
Projektant ČásÍ	AFRY CZ s.r.o.
Adresa:	Magnetová 1175/13, 140 00 Praha 4
Kontakt:	T: +420 277 005 500 E: afry(@afry.com

Hlavní projektant (HIP):	Specialista:	Odpovědný projektant:	Zpracoval:
Ing. Martin Hulan	Ing. Jana Matoušková	Ing. Jan Janeček	Ing. Jana Matoušková

Název stavby/akce:	Rekonstrukce výpravní budovy v žst. Praha hl.n. II. Etapa		Označení (S-kód): SS31730110
			Označení zhotovitele: 2020-006
Název ČástÍ:	Pozemní stavební objekty výpravních budov a budov zastávek		Označení ČástÍ: D.2.2.1
Název objektu:	Praha hlavní nádraží		Označení objektu/komplexu: SO 07-71-07.04
Název přílohy:	Zařízení pro vytápění staveb - PŮdorys 1.NP část 1		Číslo přílohy: 2 202
Název dílČí části přílohy:	Technika prostředí staveb		Paré:
Kú:	Katastrální území:	TUDU:	
	Hlavní město Praha	Vinohrady [727154]	170461

Stupeň dokumentace:	Datum zpracování:	Formáty:	Měřítko:
DUSP	06/2022	[10 x A4]	1:100

Stupeň dokumentace: DUSP | Datum zpracování: 06/2022 | Formáty: [10 x A4] | Měřítko: 1:100 | Formátováno: 07/04 | Přílohy: 2 202 | Archiv:

Přesné pořadí informací