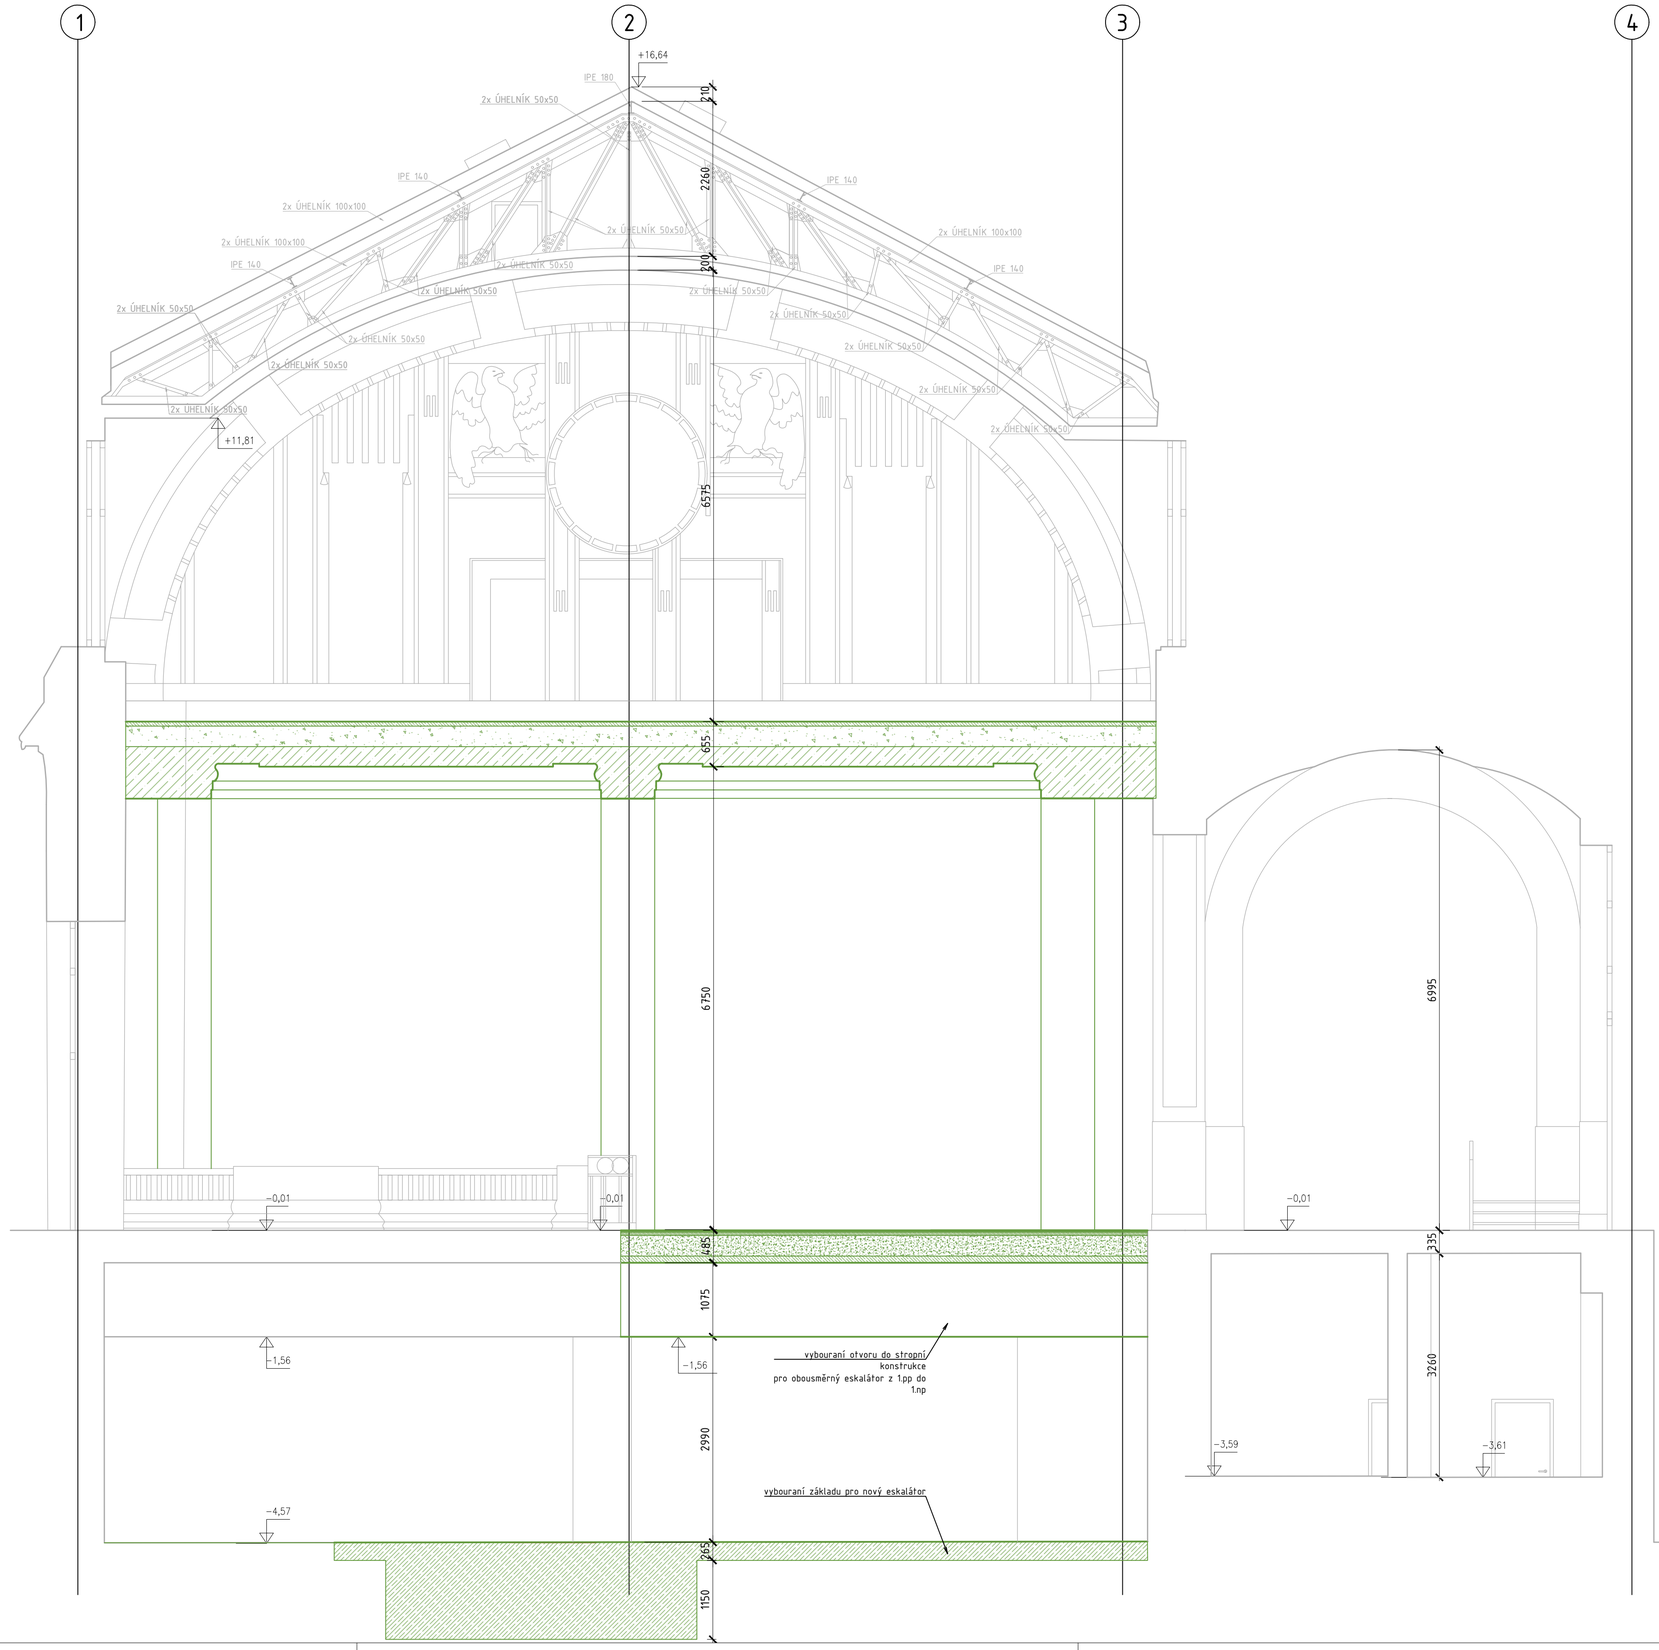

LEGENDA MATERIÁLŮ

- betonové tvárnice tl.300mm
- betonové tvárnice tl.180mm
- cihla plná - P15 na MVC 5MPa
- cihelná příčka 17,5 P+D
- cihelná příčka 11,5 P+D
- cihelná příčka 8 P+D - P10
- pórobetonová příčka tl. 50mm
- Železobeton
- řešená oblast druhé etapy

Orientační schéma:

±0,000=209,720

Razítko oprávněné osoby:

Podpis: Datum:

Revize:	Datum:	Popis:	Kontroloval:
000	06/2022	DUSP finální odevzdání	Ing. Martin Hulan

Stavebník/Investor:	**Správa železnic, státní organizace**	SPRÁVA ŽELEZNIC
Adresa:	Dlážděná 1003/7, 110 00 Praha 1	
Zástupce investora:	Stavební správa západ	
Adresa:	Sokolovská 278/1955, 190 00 Praha 9	

Generální projektant	**DigiTry Art Technologies s.r.o.**	TAT
Adresa:	Davídkova 675/76, 128 00 Praha 8 - Libeň	
Kontakt:	T: +420 724 444 999 E: patrik.babinek@digitry.cz	
Projektant části	**DigiTry Art Technologies s.r.o.**	TAT
Adresa:	Davídkova 675/76, 128 00 Praha 8 - Libeň	
Kontakt:	T: +420 724 444 999 E: patrik.babinek@digitry.cz	

Hlavní projektant (HIP):	Specialista:	Odpovědný projektant:	Zpracovatel:
Ing. Martin Hulan	Ing. Martin Hulan	Ing. Martin Hulan	Ing. Lenka Znamenáková

Název stavby/akce:	**Rekonstrukce výpravní budovy v žst. Praha hl.n. II. Etapa**		Označení (S-kód): S631700110 Označení zhotovitele: 2020-006
Název části:	Pozemní stavební objekty výpravních budov a budov zastávek		Označení části: D.2.2. 1
Název objektu:	**Praha hlavní nádraží**		Označení objektu/komplexu: **SO 07-71-07.01**
Název přílohy:	Řez 14-14 - bourací práce		Číslo přílohy: **2 219**
Název dílčí části přílohy:	Architektonicko-stavební řešení		Paré:
Kraj: Hlavní město Praha	Katastrální území: Vinohrady [727164]	TUDU: 1704K1	
Stupeň dokumentace: DUSP	Datum zpracování: 06/2022	Formáty: [12 x A4]	Měřítko: 1:50

S-kód:	Stupeň dokumentace:	Část:	Objekt:	Podobjekt:	Příloha:	Revize:
S 6 3 1 7 0 0 1 1 0 _	D U S	P _ D 2 2 0 1 _	S O 0 7 7 1 0 7 _	0 1 _	2 _ 2 1 9 _	0 0 0

[Prostor pro další informace]