KANALIZACE - ČÁST BUDOVY "C+D+E"

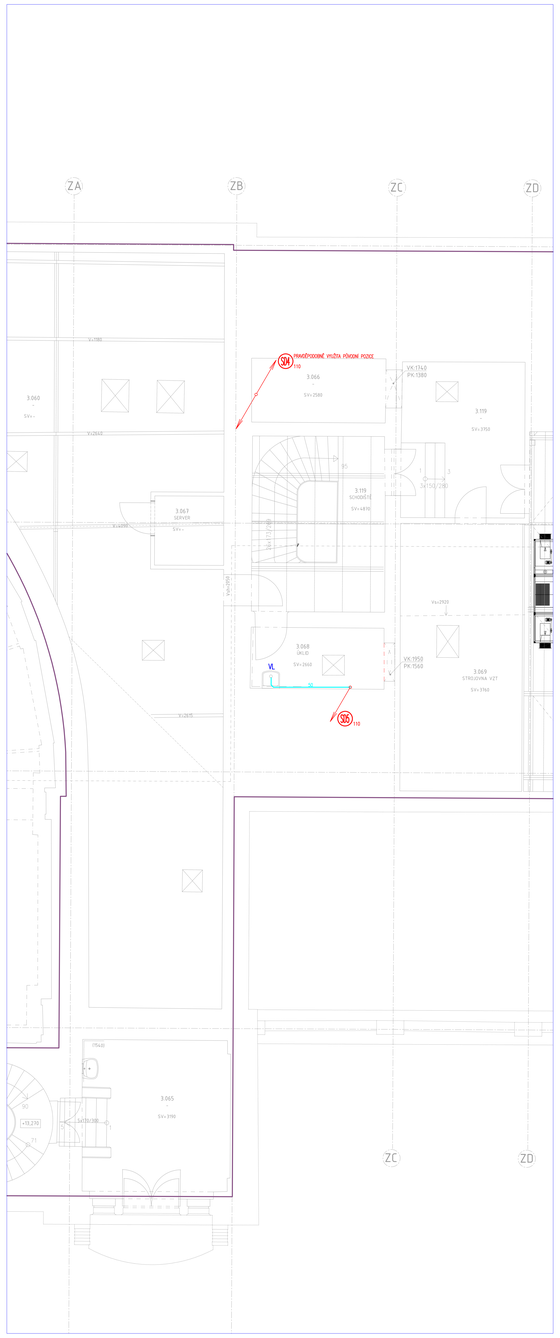

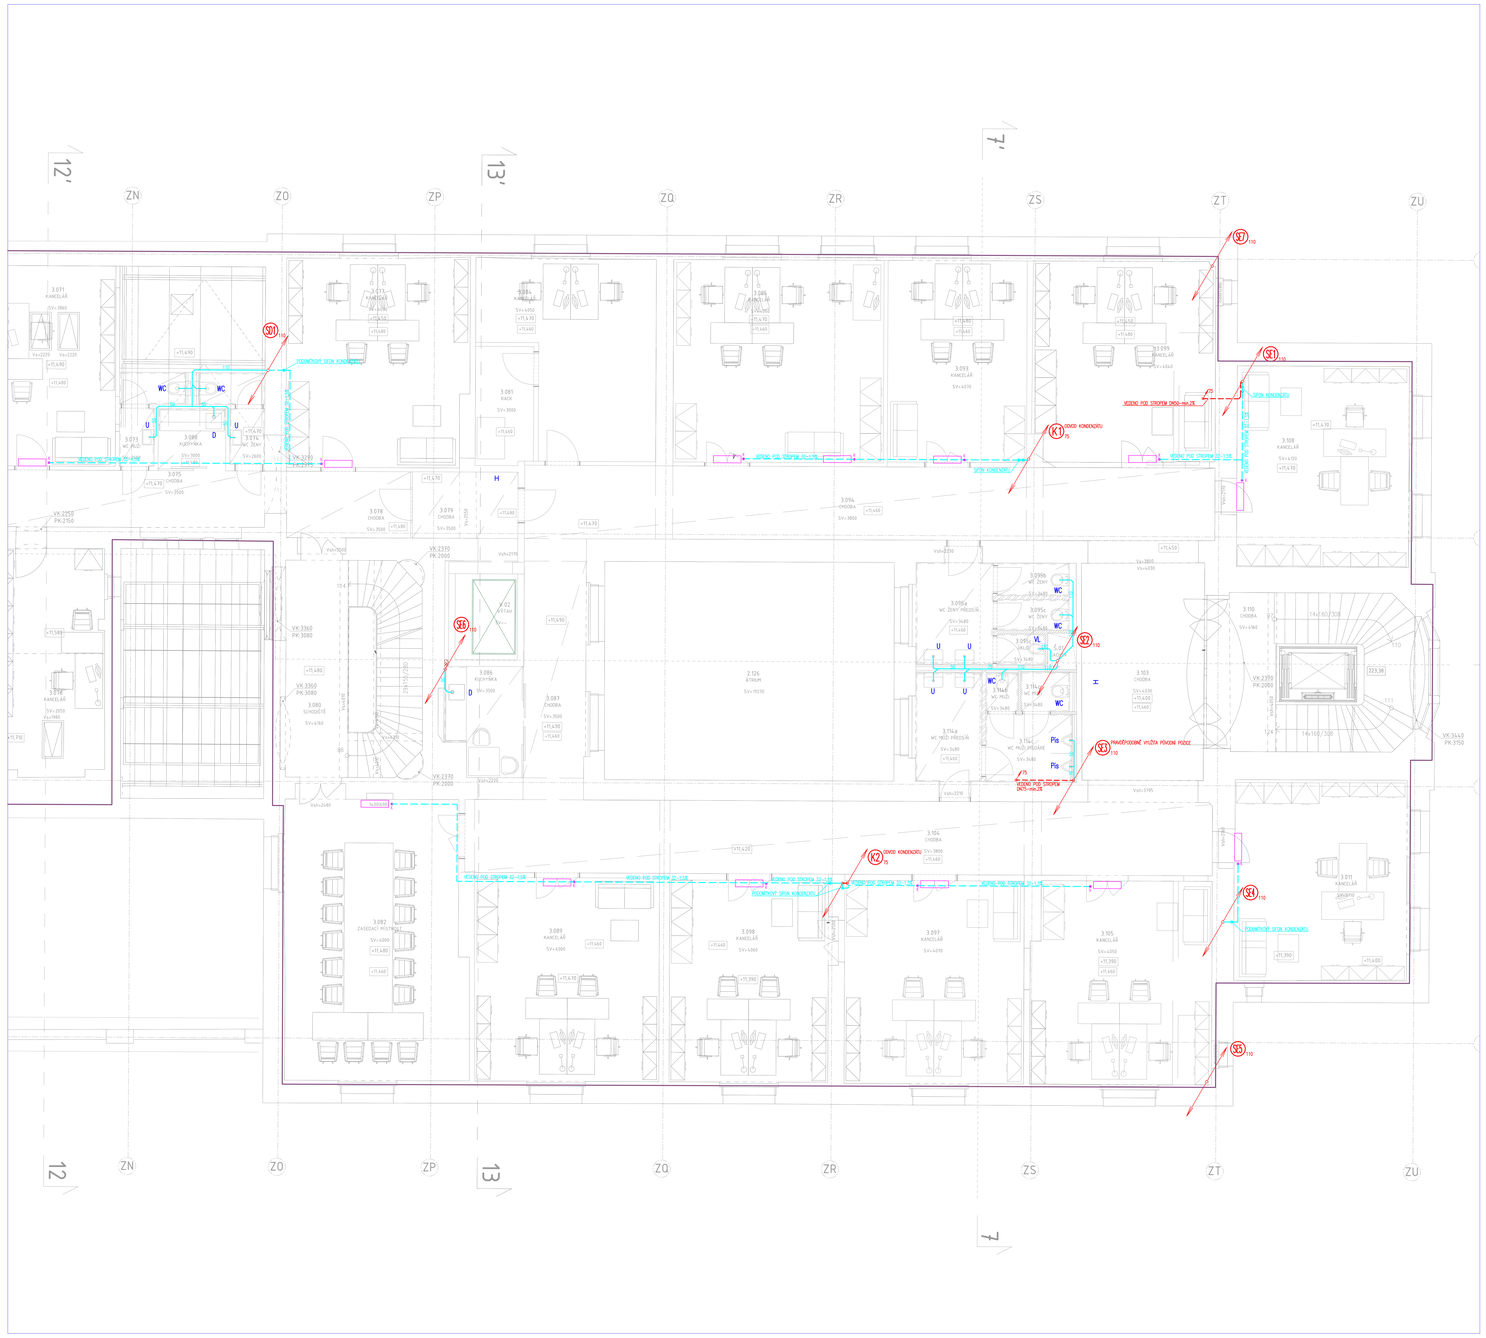

LEGENDA KANALIZACE

- POTRUBÍ SPLAŠKOVÁ
- POTRUBÍ SPLAŠKOVÁ POD STROPEM
- POTRUBÍ DEŠŤOVÁ
- POTRUBÍ SPLAŠKOVÁ STÁVAJÍCÍ
- POTRUBÍ PŘIPOJOVACÍ
- S1 110 — STOUPACÍ POTRUBÍ
- D15 DN110 — STÁVAJÍCÍ STOUPACÍ POTRUBÍ DEŠŤOVÁ

EVROPSKÁ UNIE
Evropské strukturální a investiční fondy
Operační program Doprava

Ministerstvo dopravy
Státní fond dopravní infrastruktury

Orientační měřítko:

±0,000=209,720

Razítko oprávněné osoby:

Podpis: Datum:

Revize:	Datum:	Popis:	Kontroloval:
00	06/2022	DUSP Bubla východ	Ing. Martin Hulán

Stavebník/Investor:
Adresa:
Správa železnic, státní organizace
Dlážděná 1003/7, 110 00 Praha 1

Zástupce investora:
Adresa:
Stavební správa západ
Sokolovská 278/1955, 190 00 Praha 9

SPRÁVA ŽELEZNIC

Generální projektant:
Adresa:
Kontakt:
DigiTry Art Technologies s.r.o.
Davídkova 675/76, 128 00 Praha 8 - Libeň
T: +420 724 444 999
E: petrh.balinek@digitry.cz

Projektant části:
Adresa:
Kontakt:
AFRY CZ s.r.o.
Magnetka 1275/13, 140 00 Praha 4
T: +420 277 005 500
E: afrycz@afry.com

Hlavní projektant (HIP):	Specialista:	Odpovědný projektant:	Zpracovatel:
Ing. Martin Hulán	Michal Vinduška	Michal Vinduška	Bc. Vladimír Kouba

Název stavby/akce:
Praha hlavní nádraží
Rekonstrukce výpravní budovy v žst. Praha hl.n.
II. Etapa

Označení (kmen): 563170011 0
Označení dokumentace: 2020-006

Název části: Rozpočet stavební objekty výpravních budov a budov zastávek
Označení části: D.2.2. 1

Název objektu: **Praha hlavní nádraží**
Označení objektu/komplexu: **SO 07-71-07.04**

Název přílohy: Zdravotně technické instalace - PŘ&Ersv 3.NP - Kanalizace část 1
Název úřtí část přílohy: **Technika prostředí staveb**
Číslo přílohy: **2 117**

Kraj: Hlavní město Praha
Katastrální území: Vinohrady [727164]
TDG: 170461
Popis:

Stupeň dokumentace: DUSP
Datum zpracování: 06/2022
Formáty: 20xA4
Měřítko: 1:50

A	B	C	D	E	F	G	H	I	J	K	L	M	N	O	P	Q	R	S	T	U	V	W	X	Y	Z
Přesah pod touto čarou																									
Přesah pro další informace																									