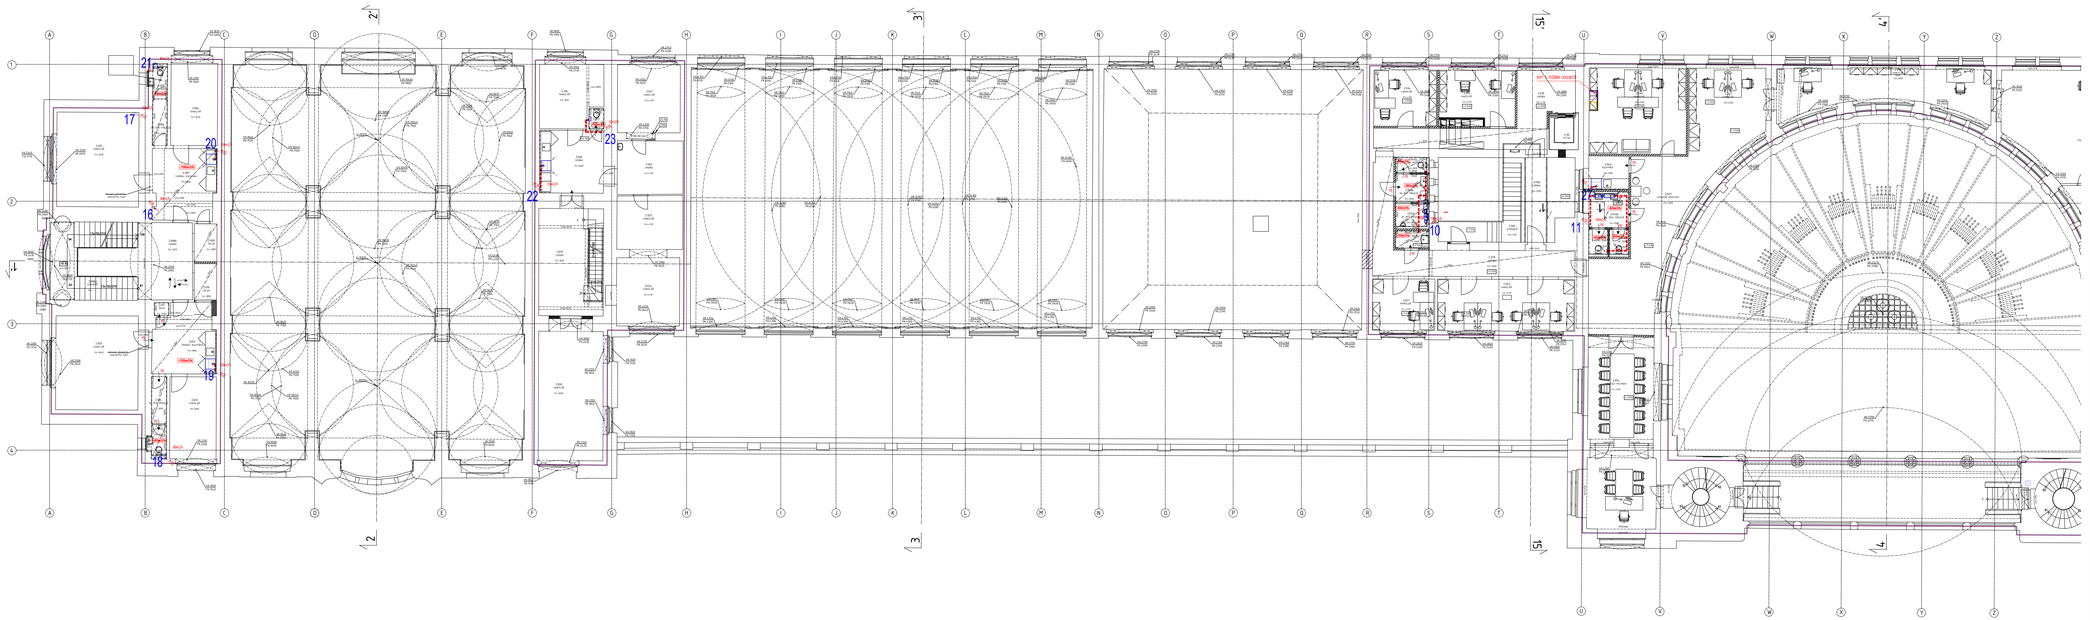

ZATLUMOVÝ DIAGONÁLNÍ VENTILÁTOR

RUČNÍ REGULAČNÍ KLAPKA

KRUHOVÝ TLUMIČ HLUKU

MOTÝLKOVÁ ZPĚTNÁ KLAPKA

KUCHYŇSKÝ ODSAVAČ PÁR S OSVĚTLENÍM A VENTILÁTOREM

NÁSTĚNNÝ RADIÁLNÍ VENTILÁTOR

PŘÍVOD VZDUCHU

ODVOD VZDUCHU

-400m3/h MNOŽSTVÍ VZDUCHU

VERTIKÁLNÍ VĚTEV ZAČÍNÁ A STOUPÁ

VERTIKÁLNÍ VĚTEV PROBĚŽNÁ

VERTIKÁLNÍ VĚTEV ZAČÍNÁ A KLESÁ

5 ČÍSLO VERTIKÁLNÍ VĚTVE

PD PODŘÍZNUTÉ DVEŘE

VÝŠKA NA SPROSTŘENÍ

SPROSTŘENÍ

SVISLÝ KOVÝ

SVISLÝ KOVÝ

EVROPSKÁ UNIE
Evropské strukturální a investiční fondy
Operační program Doprava

Ministerstvo dopravy
Státní fond dopravní infrastruktury

Orientační schéma:

Razítko správce stavby:

±0,000=209,720

Podpis: Datum:

Revize:	Datum:	Popis:	Kontroloval:
000	06/2022	DUSP finální odevzdání	Ing. Martin Hulan

Stavebník/Investor: **Správa železnic, státní organizace**
Adresa: Dlážděná 1003/7, 110 00 Praha 1

Zástupce investora: Stavební správa západ
Adresa: Sokolovská 278/1955, 190 00 Praha 9

Generální projektant: **DigiTry Art Technologies s.r.o.**
Adresa: Davidkova 675/76, 128 00 Praha 8 - Libeň
Kontakt: T: +420 724 444 999
E: patrik.babinak@digitry.cz

Projektant části: **AFRY CZ a.r.o.**
Adresa: Magistrů 1275/13, 140 00 Praha 4
Kontakt: T: +420 277 005 500
E: afrycz@afry.com

Hlavní projektant (HIP):	Specialista:	Odpovědný projektant:	Zpracovatel:
Ing. Martin Hulan	Ing. Jiří Müller	Ing. Jiří Müller	Ing. Jiří Müller

Název stavby/akce: **Rekonstrukce výpravní budovy v žst. Praha hl.n.**
II. Etapa

Označení (S-kód): SO17S0110

Označení zhotovitele: 2020-006

Název části: Pozemní stavební objekty výpravních budov a budov zastávek

Označení části: D.2.2. 1

Název objektu: **Praha hlavní nádraží**

Označení objektu/komplexu: **SO 07-71-07.04**

Název přílohy: Zařízení vzduchotechniky – Půdorys 2.NP -část 1

Název dílčí části přílohy: Technika prostředí staveb

Číslo přílohy: **2 406**

Kraj: Katastrální území: Tužka:

Hlavní město Praha Vinohrady [727164] 1704Kl

Stupeň dokumentace: DUSP

Datum zpracování: 06/2022

Formáty: [14 x A4]

Měřítko: 1:100

Číslo	Upravil dokumentaci dne	Podpis	Zodpovědný	Příloha	Počet
Pracuje se také ve formátu					