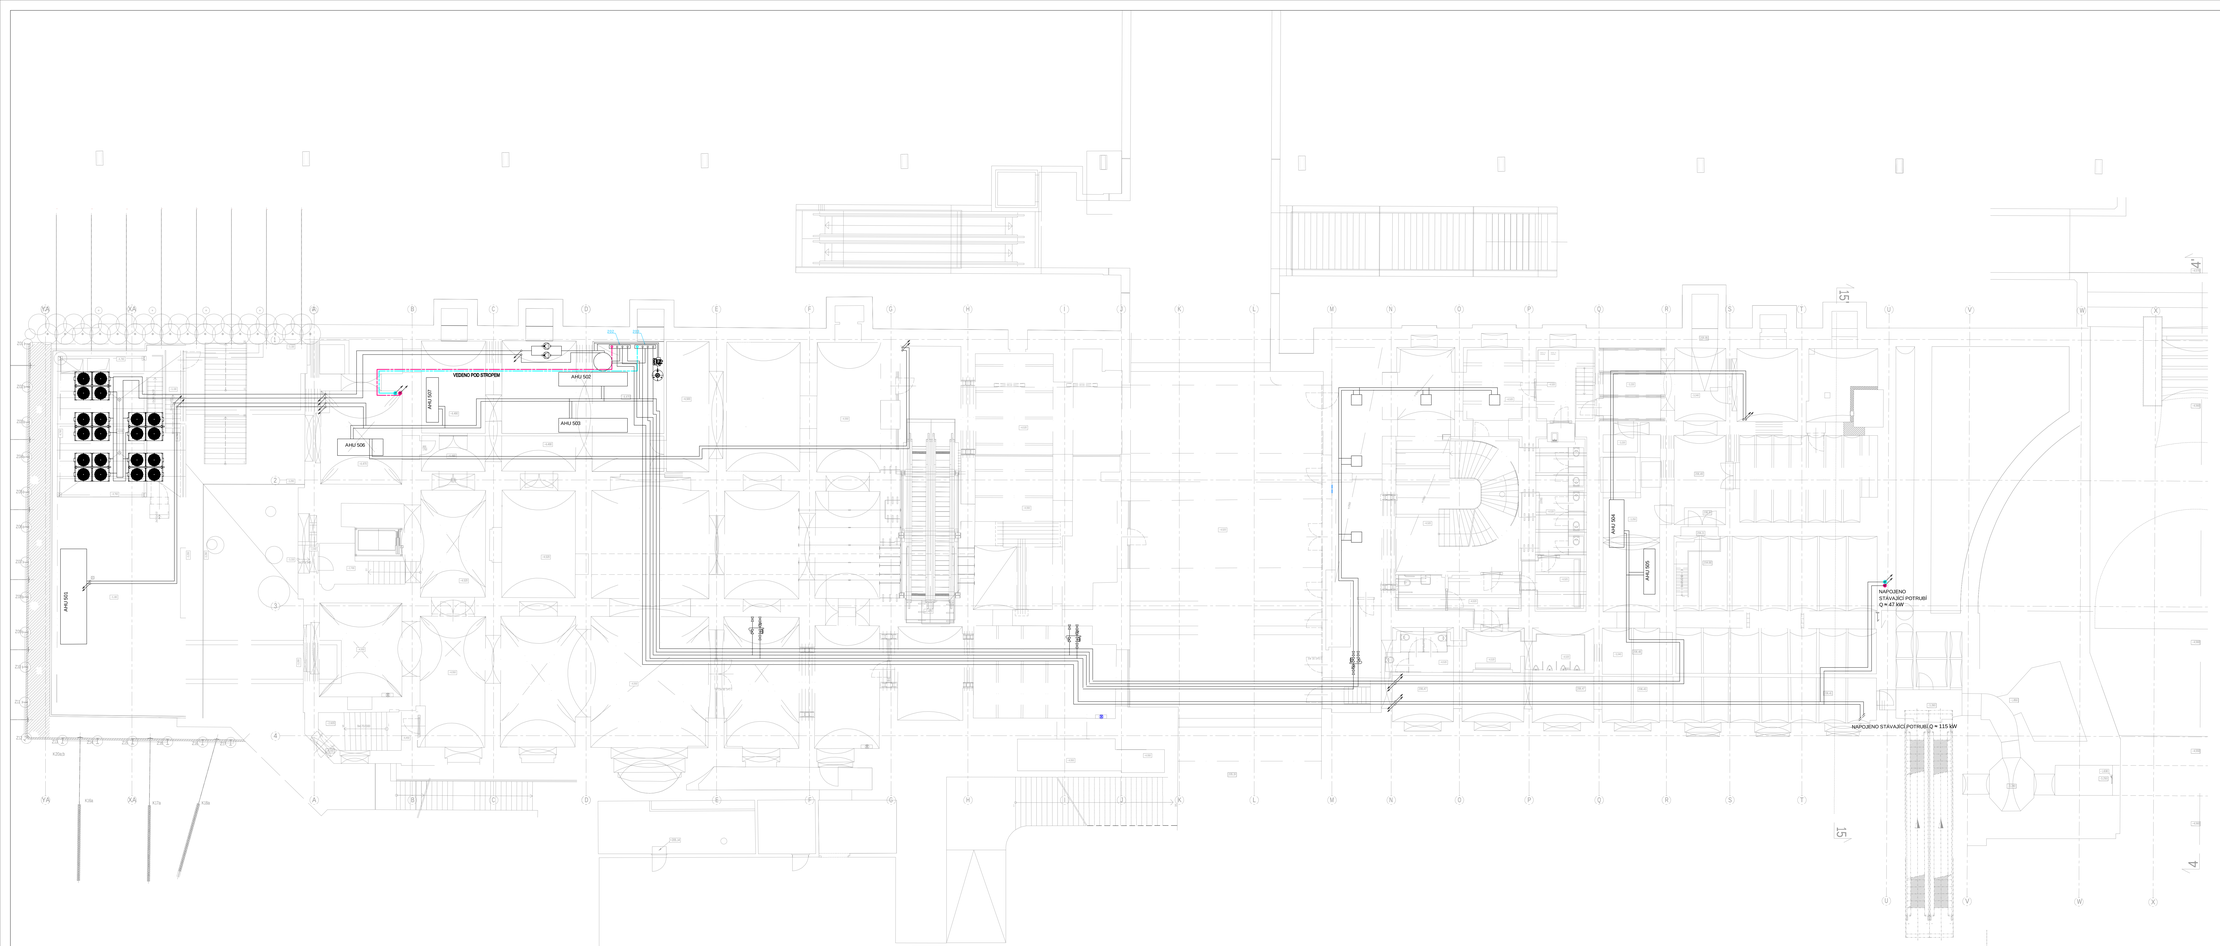

LEGENDA ZAŘÍZENÍ

- PŘÍVODNÍ POTRUBÍ Z CHLADÍCÍ JEDNOTKY - VODA 6°C
- VRATNÉ POTRUBÍ Z CHLADÍCÍ JEDNOTKY - VODA 12°C
- PŘÍVODNÍ POTRUBÍ STÁVAJÍCÍ - I.ETAPA
- VRATNÉ POTRUBÍ STÁVAJÍCÍ - I.ETAPA
- PŘÍVODNÍ POTRUBÍ - VODA 6°C
- VRATNÉ POTRUBÍ - VODA 12°C
- ROZDĚLOVAČ + SBĚRAČ

LEGENDA ZAŘÍZENÍ

301a	VZDUCHEM CHLAZENÁ CHLADÍCÍ JEDNOTKA, Q = 130 kW, TEPLOTNÍ SPÁD 6/12°C
301b	VZDUCHEM CHLAZENÁ CHLADÍCÍ JEDNOTKA, Q = 130 kW, TEPLOTNÍ SPÁD 6/12°C
302	ROZDĚLOVAČ
303	SBĚRAČ
304	HYDRAULICKÝ VYROVNÁVAČ DYNAMICKÝCH TLAKŮ
305	MEMBRÁNOVÁ EXPANZNÍ NÁDOBA
306	ÚPRAVNA VODY
P 301a	OBĚŽNÉ TEPLOVODNÍ ČERPADLO S PLYNULOU REGULACÍ OTÁČEK - CHLAZENÍ PŘÍVODU,

EVROPSKÁ UNIE
Evropské strukturální a investiční fondy
Operační program Doprava

Ministerstvo dopravy
Státní fond dopravní infrastruktury

Orientační schéma:

Rozměr výkresového listu:

v.6.000+209.720

Podpis: Datum:

Revize:	Datum:	Popis:	Kontroloval:
000	06/2022	DUSP řízení zdevolení	Ing. Martin Hulan

Stavebník/investor: Adresa:	Správa železnic, státní organizace Dlážděná 1003/7, 110 00 Praha 1
Zástupce investora: Adresa:	Stavební správa západ Sokolovská 278/1955, 190 00 Praha 9

Generální projektant Adresa: Kontakt:	DigiTry Art Technologies s.r.o. Davídkova 875/7B, 128 00 Praha 8 - Libeň T: +420 724 444 999 E: petrik.habinec@digitry.cz
Projektant části Adresa: Kontakt:	AFRY CZ s.r.o. Maglovič 1270/13, 140 00 Praha 4 T: +420 277 005 500 E: afry@afry.com

Hlavní projektant (HIP): Ing. Martin Hulan	Specialista Ing. Jana Matoušková	Odpovědný projektant: Ing. Jan Janeček	Zpracovatel: Ing. Jana Matoušková

Název stavby/akce:	Rekonstrukce výpravní budovy v žst. Praha hl.n. II. Etapa		Označení (S-kód): S631700110
			Označení dokumentace: 2020-006
Název části:	Pozemní stavební objekty výpravních budov a budov zastávek		Označení části: D.2.2.1
Název objektu:	Praha hlavní nádraží		Označení objektu/kompletu: SO 07-71-07.04
Název přílohy: Název dílčí části přílohy:	Zajištění pro ochlazování staveb - Půdorys 1.PP část 1 Etapa 2		Číslo přílohy: 2.202 Paré:
Kraj: Hlavní město Praha	Katastrální území: Vinohrady [727154]		TUNU: 170451

Stupeň dokumentace: DUSP	Datum zpracování: 06/2022	Formáty: 14xA4	Měřítko: 1:100

Počet listů: 1 2 

Stupeň dokumentace: Část: Formát: Přílohy: Revize:
(Pokračování na další stránce)