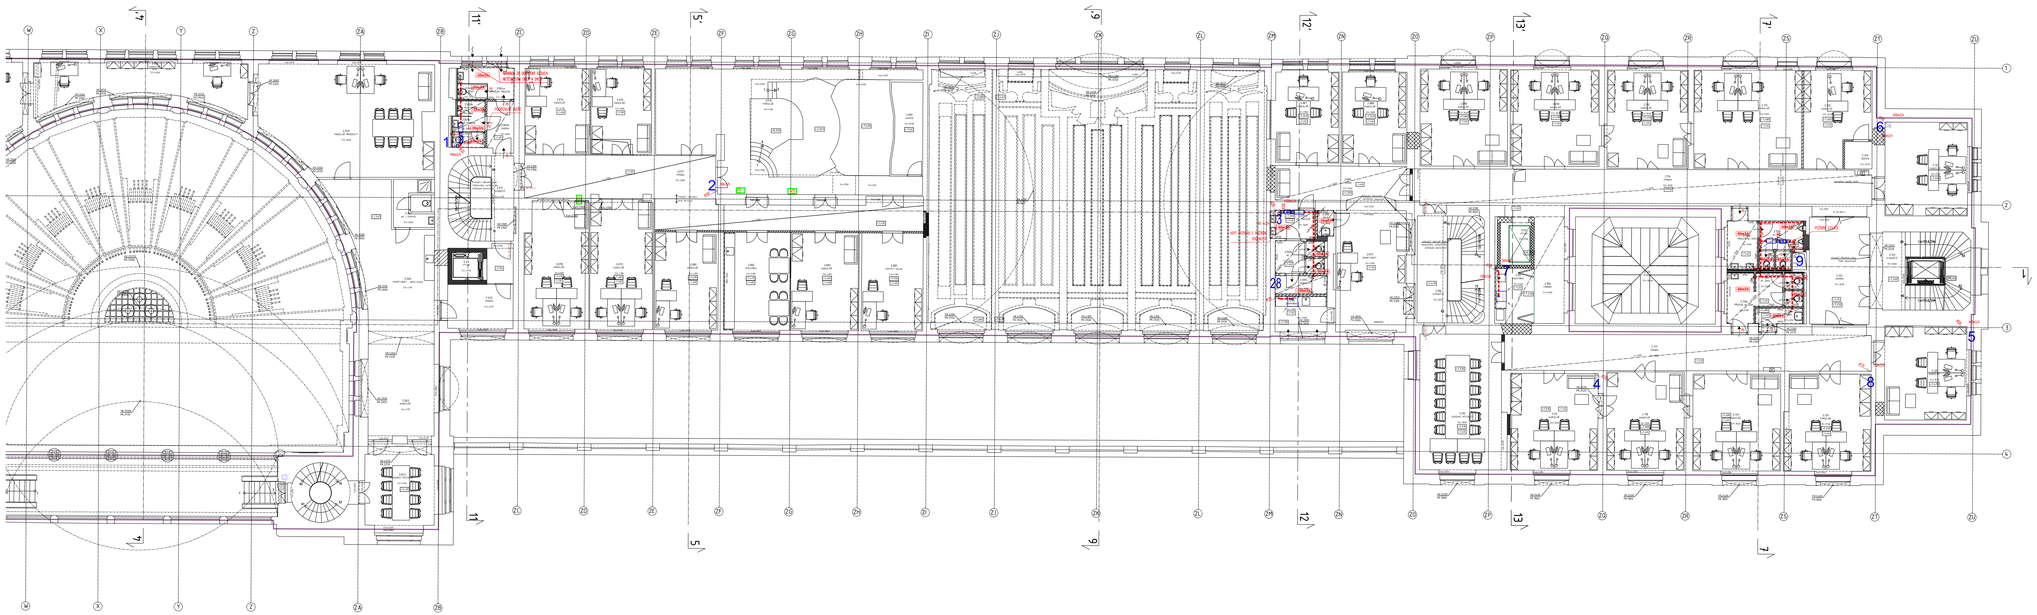

ZATLUMENÝ DIAGONÁLNÍ VENTILÁTOR

RUČNÍ REGULAČNÍ KLAPKA

KRUHOVÝ TLUMIČ HLUKU

MOTÝLKOVÁ ZPĚTNÁ KLAPKA

KUCHYŇSKÝ ODSAVAČ PAR S OSVĚTLENÍM A VENTILÁTOREM

NÁSTĚNNÝ RADIÁLNÍ VENTILÁTOR

PŘÍVOD VZDUCHU

ODVOD VZDUCHU

-400m3/h MNOŽSTVÍ VZDUCHU

VERTIKÁLNÍ VĚTEV ZAČÍNÁ A STOUPÁ

VERTIKÁLNÍ VĚTEV PROBÍHÁ

VERTIKÁLNÍ VĚTEV ZAČÍNÁ A KLESÁ

5 ČÍSLO VERTIKÁLNÍ VĚTVE

PD POŽÁRNĚ DĚLÍCÍ KONSTRUKCE

PŘÍVOD VZDUCHU

ODVOD VZDUCHU

SPROSTŘENÍ

SPROSTŘENÍ

EVROPSKÁ UNIE
Evropské strukturální a investiční fondy
Operační program Doprava

Ministerstvo dopravy
Státní fond dopravní infrastruktury

Orientační schéma:

Razítko správního úřadu:

Podpis: Datum:

Revize:	Datum:	Popis:	Kontroloval:
000	06/2022	DUSP finální stavadělní	Ing. Martin Hulan

Stavebník/Investor:
Adresa:
Správa železnic, státní organizace
Dlážděná 1003/7, 110 00 Praha 1

Zástupce investora:
Adresa:
Stavební správa západ
Sokolovská 278/1955, 190 00 Praha 9

Generální projektant
Adresa:
Kontakt:
DigiTry Art Technologies s.r.o.
Davidova 675/76, 106 05 Praha 8 - Libeň
T: +420 724 444 999
E: patrik.bebnak@digitry.cz

Projektant části
Adresa:
Kontakt:
AFRY CZ s.r.o.
Magistrů 1275/13, 140 00 Praha 4
T: +420 277 005 500
E: afryczdiafry.com

Hlavní projektant (HIP):	Specialista:	Odpovědný projektant:	Zpracovatel:
Ing. Martin Hulan	Ing. Jiří Müller	Ing. Jiří Müller	Ing. Jiří Müller

Název stavby/akce:
Rekonstrukce výpravní budovy v žst. Praha hl.n. II. Etapa

Označení (S-kód): S631700110
Označení stavebního: 2020-006
Název části: Pozemní stavební objekty výpravních budov a budov osobních
Označení části: D.2.2. 1
Název etapy/dílu: **Praha hlavní nádraží**
Označení objektu/komplexu: **SO 07-71-07.04**
Název přílohy: Zařízení vzduchotechniky - Půdorys 2.NP - část 2
Číslo přílohy: **2 407**
Název dílčí části přílohy: Technika prostředí staveb
Kraj: Hlavní město Praha
Katastrální území: Vinohrady [727164]
TUDU: 170461
Stupeň dokumentace: DUSP
Datum zpracování: 06/2022
Formáty: (10 x A4)
Měřítko: 1:100

Změna	List	Počet listů	Podpis	Datum

Projekt je/ není chráněn