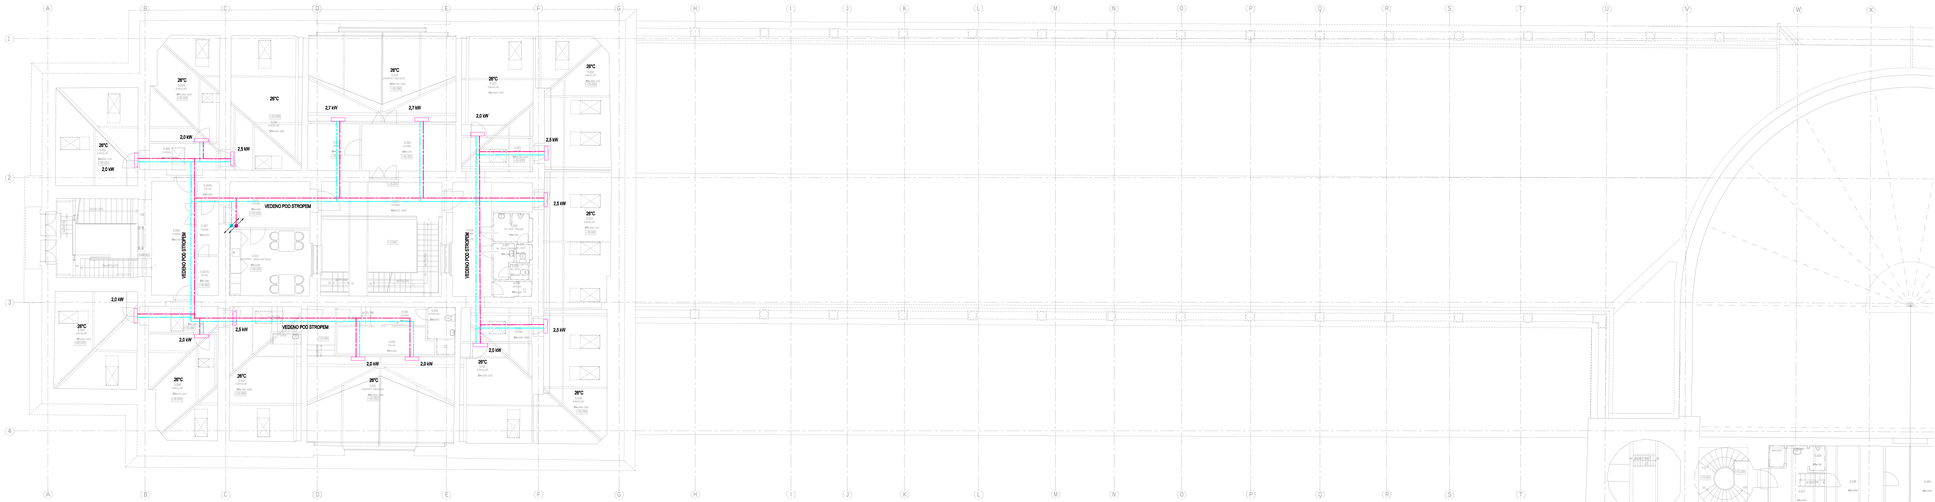

LEGENDA ČAR A ZAŘÍZENÍ

- Přívodní potrubí CHL
- Zpětné potrubí CHL
- Vnitřní následné jednotky

EVROPSKÁ UNIE
Evropské strukturální a investiční fondy
Operační program Doprava

Ministerstvo dopravy
Státní fond dopravní infrastruktury

Orientační schéma:

Razítko správního úřadu:

+0.000=208.720

Podpis: Datum:

Revize:	Datum:	Popis:	Kontroloval:
000	06/2022	DUSP hrubé sekvidění	Ing. Martin Hulan

Stavebník/investor: Adresa:	Správa železnic, státní organizace Dlážděná 1003/7, 110 00 Praha 1
Zástupce investora: Adresa:	Stavební správa západ Sokolovská 278/1955, 190 00 Praha 9

Generální projektant: Adresa: Kontakt:	DigiTry Art Technologies s.r.o. Davídkova 675/19, 128 00 Praha 8 - Libeň T: +420 724 444 999 E: patrik.babinek@digitry.cz]
Projektant Část Adresa: Kontakt:	AFRY CZ s.r.o. Magnetů 1275/13, 140 00 Praha 4 T: +420 277 005 500 E: afryc@afry.com

Hlavní projektant (HIP):	Specialista:	Odpovědný projektant:	Zpracovatel:
Ing. Martin Hulan	Ing. Jana Matoušková	Ing. Jan Janeček	Ing. Jana Matoušková

Název stavby/akce:	Rekonstrukce výpravní budovy v žst. Praha hl.n. II. Etapa		Označení (S-kód): 5631730110
			Označení zhotovitele: 2020-006
Název části:	Pozemní stavební objekty výpravních budov a budov zastávek		Označení části: D.2.2. 1
Název objektu:	Praha hlavní nádraží		Označení objektu/komplexu: SO 07-71-07.04
Název přílohy: Název dílčí části přílohy:	Zařízení pro chlazení staveb - Půdorys 1.NP část 1 Etapa 2		Číslo přílohy: 2.214
Kraj: Hlavní město Praha	Katastrální území: Vinohrady [727154]	TUDU: 170461	Parel:

Stupeň dokumentace:	Datum zpracování:	Formáty:	Měřítko:
DUSP	06/2022	10xA4	1: 100

A1/A0	Stupeň dokumentace	Část	Kombinace	Přílohy	Archiv
0 1 2 3 4 5 6 7 8 9	0 1 2 3 4 5 6 7 8 9	0 1 2 3 4 5 6 7 8 9	0 1 2 3 4 5 6 7 8 9	0 1 2 3 4 5 6 7 8 9	0 1 2 3 4 5 6 7 8 9

Přesné pol dalš informace