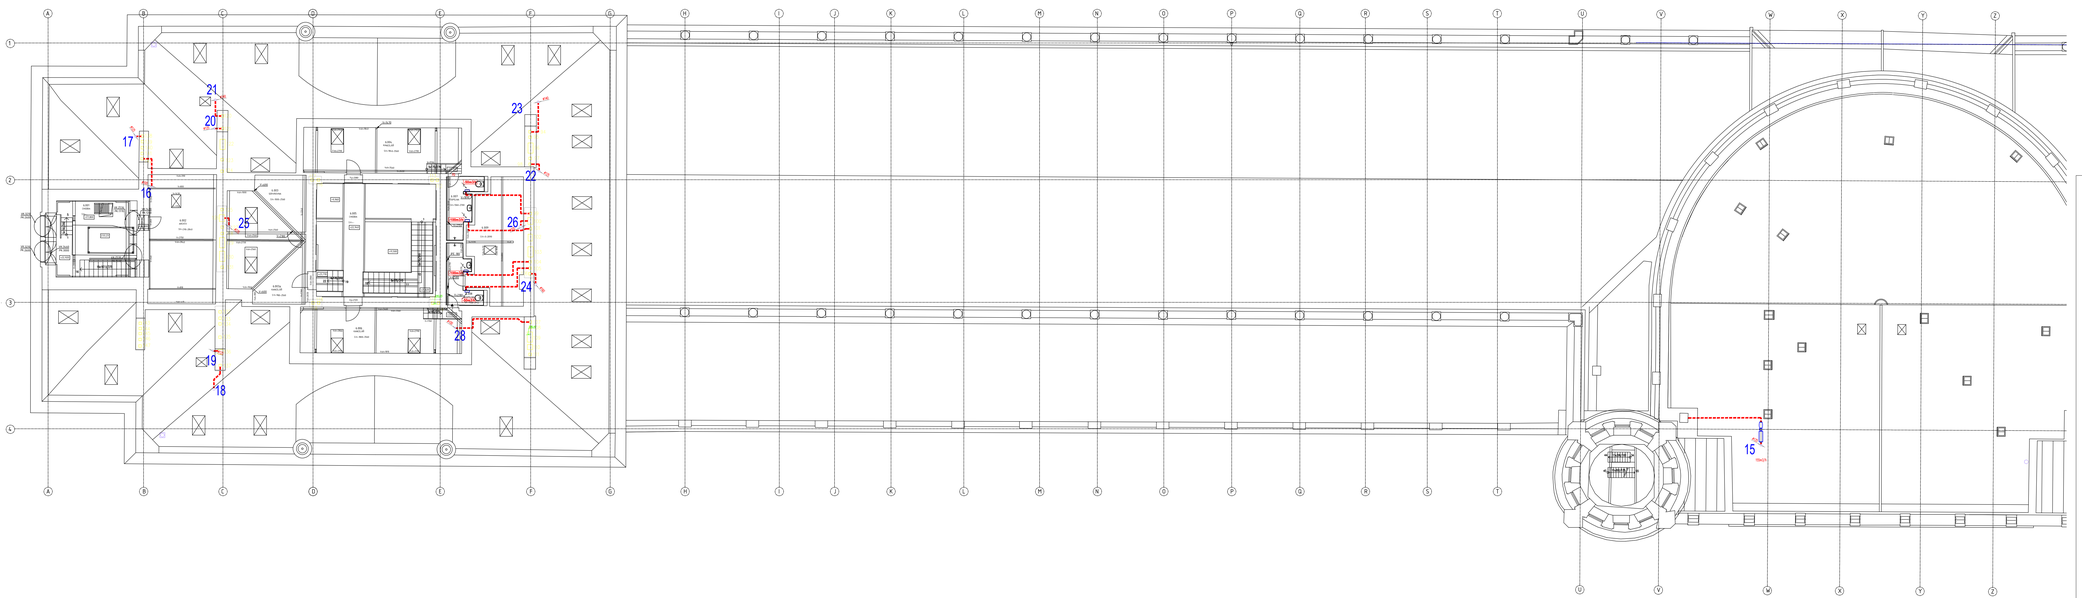

DVOUSMĚRNÝ DIAGONÁLNÍ VENTILÁTOR

PLOCHÁ REGULAČNÍ KLAPKA

KRUHOVÝ TLUMIČ HLUKU

MOTÝLKOVÁ ZPĚTNÁ KLAPKA

KUCHYŇSKÝ ODSAVAČ PAR S OSVĚTLENÍM A VENTILÁTOREM

NÁSTĚNNÝ RADIÁLNÍ VENTILÁTOR

PŘÍVOD VZDUCHU

ODVOD VZDUCHU

400m3/h MNOŽSTVÍ VZDUCHU

VERTIKÁLNÍ VĚTEV ZNČNÁ A STOUPÁ

VERTIKÁLNÍ VĚTEV PROBĚŽNÁ

VERTIKÁLNÍ VĚTEV ZNČNÁ A KLESÁ

5 ČÍSLO VERTIKÁLNÍ VĚTVE

PD PODŘÍZNUTÉ DVEŘE

PŘÍSTUP NA STROPODOBÍ

SUŠIČKY 40KG

SUŠIČKY 40KG

STROPODOBÍ

Evropská unie
Evropské strukturální a investiční fondy
Operační program Doprava

Ministerstvo dopravy
Státní fond dopravní infrastruktury

Orientační schéma:

Razítko správce/ů vazby:

+0,000=309,700

Podpis: Datum:

Revize:	Datum:	Popis:	Kontrolovал:
000	06/2022	DUSP finální odevzdání	Ing. Martin Hulan

Stavebník/Investor:
Adresa:
Správa železnic, státní organizace
Dlážděná 1003/7, 110 00 Praha 1

Zástupce investora:
Adresa:
Stavební správa západ
Sokolovská 278/1955, 190 00 Praha 9

Generální projektant:
Adresa:
Kontakt:
DigiTry Art Technologies s.r.o.
Davídkova 675/76, 128 00 Praha 8 - Libeň
T: +420 734 444 999
E: patrik.habrnal@digitry.cz

Projektant části:
Adresa:
Kontakt:
AFRY CZ a.r.o.
Magnetová 2/2513, 140 00 Praha 4
T: +420 277 005 300
E: afrycz@afry.com

Hlavní projektant (HIP):	Specialista:	Odpovědný projektant:	Zpracovával:
Ing. Martin Hulan	Ing. Jiří Müller	Ing. Jiří Müller	Ing. Jiří Müller

Název stavby/akce:
Rekonstrukce výpravní budovy v žst. Praha hl.n.
II. Etapa

Označení (5-kód): 56317001110
Označení zhotovitele: 2020-006

Název části: Pozemní stavební objekty výpravních budov a budov zastávek
Označení části: D.2.2. 1

Název objektu: **Praha hlavní nádraží**
Označení objektu/stavebního: **SO 07-71-07.04**

Název přílohy: Zařízení vzduchotechniky - PŮdorys 6.NP -Část 1
Název dílčí části přílohy: Technika prostředí staveb
Číslo přílohy: **2 414**

Kraj: Hlavní město Praha
Katastrální území: Vinohrady [727164]
TUDU: 1704K1
Parél:

Skupiň dokumentace:	Datum zpracování:	Formáty:	Měřítko:
DUSP	06/2022	[14 x A4]	1:100

A1 A2 A3 A100

Počet stran pod měřítkem: Počet: Formáty: Přílohy: Revize: