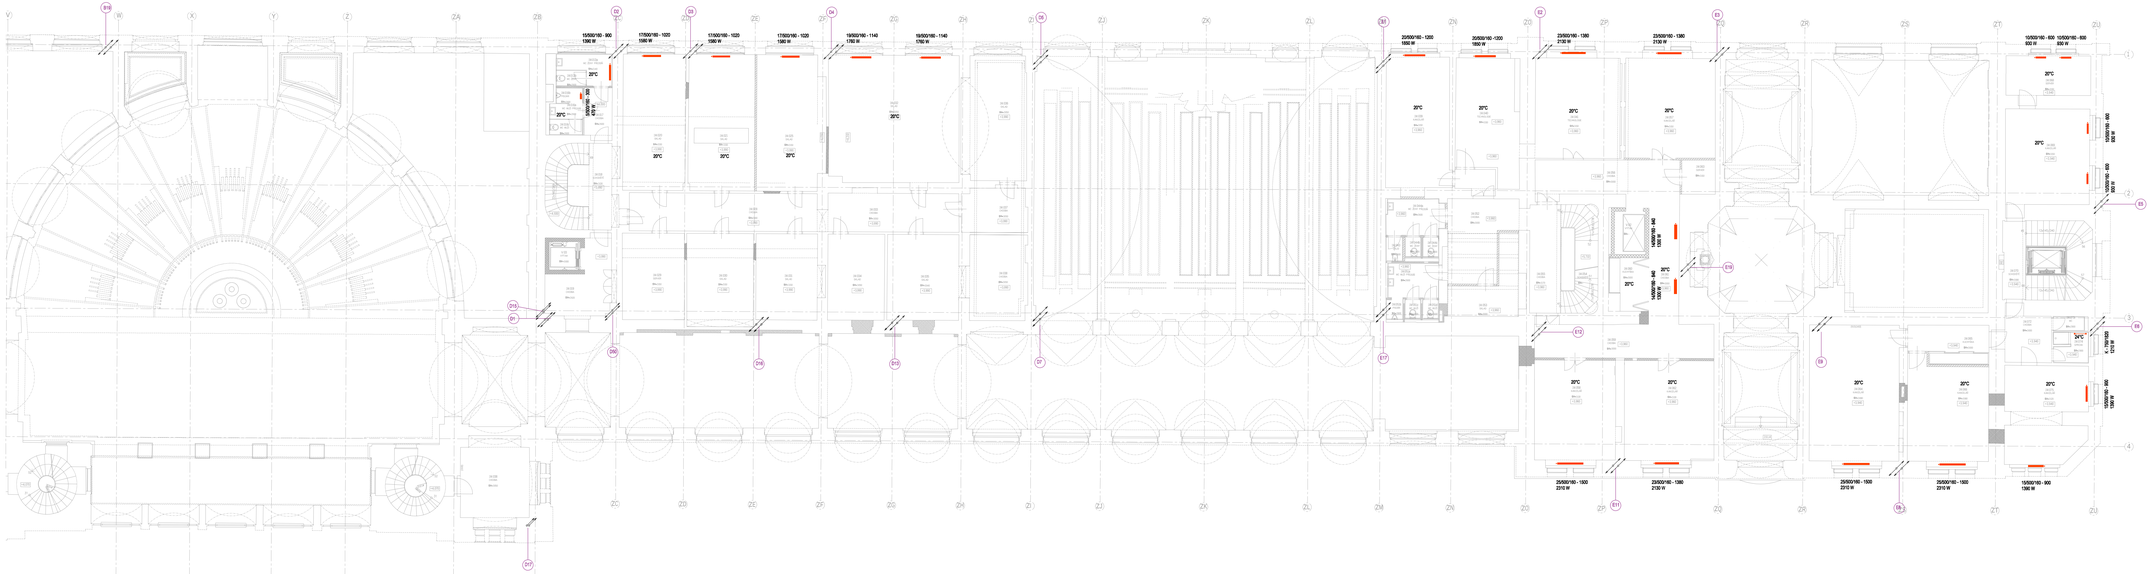

LEGENDA ČAR A ZAŘÍZENÍ

- PŘÍVODNÍ POTRUBÍ - NOVÉ
- VRATNÉ POTRUBÍ - NOVÉ
- OTOPNÉ TĚLESO
- ROZDĚLOVAČ A SBĚRAČ
- A20 STOUPACÍ POTRUBÍ - NOVÉ

- V PROSTORÁCH RETAILU I., RETAILU II. A GASTRO ZÁZEMÍ JSOU PŘÍPRAVNÝ NAPOJOVACÍ BODY, KTERÉ BUDOU VYUŽITY NÁJEMCEM V RÁMCI FIT OUT

EVROPSKÁ UNIE
Evropské strukturální a investiční fondy
Operační program Doprava

Ministerstvo dopravy
Státní fond dopravní infrastruktury

Orientační schéma:

+0.000=209.720

Razítko oprávněné osoby:

Podpis: Datum:

Revize:	Datum:	Popis:	Kontroloval:
000	06/2022	DUSP finální zakončení	Ing. Martin Hulan

Stavebník/investor:	Správa železnic, státní organizace
Adresa:	Dlážděná 1003/7, 110 00 Praha 1
Zástupce investora:	Stavební správa západ
Adresa:	Sokolovská 278/1955, 190 00 Praha 9
Generální projektant:	DigiTry Art Technologies s.r.o.
Adresa: Kontakt:	Davídkova 675/16, 128 00 Praha 8 - Libeň T: +420 724 444 999 E: patrik.babinek@digitry.cz]
Projektant ČásI	AFRY CZ s.r.o.
Adresa: Kontakt:	Magnetů 1275/13, 140 00 Praha 4 T: +420 277 005 500 E: afryc@afry.com

Hlavní projektant (HIP):	Specialista:	Odpovědný projektant:	Zpracoval:
Ing. Martin Hulan	Ing. Jana Matoušková	Ing. Jan Janeček	Ing. Jana Matoušková

Název stavby/akce:	Rekonstrukce výpravní budovy v žst. Praha hl.n. II. Etapa		Označení (S-kód): 5631700110
			Označení zhotovitele: 2020-006
Název ČásI:	Pozemní stavební objekty výpravních budov a budov zastávek		Označení části: D.2.2.1
Název objektu:	Praha hlavní nádraží		Označení objektu/komplexu: SO 07-71-07.04
Název přílohy:	Zařízení pro vytápění staveb - Mezipatro část 2		Číslo přílohy: 2 217
Název dílčí části přílohy:	Technika prostředí staveb		Paré:
Kraj:	Katastrální území:	TUDU:	
Hlavní město Praha	Vinohrady [727154]	170461	

Stupeň dokumentace:	Datum zpracování:	Formáty:	Měřítko:
DUSP	06/2022	[10 x A4]	1:100

Kraj: Hlavní město Praha | Stupeň dokumentace: DUSP | Část: Technika prostředí staveb | Katastrální území: Vinohrady [727154] | Příloha: 2 217 | Měřítko: 1:100